


Anlage 3b  
zur BV 74/11/18

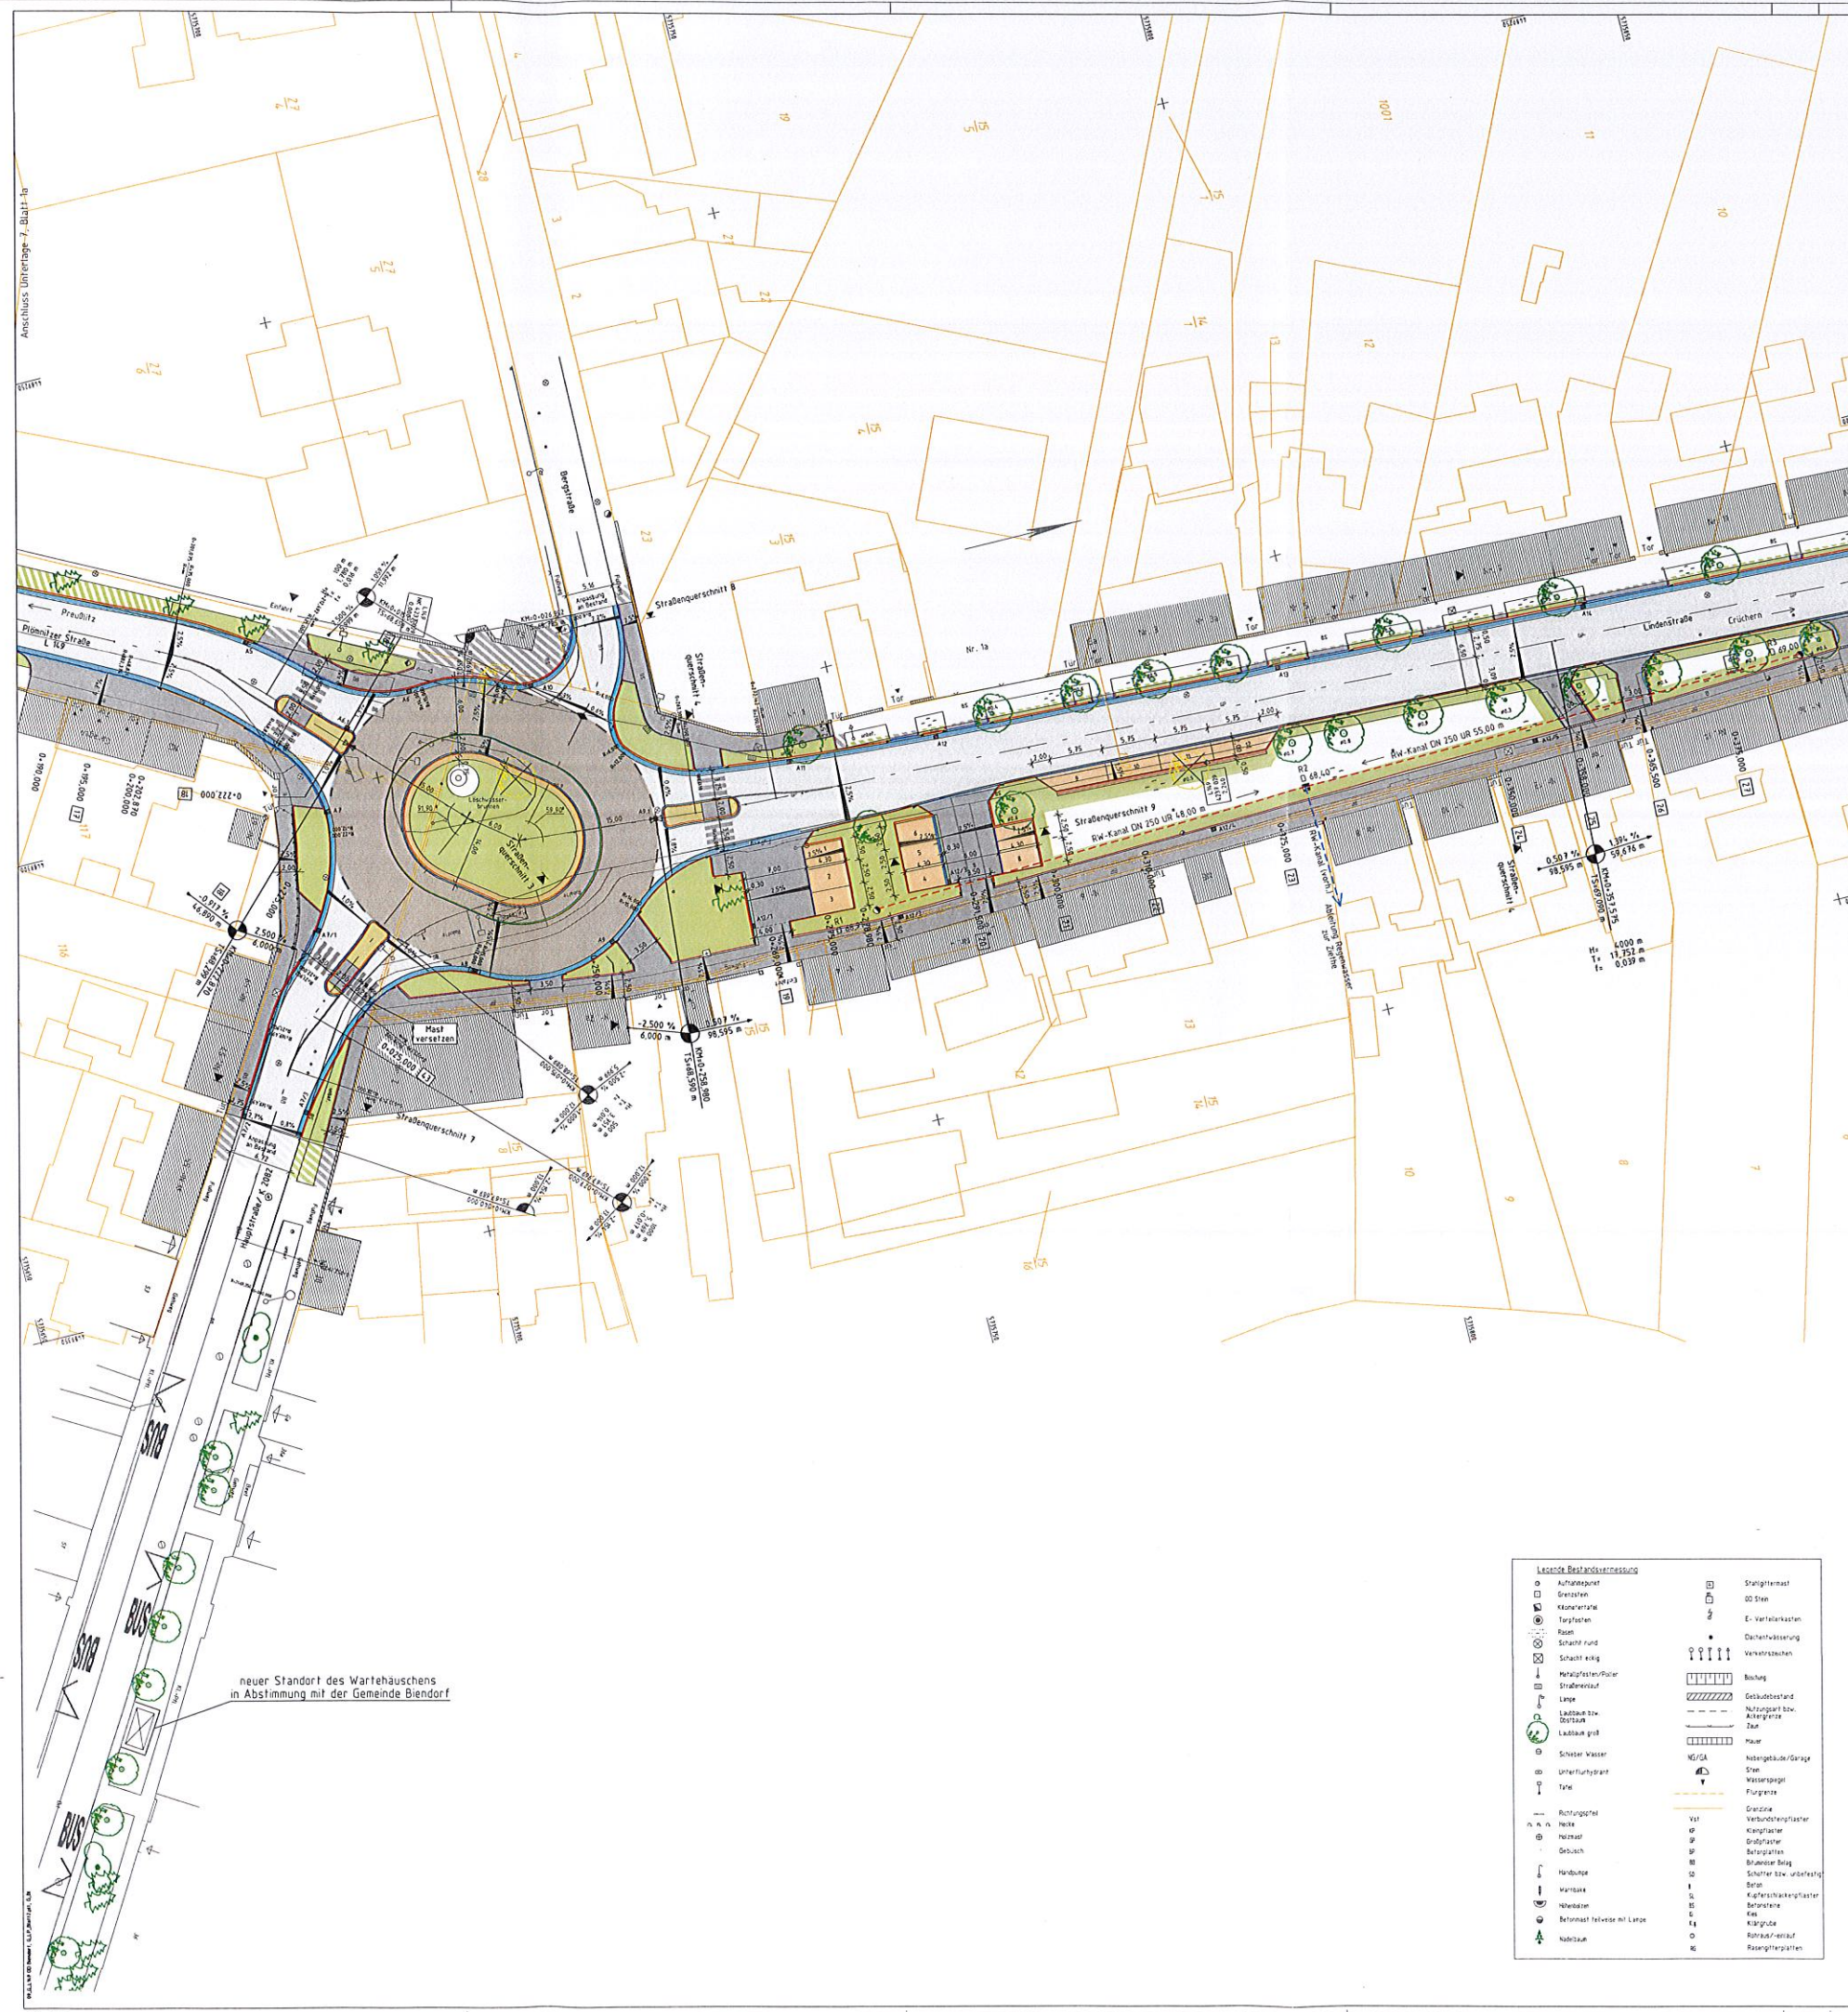

Zeichenerklärung

- |                                                                                       |   |
|---------------------------------------------------------------------------------------|---|
|    | Fahrbahn - Asphaltbaueinheit Bauklasse IV                                                                                      |
|    | Kreisfahrbahn, Innenring - Asphaltbaueinheit Bauklasse III                                                                     |
|    | Gefahr! Entlasteter Furt in Fahrspurbreite                                                                                     |
|    | Betonsteigepflaster 10/10/8 bzw. 10/10/10 DIN 1938                                                                             |
|   | Parkfeld - Großpflaster 16/10-22/10/160 mm (gebraucht)                                                                         |
|  | Pflasterstreifen hinter Parkfeld - Natursteinkleinpflaster 10/10/10 DIN 1934                                                   |
|  | Grünfläche/ Oberbodenbedeckung                                                                                                 |
|  | Pflasterstreifen Mittelsteil - Natursteingroßpflaster 16/16-22/16 DIN 1942                                                     |
|  | Fahrbahnteiler - Kleinpflaster 10/10/10 DIN 1934                                                                               |
|  | Anpassungsbereich Entlasten/ Eingänge                                                                                          |
|  | Anpassungsbereich Grünflächen                                                                                                  |
|  | Bordlinie - dreireihig, b=0,50 cm, Betonsteinensteine 16/16/16                                                                 |
|  | Bordlinie - dreireihig, b=0,30 cm, Betonsteinpflaster 20/10/8 DIN 1938                                                         |
|  | Pflasterstreifen - einreihig, Betonsteinensteine 16/16/16                                                                      |
|  | Hochbord H 15/30 Beton   |
|  | Hochbord R 15/22 Beton   |
|  | Natursteimbord 14/25 DIN EN 1943                                                                                               |
|  | Tiefbord T 8/25 Beton   |
|  | Flachbord F 10/20 Beton   |
|  | Absenker - Übergang Hochbord/ Rundbord                                                                                         |
|  | Niegungepunkt mit Angabe von Gefälle und Steigung in ‰, Länge der Gefällestrecke, Halbmesser, Tangentialen und Scheitelabstand |
|  | Fahrbahneinengung   |
|  | vorhandener Baum   |
|  | geplanter Straßenablauf mit Berechnung                                                                                         |
|  | Entwässerungsrinne mit Anschluss in den RW-Kanal                                                                               |
|  | Nummer des Querprofils   |
|  | geplanter Regenwasserkanal mit Kontrollschacht                                                                                 |
|  | zu fallender Baum   |

## ENTWURFS- UND GENEHMIGUNGSPLANUNG

[illegible]