


Anlage 4a zur
BV 741118

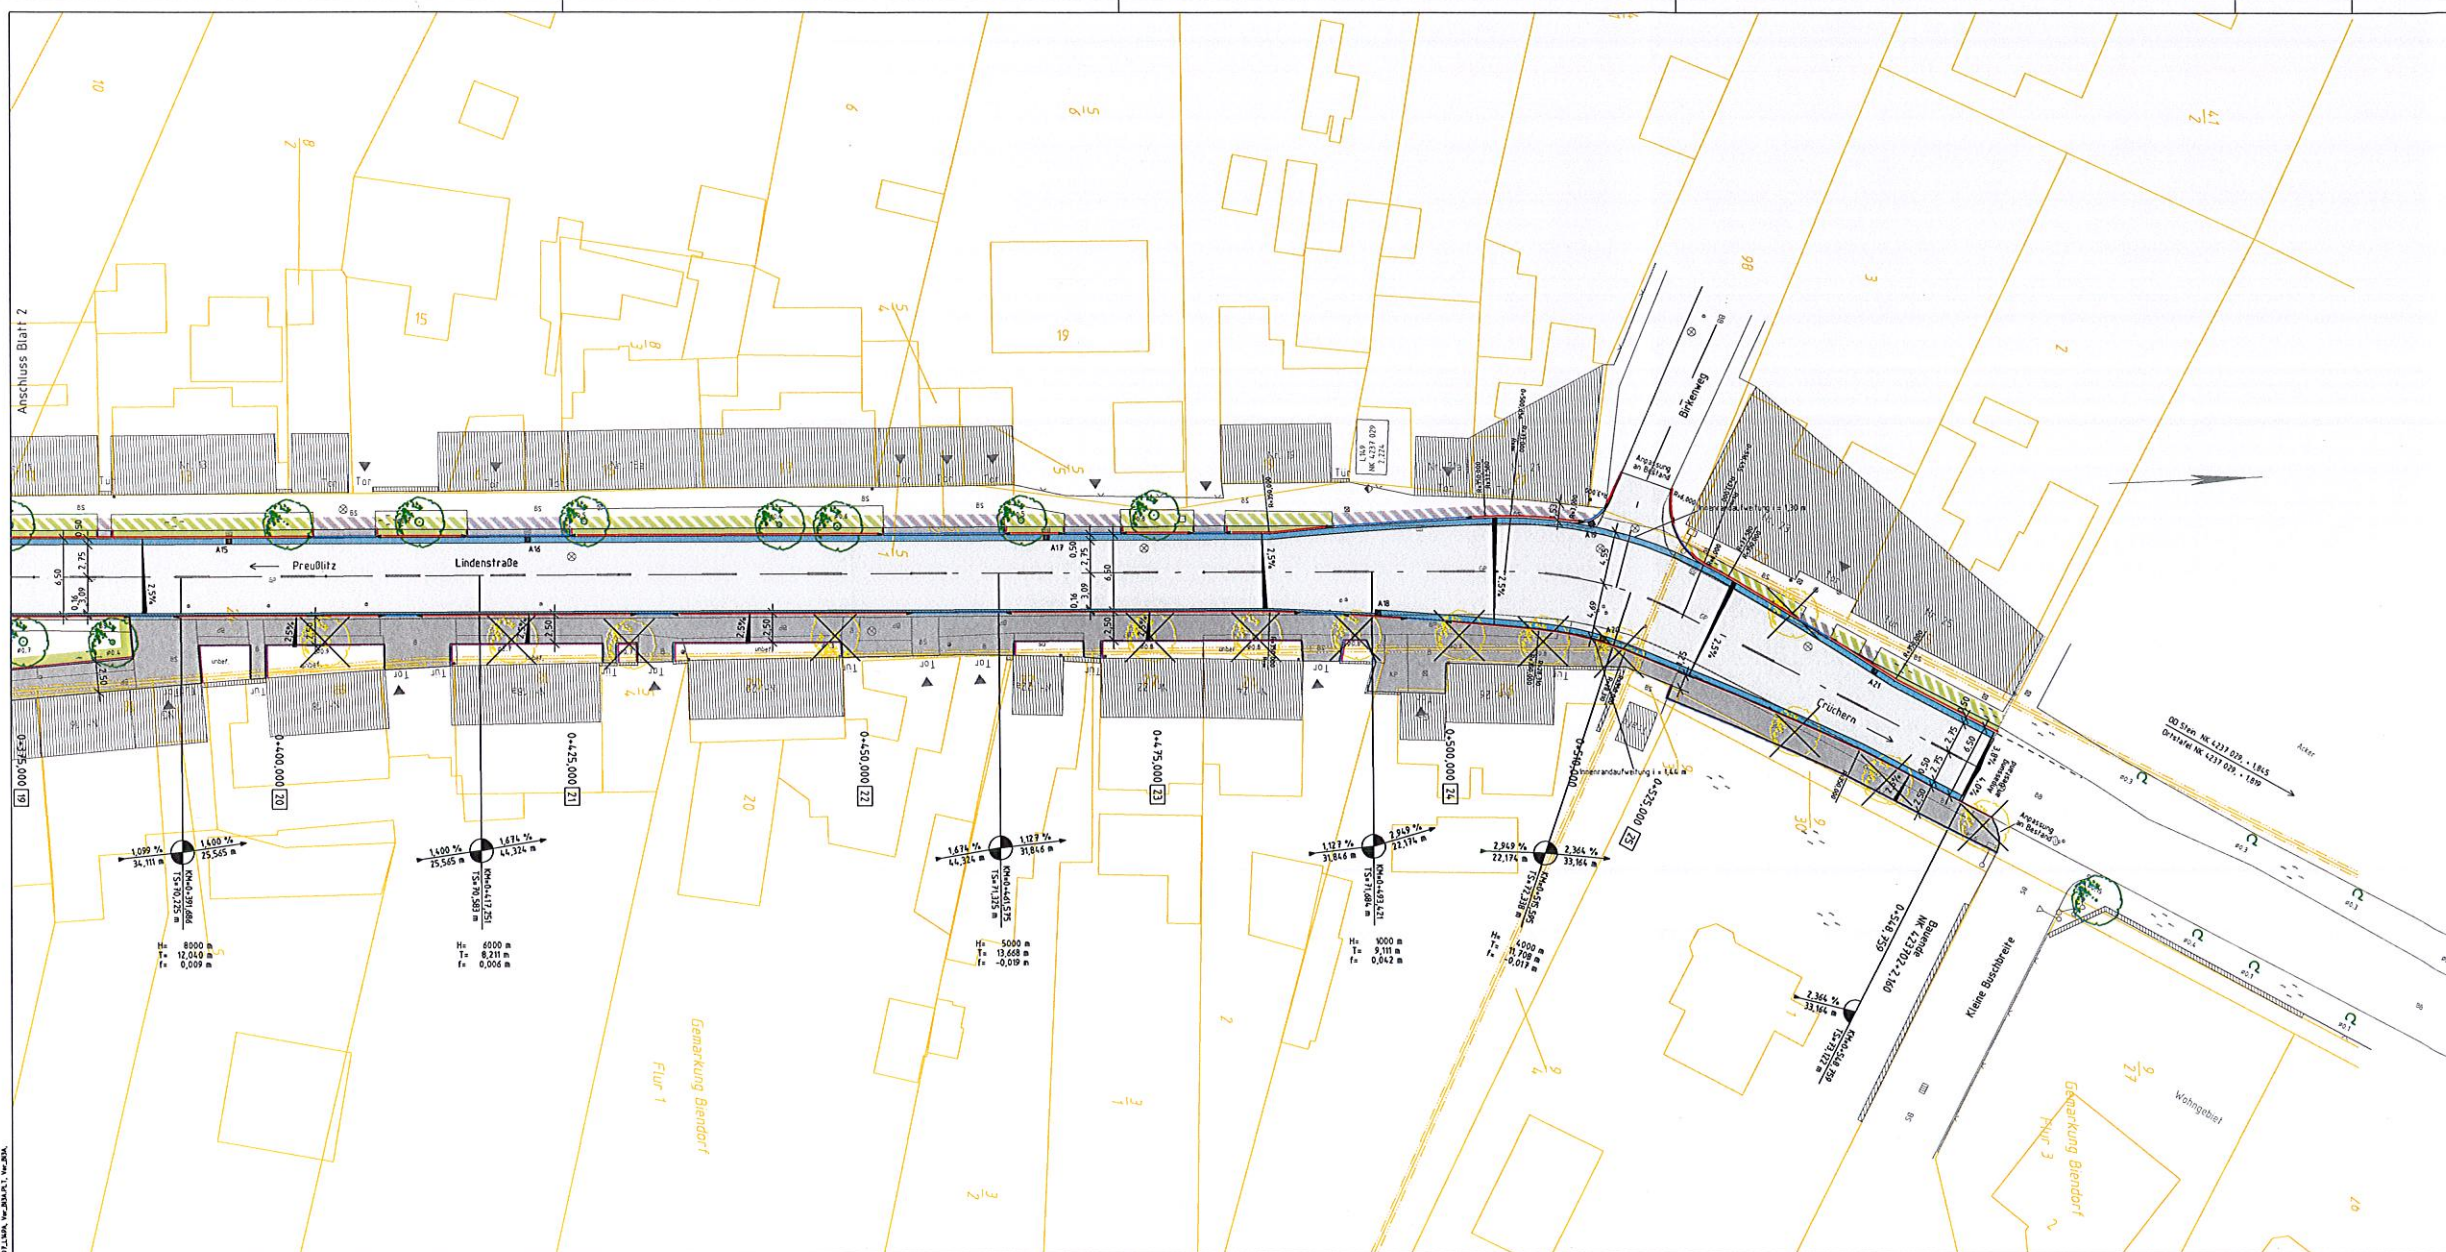

Zeichenerklärung

- Fahrbahn - Asphaltbauweise
- Gehweg/ Toreinfahrten - Betonsteinpflaster 20/10/8 DIN EN 1338
- Grünfläche
- Anpassungsbereich Einfahrten/ Eingänge
- Anpassungsbereich Grünflächen
- Bordrinne - dreireihig, Betonrinnensteine 16/16/14
- Pflasterstreifen - einreihig, Betonrinnensteine 16/16/14
- Hochbord 15/30
- Rundbord 15/22
- Tiefbord 8/25
- Absenker - Übergang Hochbord/ Rundbord

- Neigungspunkt mit Angabe von Gefälle und Steigung in %, Länge der Gefällestrasse, Halbmesser, Tangentiallängen und Scheitelabstand
- Fahrbahnquerschnitt
- vorhandener Baum
- geplanter Straßenablauf mit Bezeichnung, lage- und höhenmäßig anpassen
- zu fallender Baum
- Nummer des Querprofils

VORPLANUNG

Nr.	Art der Änderung	Datum	Aufgestellt

Entwurfsbearbeitung:	Datum	Zeichen
BAUMEISTER Ingenieurbüro GmbH Bernburg	05.10.2007	Jastrow
Steinstraße 3i 06406 Bernburg	gezeichnet	05.10.2007 Rosenhagen
Tel. 03471 / 313556	geprüft:	
Fax 03471 / 313585		

Straßenbauverwaltung des Landes Sachsen-Anhalt	Unterlage Nr.:	7
Landesbetrieb Bau Niederlassung Süd	Blatt Nr.:	3
Straße: L 149 von NK. 4237038+0.226 bis NK. 4237029+2.160	Blatt ges.:	
Nächster Ort: Preußitz	Datum	Zeichen
	nachgepr.:	
L 149	Lageplan	Station 0+375,000 bis 0+544,276
Ortsdurchfahrt Biendorf	Maßstab	M 1:250

Aufgestellt:	
Halle, den Landesbetrieb Bau Sachsen-Anhalt Niederlassung Süd	
In Auftrag	

Grundplan	Blatt 1	
Biendorf Flur 1, Flur 2, Flur 3	Lagebezugssystem	LS 150
	Höhenbezugssystem	lokal