


Straßenquerschnitt 9 Parkfläche Lindenstraße Station 0 + 291.500

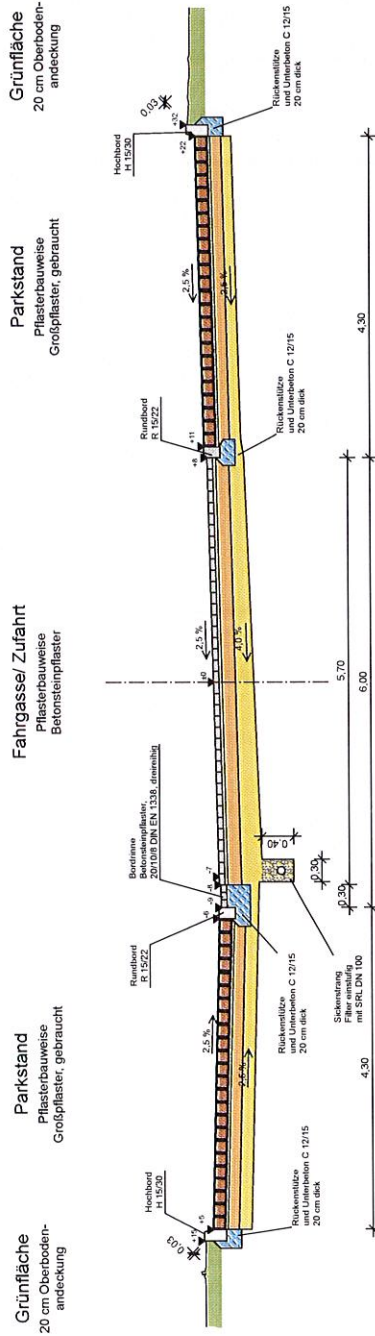

Parkstände,
Pflasterbauweise
Bauklasse V RStQ 01, Tafel 3, Zeile 1
16 cm Grobplaster gebrauchte, ca. 160/160-220/160 mm
4 cm Brechwand-Splitt-Gemisch 0/5
15 cm Sonderningschicht B 2, 0,02 bis 0,056, E. $\geq 100 \text{ MN/m}^2$
15 cm Frostschicht B 2, 0,02 bis 0,056, E. $\geq 100 \text{ MN/m}^2$
50 cm Gesamtaufbauhöhe
Planum E. $\geq 45 \text{ MN/m}^2$

Fahrgasse/ Zufahrt,
Pflasterbauweise
Bauklasse V RStQ 01, Tafel 3, Zeile 1
8 cm Betonstempflaster 20/108 DIN EN 1338 D1K
4 cm Brechwand-Splitt-Gemisch 0/5
15 cm Sonderningschicht B 2, 0,02 bis 0,056, E. $\geq 100 \text{ MN/m}^2$
23 cm Frostschicht B 2, 0,02 bis 0,056, E. $\geq 100 \text{ MN/m}^2$
50 cm Gesamtaufbauhöhe
Planum E. $\geq 45 \text{ MN/m}^2$

Parkstände
Pflasterbauweise
Bauklasse V RStQ 01, Tafel 3, Zeile 1
16 cm Grobplaster gebrauchte, ca. 160/160-220/160 mm
4 cm Brechwand-Splitt-Gemisch 0/5
15 cm Sonderningschicht B 2, 0,02 bis 0,056, E. $\geq 100 \text{ MN/m}^2$
15 cm Frostschicht B 2, 0,02 bis 0,056, E. $\geq 100 \text{ MN/m}^2$
50 cm Gesamtaufbauhöhe
Planum E. $\geq 45 \text{ MN/m}^2$

baumeister Ingenieurbüro GmbH Planung und Beratung Sternstraße 31 06466 Bernburg (Saale) Tel. 03471 313 556 Fax 03471 313 585 info@baumeister-bernborg.de www.baumeister-bernborg.de	bearbeitet gezeichnet geprüft	Datum 01.11.2017 01.11.2017 01.11.2017	Name Jastrow Rosenhagen

 Landesstraßenbaubehörde Sachsen-Anhalt Regionalbereich West	Datum geprüf	Name

Nr.	Art der Änderung	Datum	Zeichen

AUSFÜHRUNGSPLANUNG

Straßenbauverwaltung Landesstraßenbaubehörde Sachsen-Anhalt Regionalbereich West Straße / Abschn.-Nr. / Station: L 149 0+0,000 bis L 149 0+548,759	Unterlage / Blatt-Nr.: 14 / 9 Straßenquerschnitt 9 Parkfläche Lindenstraße Station 0+291,500 Maßstab: 1 : 50
PROJIS-Nr.:	

L 149 OD Blendorf Bau-km 0+0,000 bis 0+548,759	zur Ausführung freigegeben: Landesstraßenbaubehörde Sachsen-Anhalt Regionalbereich West Rabanne 4 38820 Halberstadt _____, den _____, den _____
aufgestellt: Landesstraßenbaubehörde Sachsen-Anhalt Regionalbereich West Rabanne 4 38820 Halberstadt _____, den _____, den _____	

Anlage 7
zur BV
741118