

Anlage 2 zur BV 754/18 (5 Seiten)



City-Parkhaus Bernburg

Bauherr:

GOLDBECK Nordost GmbH
Niederlassung Magdeburg
An der Autobahn 3
D-39171 Osterweddingen
+49 (39205) 641 - 0



GOLDBECK

1 2 3 4 5

Plan-Nr. 00005
Datum 22.08.2017
Verfasser Szyzka

Visualisierung

Diese Unterlage ist Eigentum der GOLDBECK GmbH und ist urheberrechtlich geschützt.
Sie darf ohne ausdrückliche Genehmigung weder vervielfältigt noch Dritten zugänglich
gemacht oder für Dritte verwendet werden. Zuwiderhandlungen verpflichten zu Schadenersatz.
Copyright by GOLDBECK GmbH.


City-Parkhaus Bernburg



Bauherr:



GOLDBECK Nordost GmbH
Niederlassung Magdeburg
Am der Audobahn 3
D-39171 Osterweddingen
+49 (39205) 941 - 0

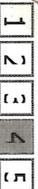


Plan-Nr. 00004
März/Juni 1:500
Datum 22.06.2017
Verfasser: SWSzka

Lageplan

Diese Unterlage ist Eigentum der GOLDBECK GmbH und ist urheberrechtlich geschützt.
 Sie darf ohne ausdrückliche Genehmigung weder vervielfältigt noch Dritten zugänglich
 gemacht oder für Dritte verwendet werden. Zuwiderhandlungen verpflichten zu Schadenersatz.
 Copyright by GOLDBECK GmbH.

City-Parkhaus 2, Bernburg

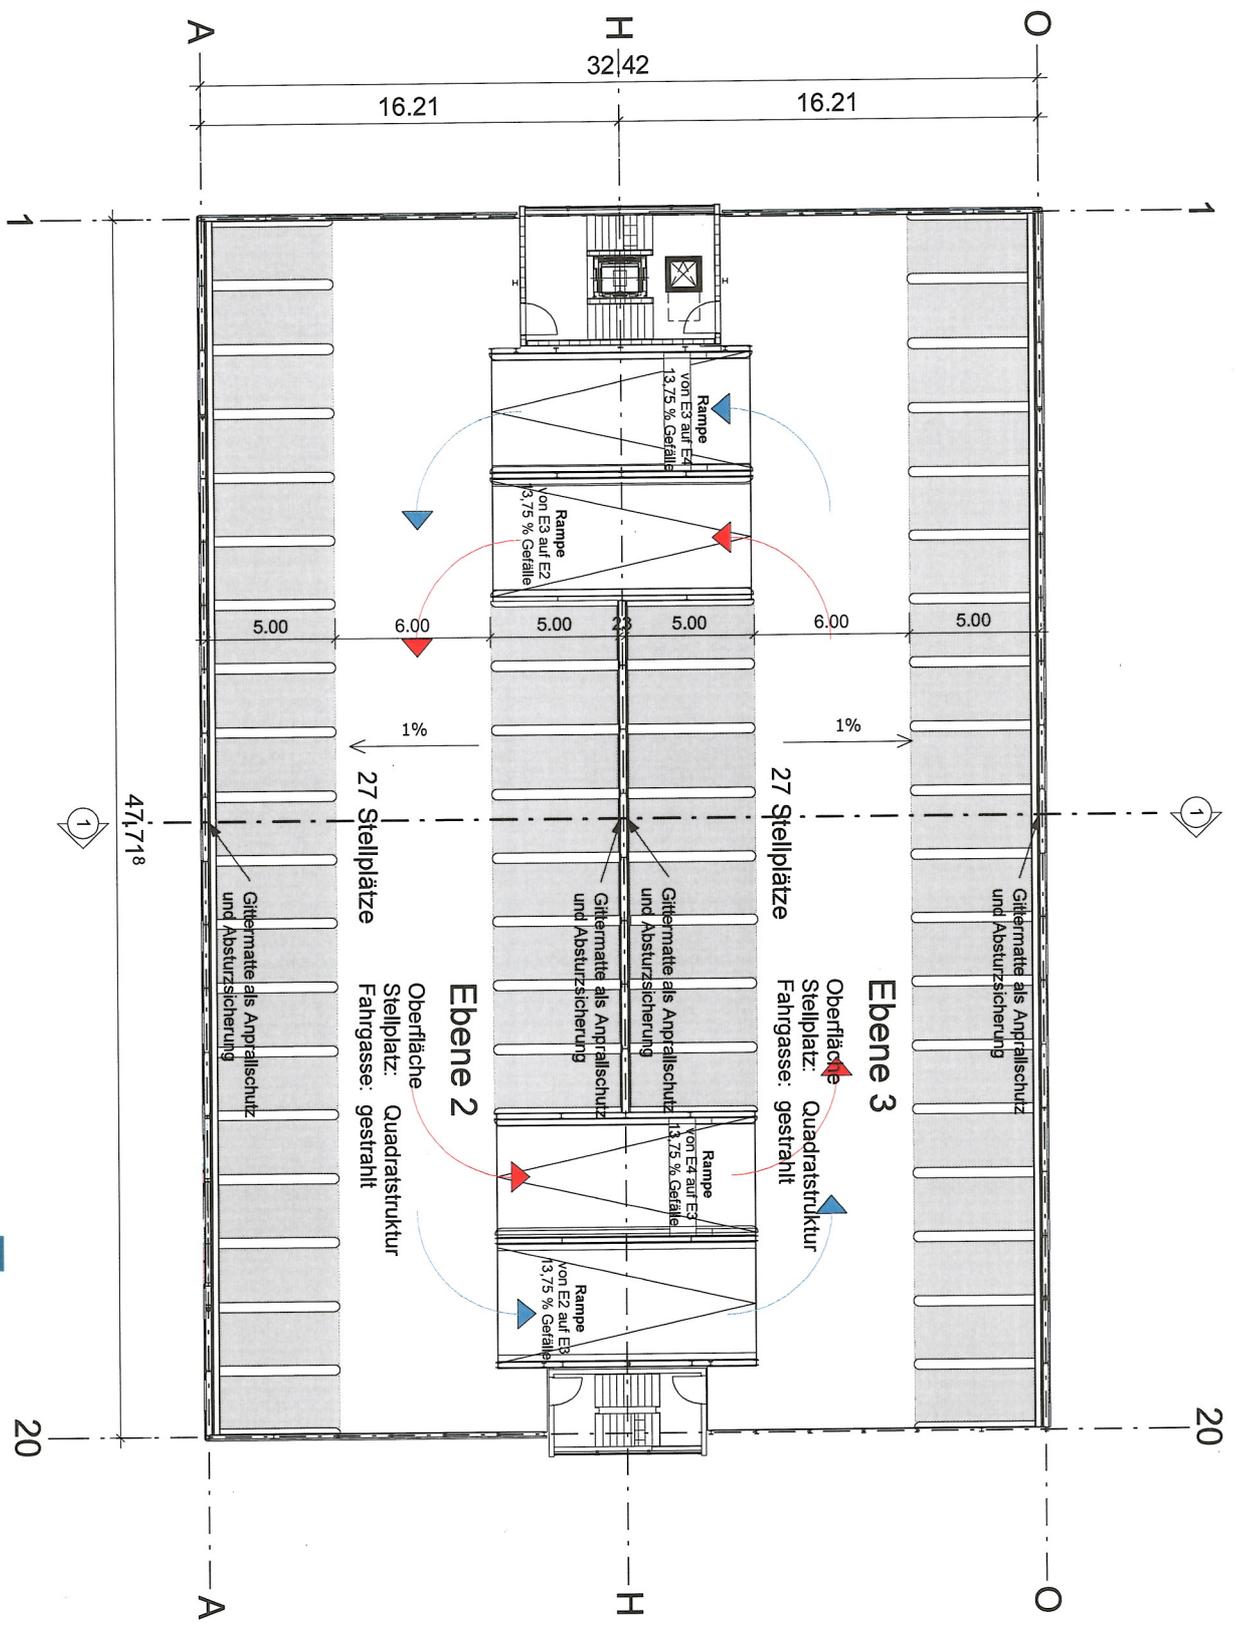

Bauherr:




GOLDBECK Nordost GmbH
 Niederlassung Magdeburg
 An der Autobahn 3
 D-39171 Oesernweddingen
 +49 (39205) 641 - 0

Plan-Nr.: 00002
 Maßstab 1:200
 Datum 22.08.2017
 Verfasser: Szyzka

Grundriss Ebene 1/2

City-Parkhaus 2, Bernburg

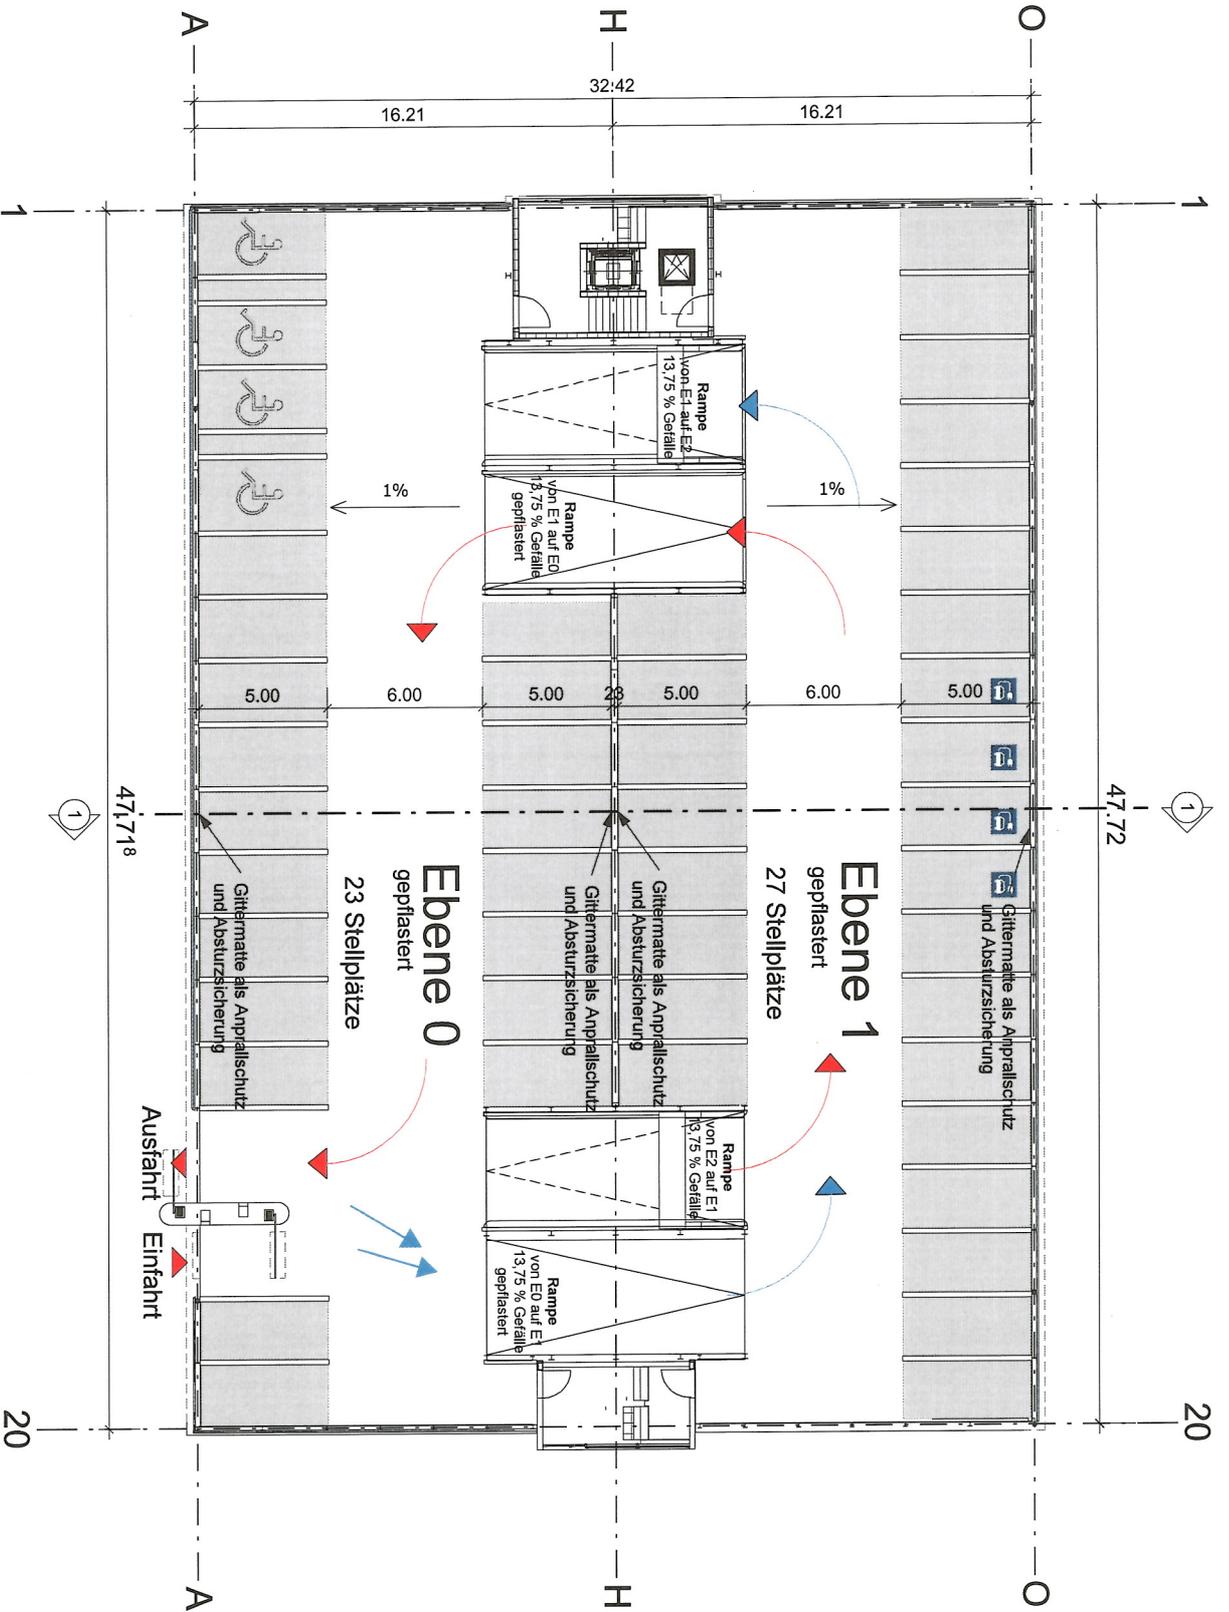

Bauherr:



GOLDBECK Nordost GmbH
 Niederlassung Magdeburg
 Am der Auebahn 3
 D-39171 Osterweddingen
 +49 (39205) 641 - 0

Plan-Nr. 00001
 Maßstab 1:200
 Datum 22.08.2017
 Verfasser: SW/SLK

