


D:\PROJEKTE_2015\HOCHWASSERMANAHEMEN 2013\BERNBURG\FORDERMITTEL\ANTRAG 01_2018\PLAPLAN GUTENBERGSTRASSE_230118.DWG

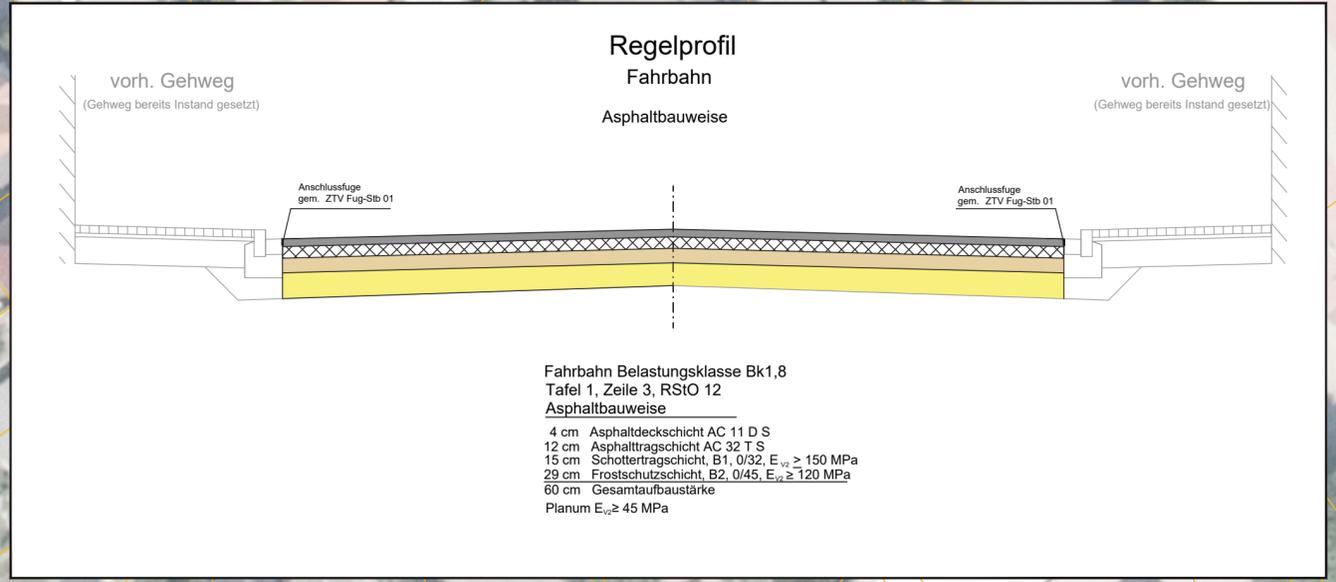

Zeichenerklärung

Planung

Fahrbahn Asphalt

Bestand

Flurstücksgrenze Baum
 Flurstücksnummer Gebäude mit Hausnummer

Lagestatus: LS 150
Höhenstatus: HS 160

Nr.	Änderungen bzw. Ergänzungen	Datum

baumeister
ingenieurbüro gmbh bernburg
planung und beratung

steinstraße 3i
06406 bernburg (saale)
fon 03471 - 313 556
fax 03471 - 313 585
info@baumeister-bernburg.de
www.baumeister-bernburg.de

Projekt: Beseitigung Hochwasserschäden 2013	Projekt-Nr.: 60 151 02.13
Bauherr: Stadt Bernburg (Saale)	Bearbeitet/Datum: Stieler 23.01.2018 Gezeichnet/Datum: Reinsch 23.01.2018
Planungsteil: Instandsetzung Fahrbahn Nachbeantragung zur Maßnahme 58.11 Gutenbergstraße	Maßstab: 1 : 500

Planungsstand: VORPLANUNG	Plan Nr.: 58.11 Anlage:
-------------------------------------	----------------------------