


## Regelquerschnitt im Bereich von Gebäuden mit Neuanlage von Grünflächen (Bereich 1.1 und 2.1)

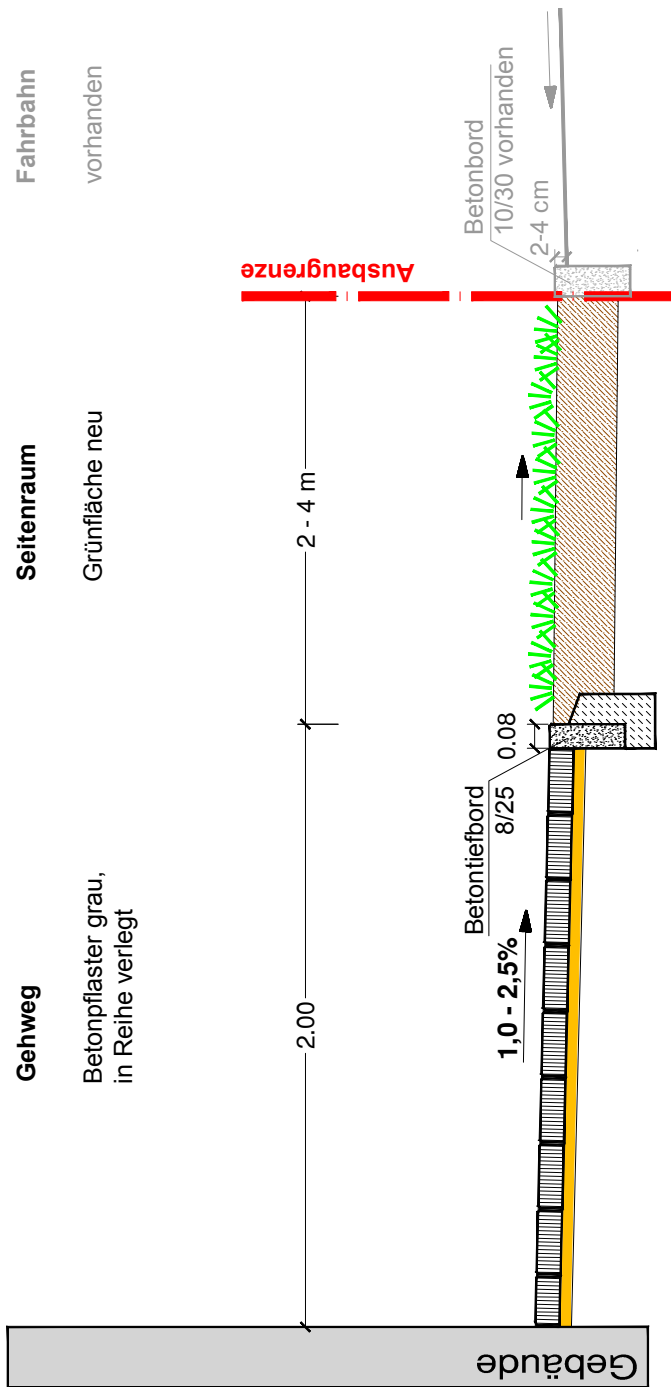

### Gehweg aus Betonpflaster

(RStO 12, Tafel 6, Zeile 2, und ZTV Pflaster-StB)

8 cm Betonsteinpflaster grau

4 cm Bettungsschicht aus Pflastersand

18 cm Schottertragschicht B2 0/32

EV2 > 80 MPa

EV2 > 45 MPa

30 cm Gesamtaufbau gem. RStO 12  
vorh. Erdplanum mit Massenausgleich

In Zufahrten erfolgt ein verstärkter Unterbau,  
der Gesamtaufbau beträgt hier 40cm.

### Grünfläche neu

Abtrag des bisher unbefestigten  
Bereiches (Splitt),


Neueinbau von 20 cm Mutterboden  
mit Rasenansaat

### Borde zur Fahrbahn:

(gilt für alle Abschnitte)

- vorh. Betonborde werden erhalten
- Naturborde werden durch Betonborde ersetzt

Aufgestellt:

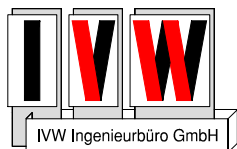

Bernburg (Saale), 27.04.2018

**AG: Stadt Bernburg (Saale)**


**Grundhafter Ausbau von Gehwegen  
im OT Leau der Stadt Bernburg (Saale)**

Regelquerschnitt 01



Anlage 2/1 zur BVL 794/18

Aufgestellt:

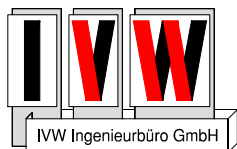

Bernburg (Saale), 27.04.2018

**AG: Stadt Bernburg (Saale)**

**Grundhafter Ausbau von Gehwegen  
im OT Leau der Stadt Bernburg (Saale)**

Regelquerschnitt 02



## Regelquerschnitt im Bereich von unbefestigten Nebenflächen

**Fahrbahn**


vorhanden

**Gehweg**

Betonpflaster grau,  
in Reihe verlegt

**Seitenraum**

Befestigung wie Bestand  
in Splitt oder Rasen

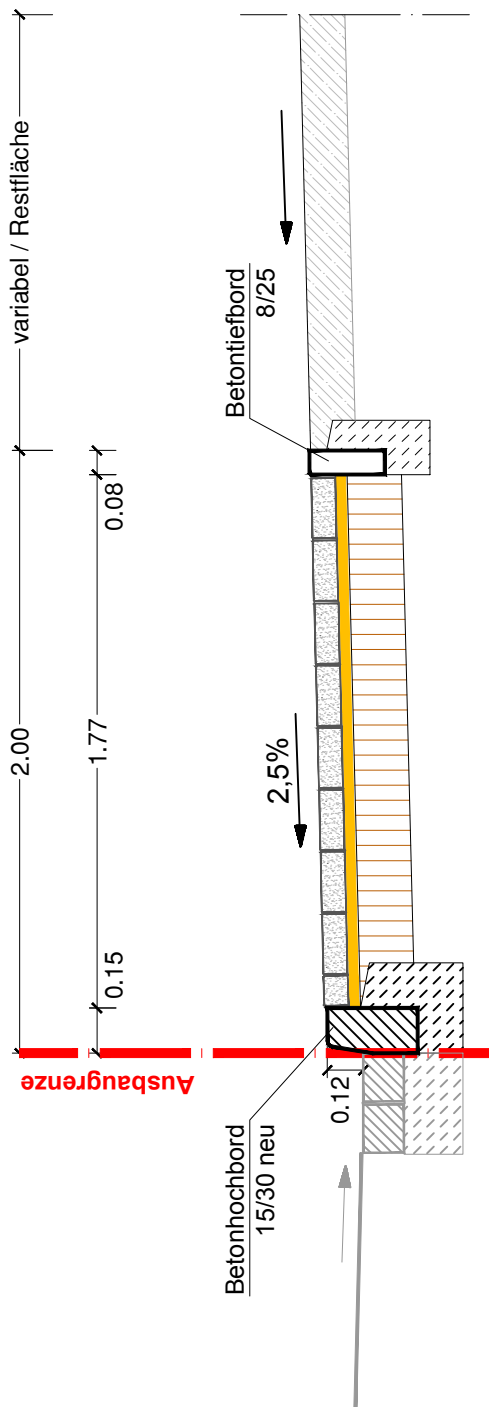

**Borde zur Fahrbahn:**  
(gilt für alle Abschnitte)

- vorh. Betonborde werden erhalten
- Naturborde werden durch Betonborde ersetzt

**Gehweg aus Betonpflaster**

(RStO 12, Tafel 6, Zeile 2, und ZTV Pflaster-StB)

- 8 cm Betonsteinpflaster grau
- 4 cm Bettungsschicht aus Pflastersand
- 18 cm Schottertragschicht B2 0/32

EV2  $\geq$  80 MPa  $\nabla$

EV2  $\geq$  45 MPa  $\nabla$  30 cm Gesamtaufbau gem. RStO 12  
vorh. Erdplanum mit Massenausgleich

**Nebenflächen anpassen**

Nebenflächen werden wie im Bestand mit Splitt oder als Grünfläche mit Mutterboden und Rasensaat angepasst

In Zufahrten erfolgt ein verstärkter Unterbau, der Gesamtaufbau beträgt hier 40cm.