


Anlage 1

Lichtpunkte

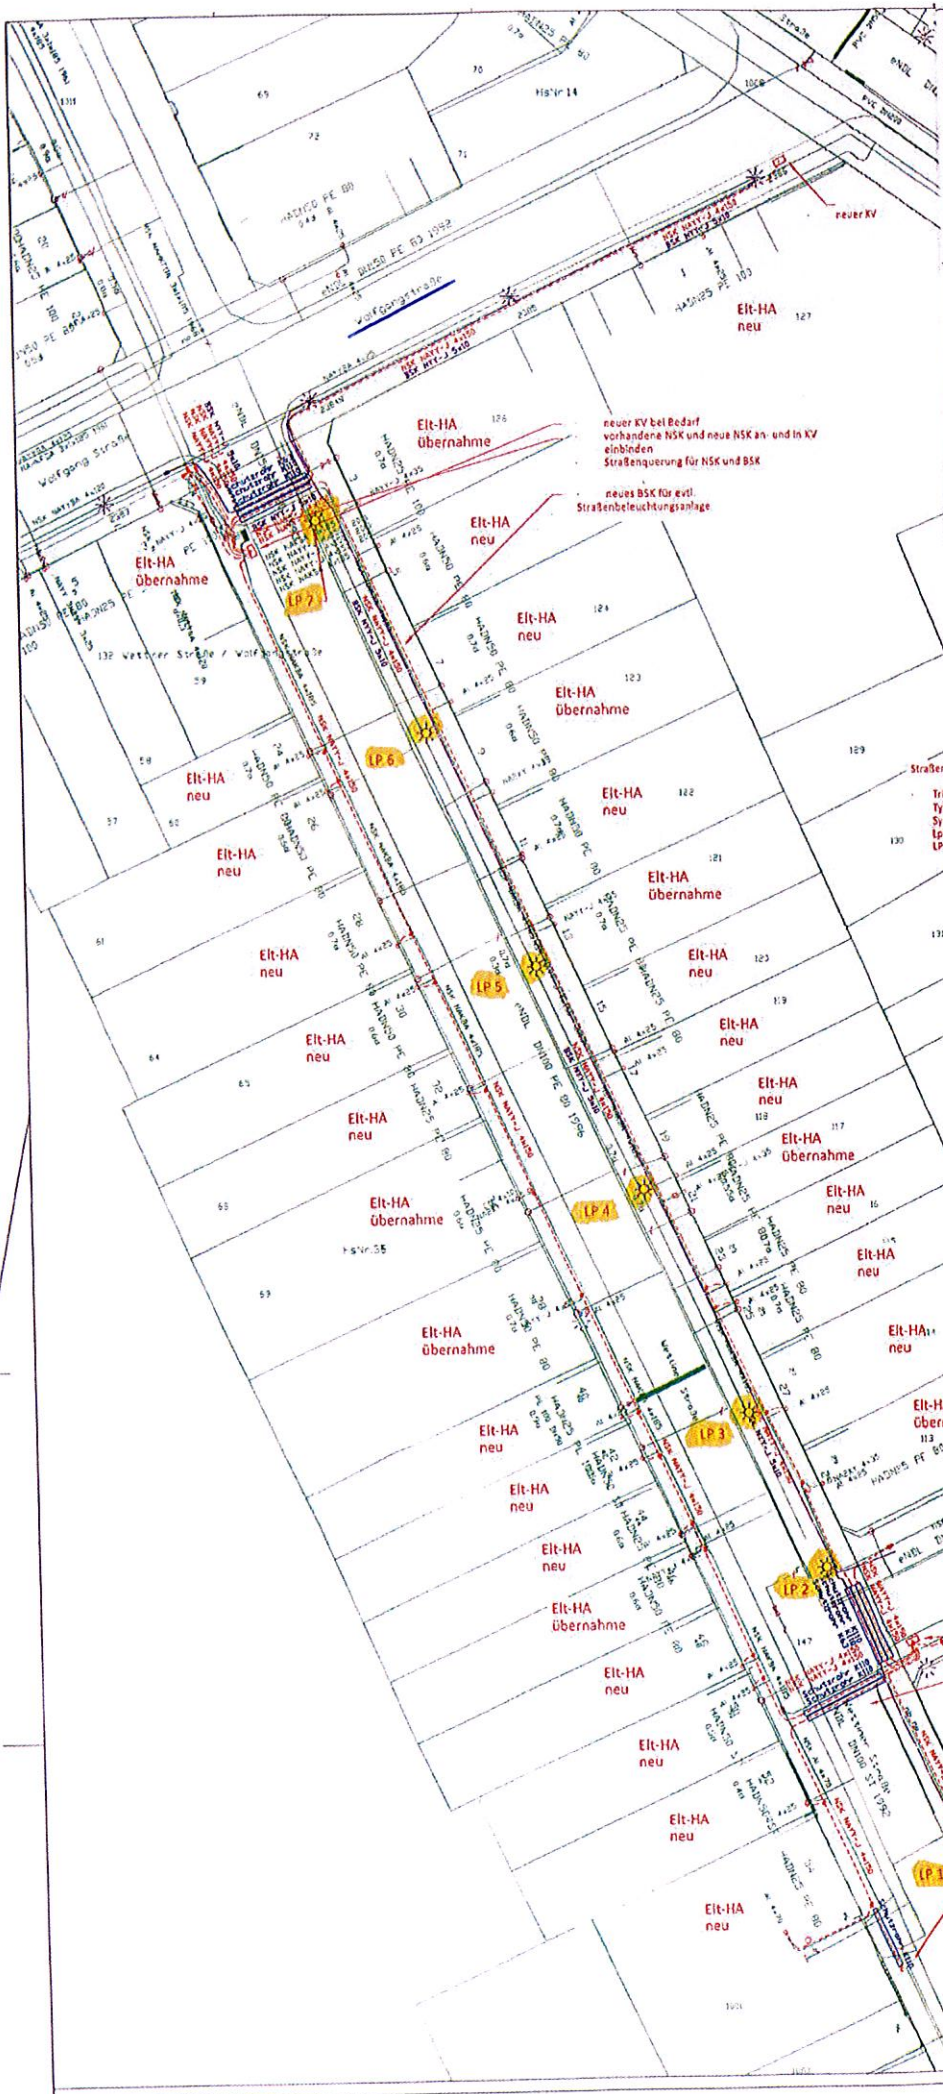

LEGENDE

Bestand:

MSK	Mittelspannung
NSK	Niederspannung
BSK	Straßenbeleuchtung
SSK	Steuerkabel
K	Leernr.
HDL	Gas-Hochdruckleitung
MDL	Gas-Mitteldruckleitung
NDL	Gas-Niederdruckleitung

Planung:

MSK	Mittelspannung
NSK	Niederspannung
BSK	Straßenbeleuchtung
SSK	Steuerkabel
K	Leernr.
HDL	Gas-Hochdruckleitung
MDL	Gas-Mitteldruckleitung
NDL	Gas-Niederdruckleitung



Projektbeschreibung:

Die Stadtwerke Bernburg GmbH beabsichtigt in der Wettiner Straße, zwischen Walterstraße und Wolfgangstraße, die Niederspannungszu einem inkl. Hausanschlüsse

Stadtwerke Bernburg GmbH

Mühlstraße 14
06406 Bernburg (Saale)
www.stadtwerke-bernburg.de



Ansprechpartner:

Herr Köhler
Tel. 034 21 4 37 77 42
koe@stadtwerke-bernburg.de

Bearbeiter:

Herr Gerstner
Tel. 034 21 4 37 77 85
gerstner@stadtwerke-bernburg.de

Erstellt am:

Thursday, March 31, 2016

Genehmigt am:

letzte Änderung: 21.03.2016 09:32:02

Entwurfsplanung

Bauvorhaben:

Wettiner Straße zw. Walterstr. und Wolfgangstr.
Erneuerung Niederspannungsnetz inkl.
Hausanschlüsse

Auftraggeber:

Stadt Bernburg (Saale)

Maßstab: 1 : 250

Skizzen: SWB-ED-Planung, Entwurf
JPA-Projekt: P 1 Teil 2016