


Abschnitt 1
Realisierung 2018

Maßstab: 1:250

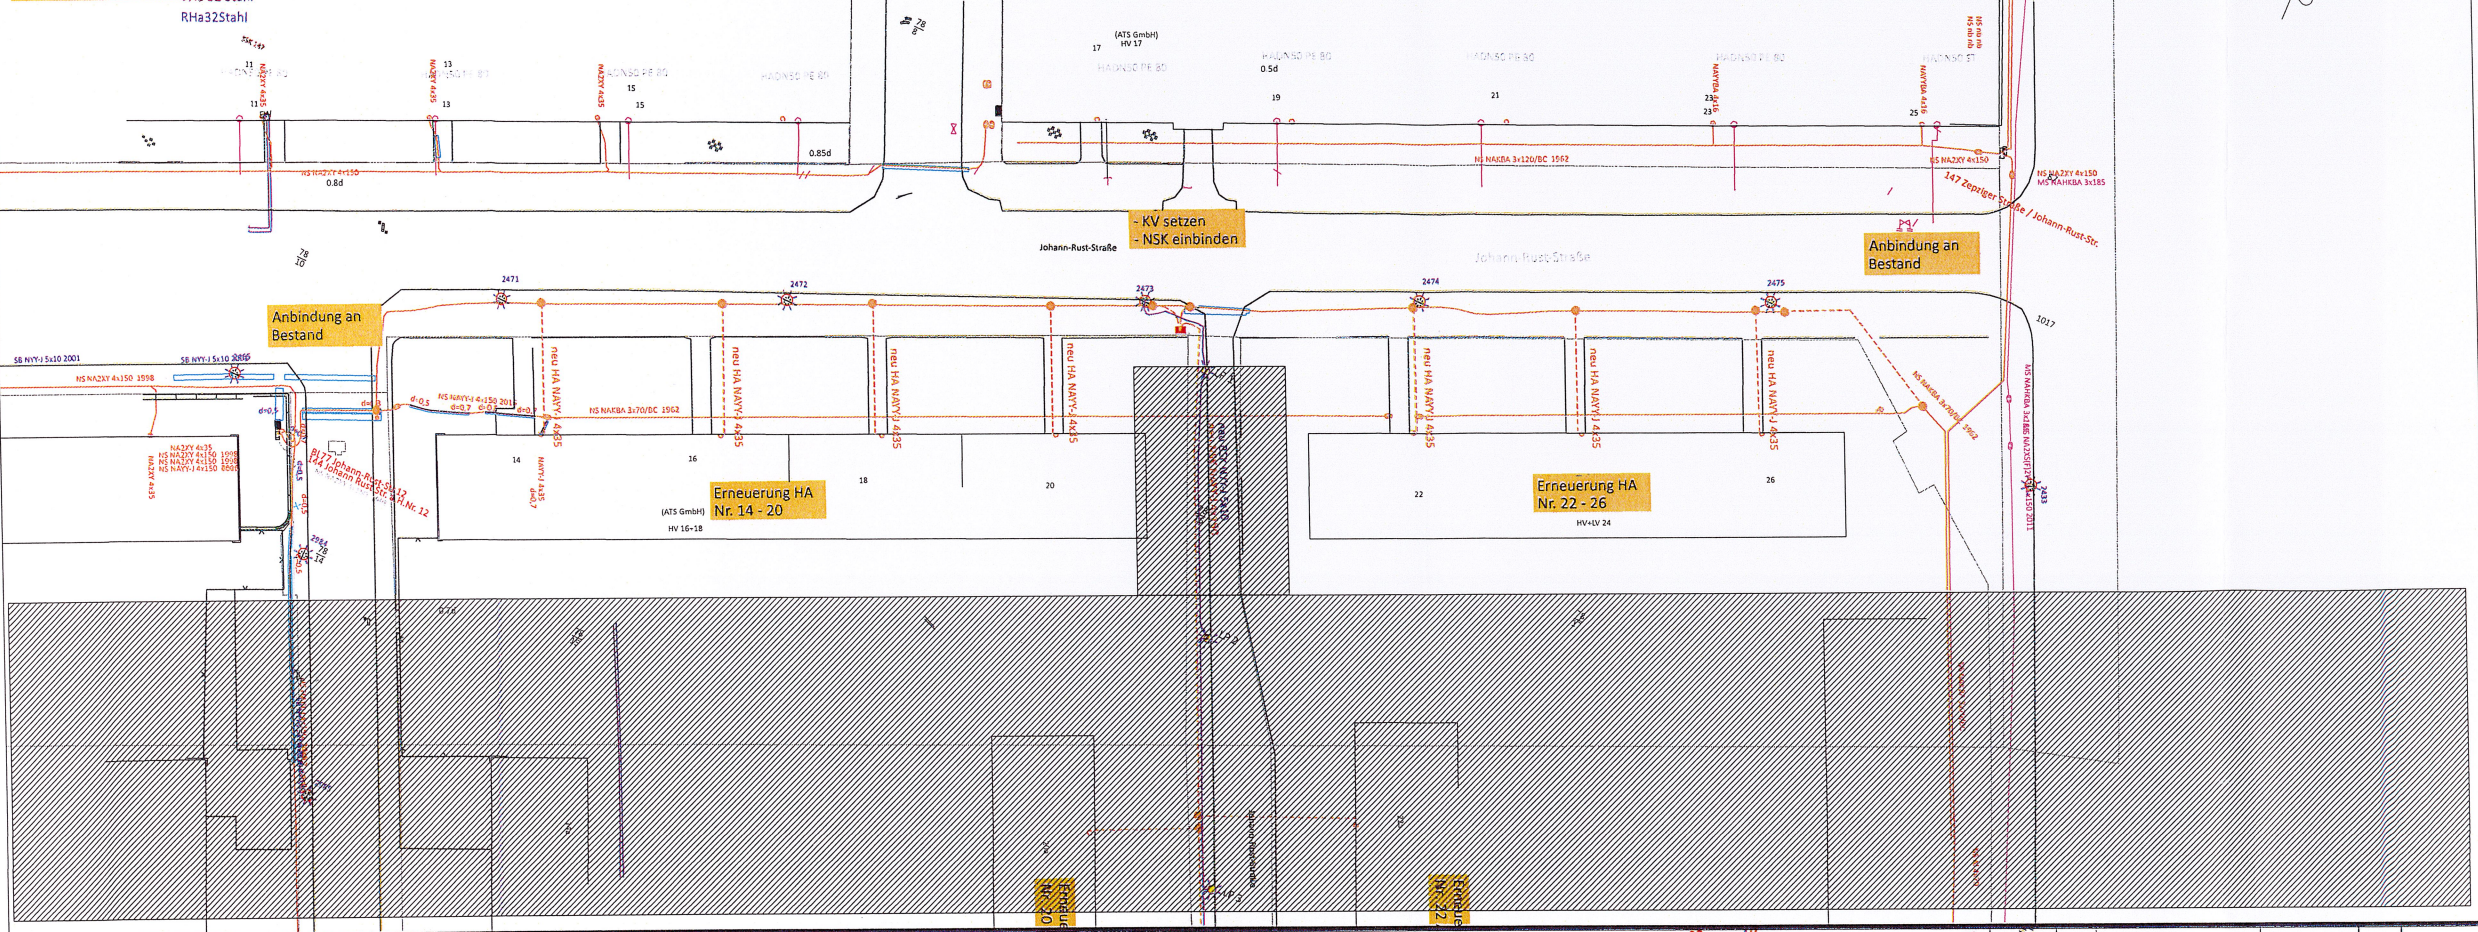

LEGENDE

Bestand:
 - MSK Mittelspannung
 - NSK Niederspannung
 - BSK Straßenbeleuchtung


Planung:
 - NSK Niederspannung
 - BSK Straßenbeleuchtung
 - K Leerrohr

○ A Hinweispunkte
 LP 1 Lichtpunkt

Projektbeschreibung:
 In der Johann-Rust-Straße, von der Hnr. 20a bis 20b, wird eine Beleuchtungsanlage geplant. Bei der Planung wurde festgestellt, dass die Niederspannungsanlage sich in einem schlechten Zustand befindet. Aus dieser Feststellung wurde es mit vorgesehen ein neues Niederspannungskabel zu verlegen und die Kabelhausanschlüsse zu erneuern. Im Jahr 2001 wurde in der Johann-Rust-Straße von der Hnr. 14 bis 26 ein Niederspannungskabel mitverlegt. Dieses soll in der Baumaßnahme mit in die Niederspannungsanlage eingebunden werden. Aus dieser Maßnahme heraus sollen auch die Kabelhausanschlüsse von der Hnr. 14 bis 26 erneuert werden.

Stadtwerke Bernburg GmbH

Mühlstraße 14
05406 Bernburg (Saale)
www.stadtwerke-berenburg.de



Anspruchspartner: Heinrich Gorenzberger Tel. 0 34 71 / 37 77 85 gorenzberger@stadtwerke-berenburg.de	Bearbeiter: Heinrich Gorenzberger Tel. 0 34 71 / 37 77 85 gorenzberger@stadtwerke-berenburg.de
Erstellt am: Sunday, January 28, 2018	Genehmigt am:
letzte Änderung: 09.01.2018 07:05:32	

Genehmigungsplanung

Bauvorhaben:
 Abschnitt 1 (2018) - Johann-Rust-Str. 14 - 26
 Erneuerung Hausanschlüsse
 Abschnitt 2 (2019) - Johann-Rust-Str. 20 A/B u. 22 A/B
 Erneuerung/Verlegung Niederspannungskabel
 Erneuerung Hausanschlüsse und Errichtung SBL-Anlage

Auftraggeber:
 Stadtwerke Bernburg GmbH / Stadt Bernburg (Saale)

Abschnitt 2
Realisierung 2019 i. V. m.
Sanierung Stadtstraßen

Maßstab: 1:125

