


# Bauvorhaben: Instandsetzung Stadtstraßen Bernburg (Saale) und Ortsteile 2019

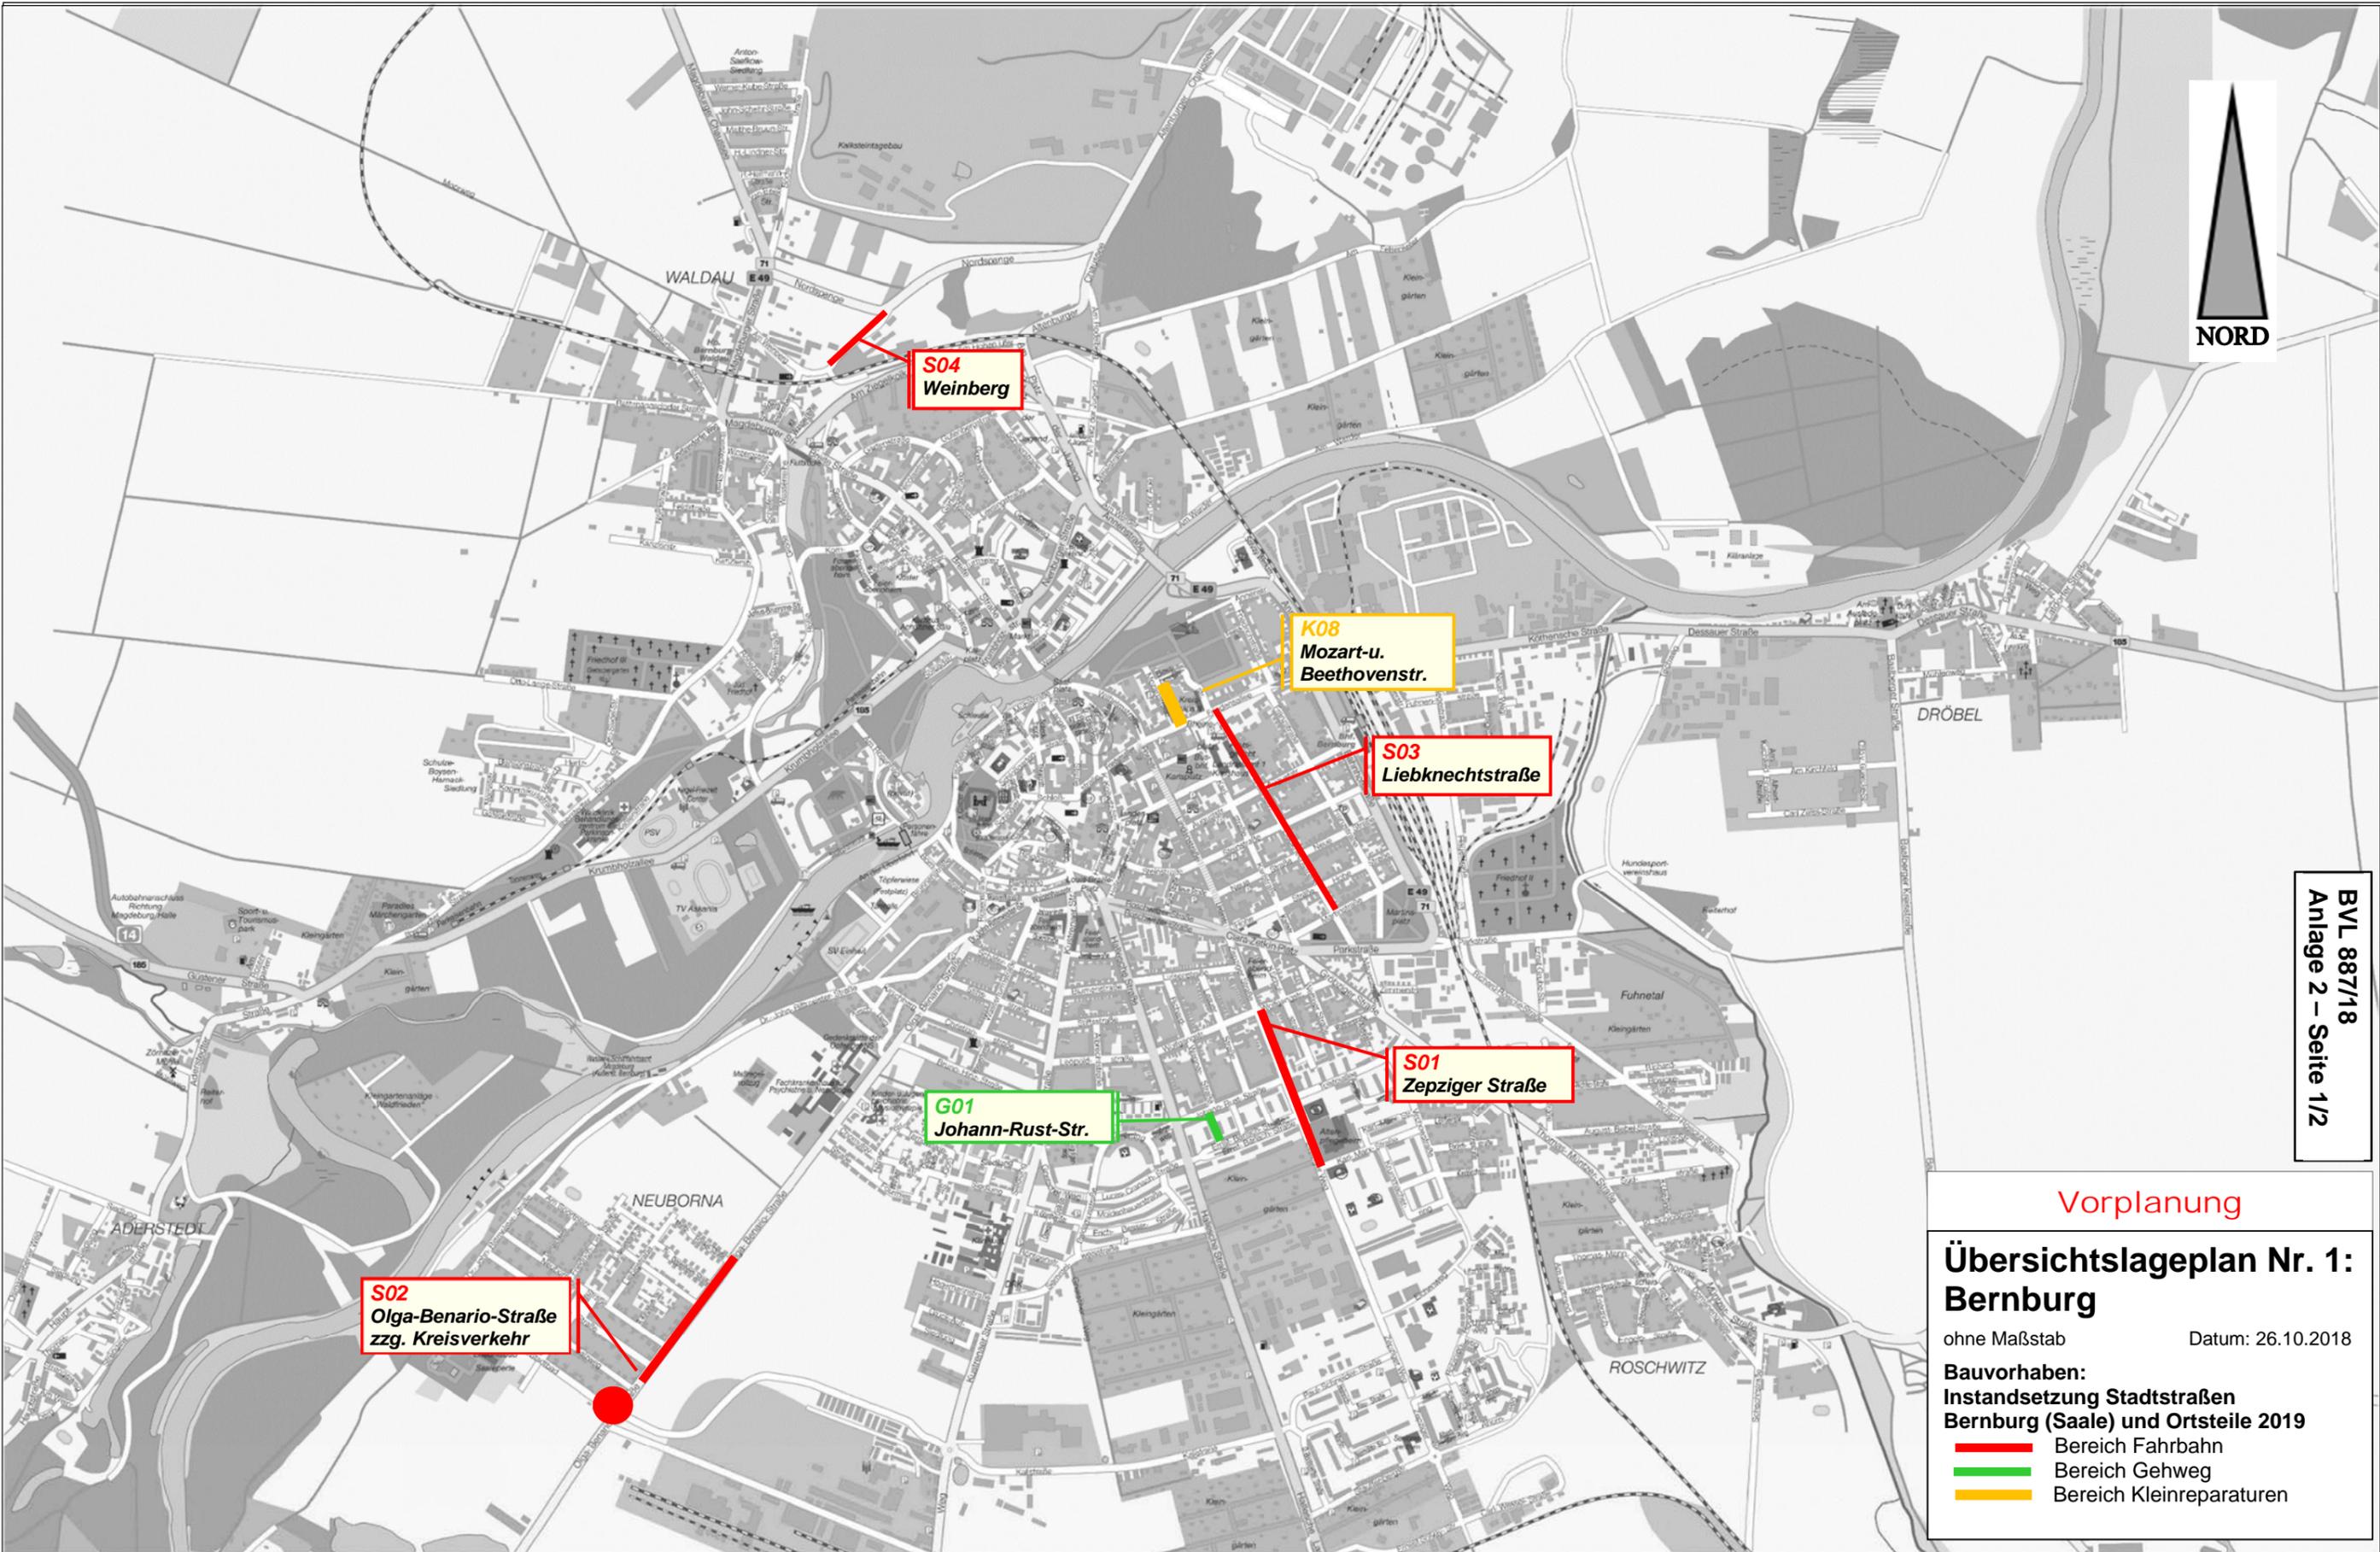

BVL 887/18  
Anlage 2 – Seite 1/2

Vorplanung

## Übersichtslageplan Nr. 1: Bernburg

ohne Maßstab Datum: 26.10.2018

**Bauvorhaben:  
Instandsetzung Stadtstraßen  
Bernburg (Saale) und Ortsteile 2019**

- Bereich Fahrbahn
- Bereich Gehweg
- Bereich Kleinreparaturen