


Regelquerschnitt Gehweg



Eine entsprechende Tragfähigkeit und Frostsicherheit ist infolge eines fehlenden Baugrundgutachtens und damit einer Bemessung des Oberbaus nicht nachweisbar.

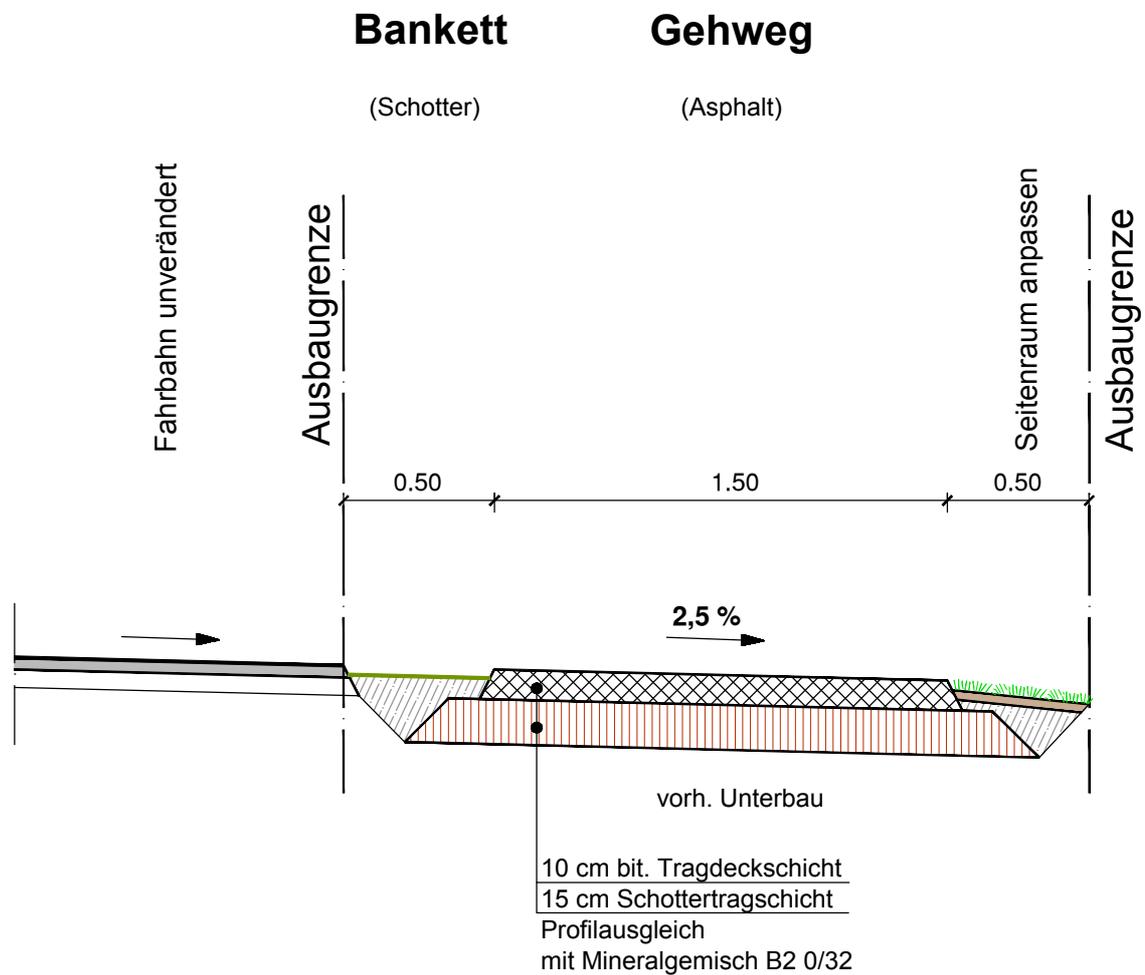

Regelquerschnitt
Gehweg Cörmiger Straße in Preußlitz

Maßstab 1: 25



Bernburg (Saale), 22.10.18