

1-aktuelle stand  
Grundstücksgrenzen




Landesamt für Vermessung und Geoinformation  
Sachsen-Anhalt (LVermGeo)  
Otto-von-Guericke-Straße 15, 39104 Magdeburg  
Standort: Elisabethstraße 15, 06847 Dessau-Roßlau

Auszug aus dem  
Geobasisinformationssystem  
Liegenschaftskataster (darstellende Angaben)  
Darstellung 1:1000

Flurstück: 113/7  
Flur: 51  
Gemarkung: Bernburg

Gemeinde: Bernburg (Saale), Stadt  
Kreis: Salzlandkreis

Erstellt am 16.09.2016  
Aktualität der Daten: 07.09.2016

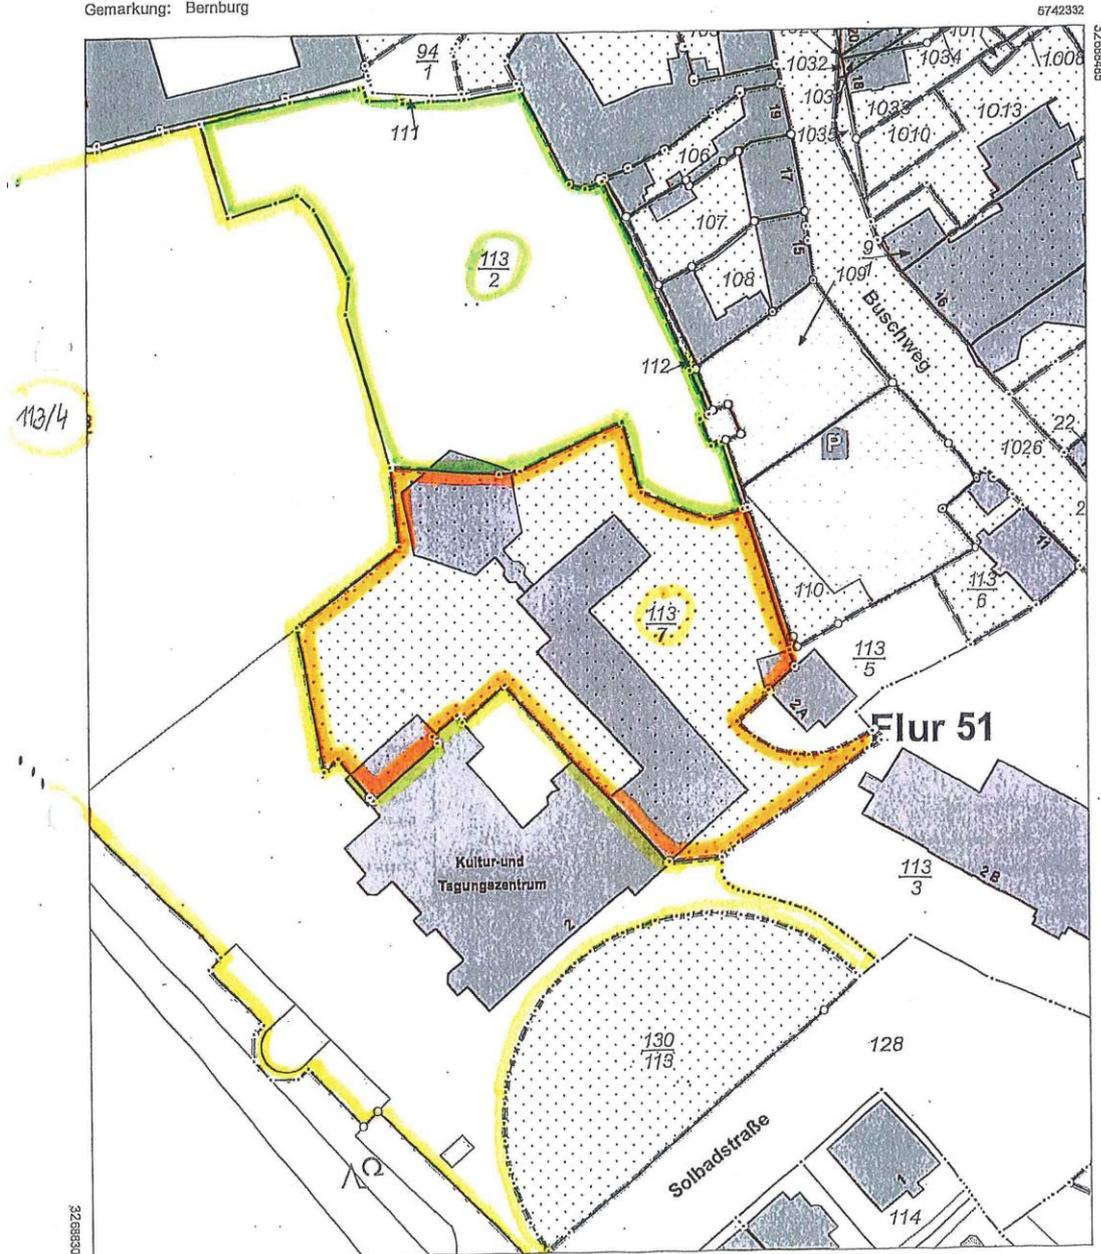

32693395  
5742112  
LVermGeo 880a  
Stand 08/12

Maßstab: 1:1000 Meter

Dieser Auszug ist gesetzlich geschützt. Es gelten die Nutzungsbedingungen für die Daten der Landesvermessung, des Liegenschaftskatasters, des Geobasisinformationssystems und der Grundstückswertermittlung des Landesamtes für Vermessung und Geoinformation Sachsen-Anhalt (LVermGeo).