

2-geplanter Grenzverlauf



Landesamt für Vermessung und Geoinformation
Sachsen-Anhalt (LVerGeo)
Otto-von-Guericke-Straße 15, 39104 Magdeburg
Standort: Elisabethstraße 15, 06847 Dessau-Roßlau


Auszug aus dem
Geobasisinformationssystem
Liegenschaftskataster (darstellende Angaben)
Darstellung 1:1000

Flurstück: 113/7
Flur: 51
Gemarkung: Bernburg

Gemeinde: Bernburg (Saale), Stadt
Kreis: Salzlandkreis

Erstellt am 16.09.2016
Aktualität der Daten: 07.09.2016

113/4

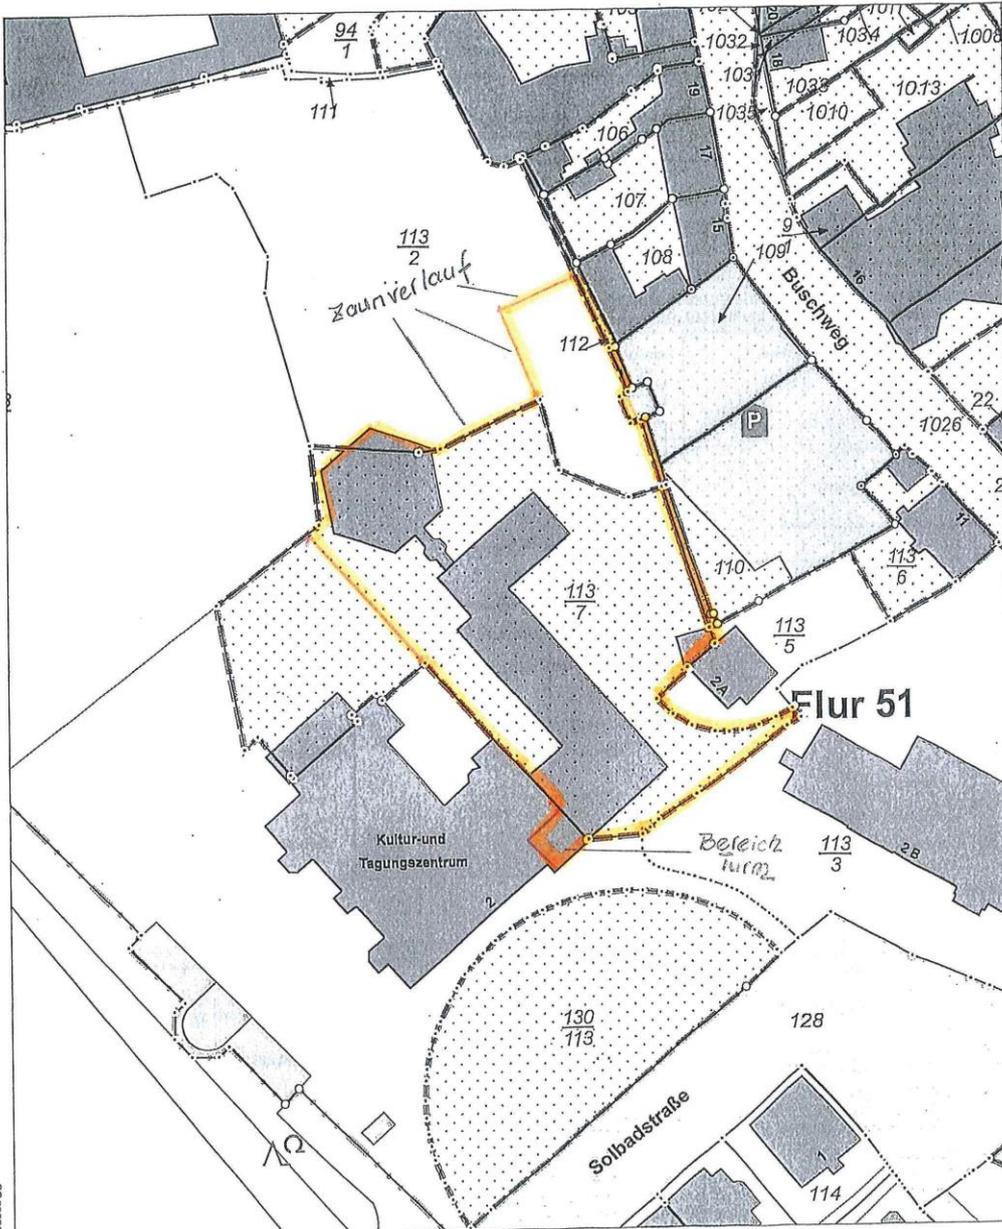

5742112
LVerGeo 880a
Stand 08/12

Maßstab: 1:1000 Meter

Dieser Auszug ist gesetzlich geschützt. Es gelten die Nutzungsbedingungen für die Daten der Landesvermessung, des Liegenschaftskatasters, des Geobasisinformationssystems und der Grundstücksvermittlung des Landesamtes für Vermessung und Geoinformation Sachsen-Anhalt (LVerGeo).