

Rheineplatz


Landkreisgebäude

Karlstraße


Karlsplatz

Karlsplatz


<b>Stadt Bernburg (Saale)</b>		Bestandslageplan
Rendezvohaltestelle am Karlsplatz		
<b>StadtLabor</b> <small>Stadt- / Regional- / Verkehrsplanung</small>	<b>EVTI</b> <small>Entwicklungs- Technik- Institut</small>	Stand 04/2019 ohne Maßstab

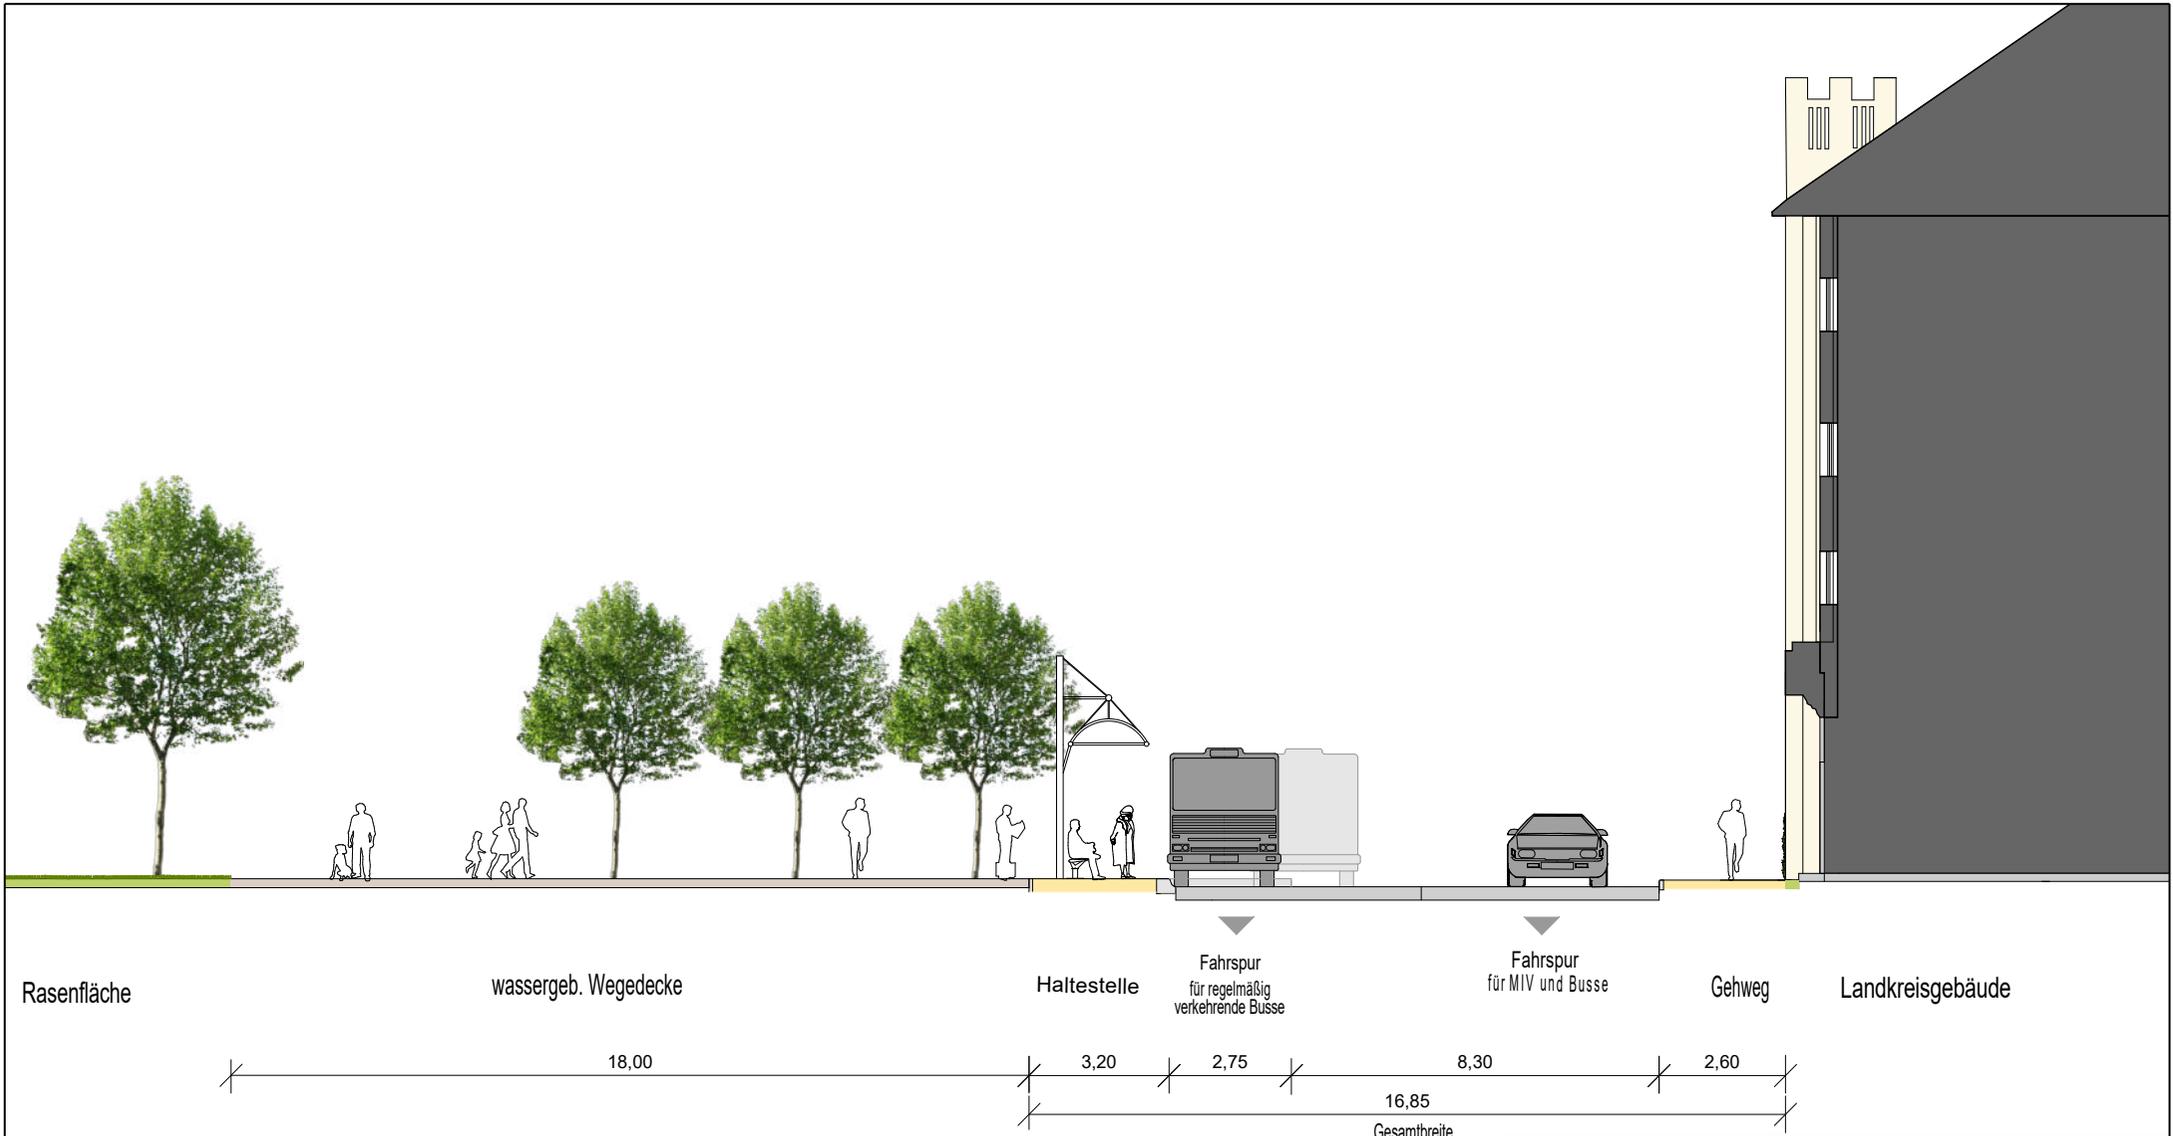

<b>Stadt Bernburg (Saale)</b>	Bestandsquerschnitt
Rendezvous Haltestelle am Karlsplatz	
<b>StadtLabor</b> <small>Stadt- / Regional- / Verkehrsplanung</small>	<b>EVTI</b> <small>Engineering &amp; Technical Information</small>
	Stand 04/2019 ohne Maßstab

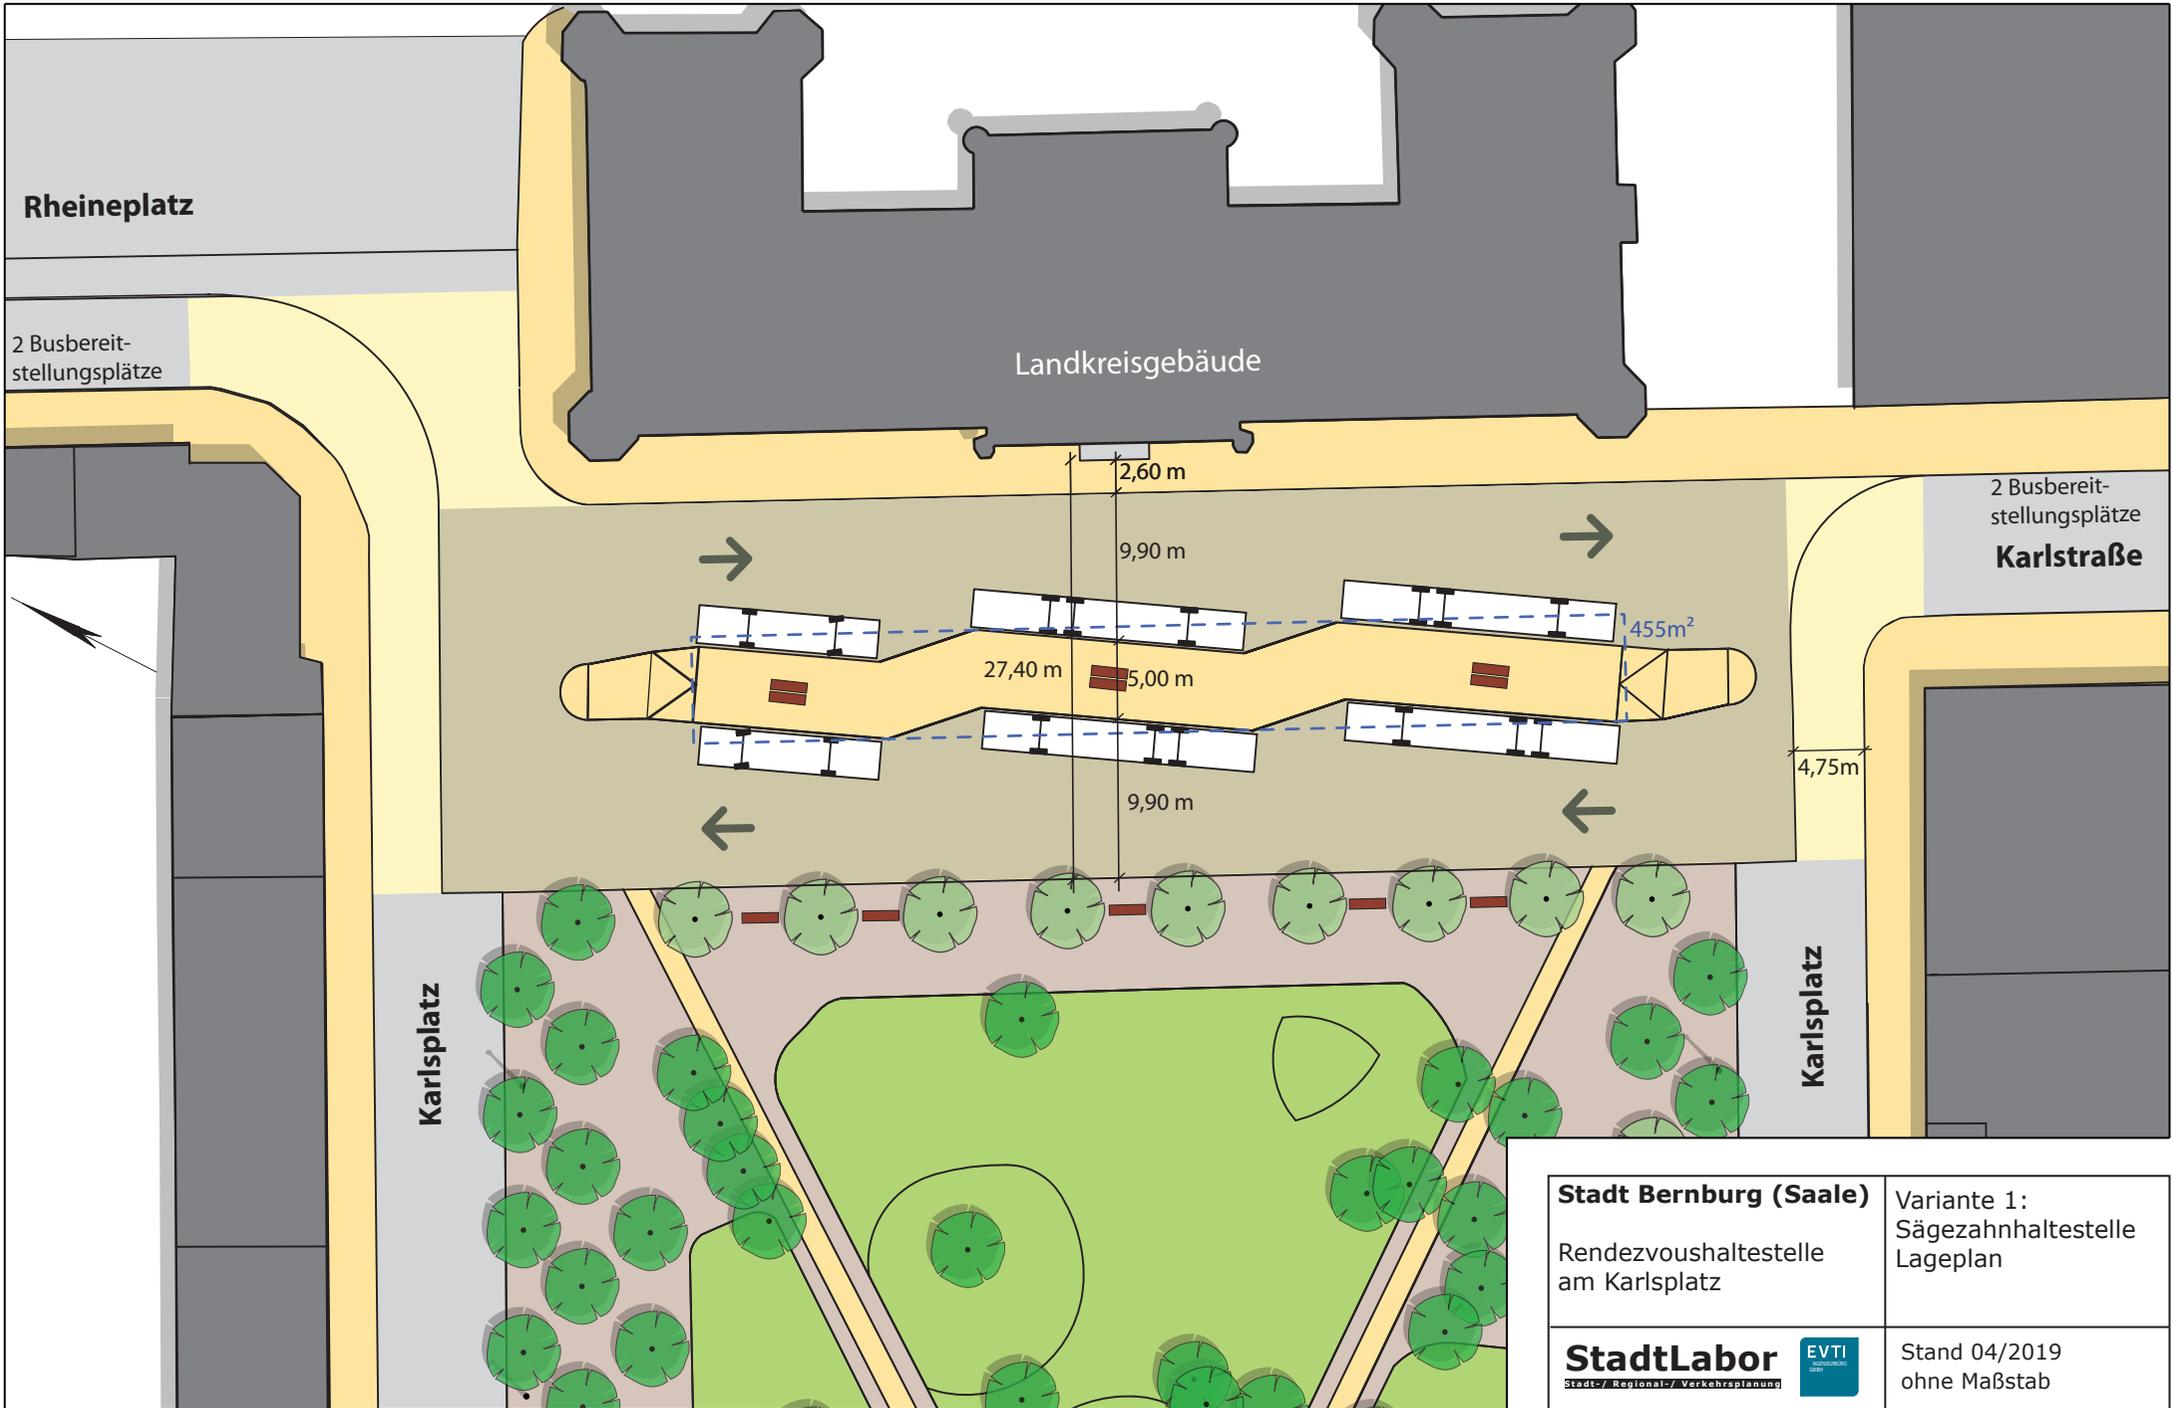


<p><b>Stadt Bernburg (Saale)</b></p> <p>Rendezvoughaltestelle am Karlsplatz</p>	<p>Variante 1: Sägezahnhaltestelle Lageplan</p>
<p><b>StadtLabor</b> <small>Stadt- / Regional- / Verkehrsplanung</small></p>	<p><b>EVTI</b> <small>Entwicklungs-Technik-Institut</small></p> <p>Stand 04/2019 ohne Maßstab</p>

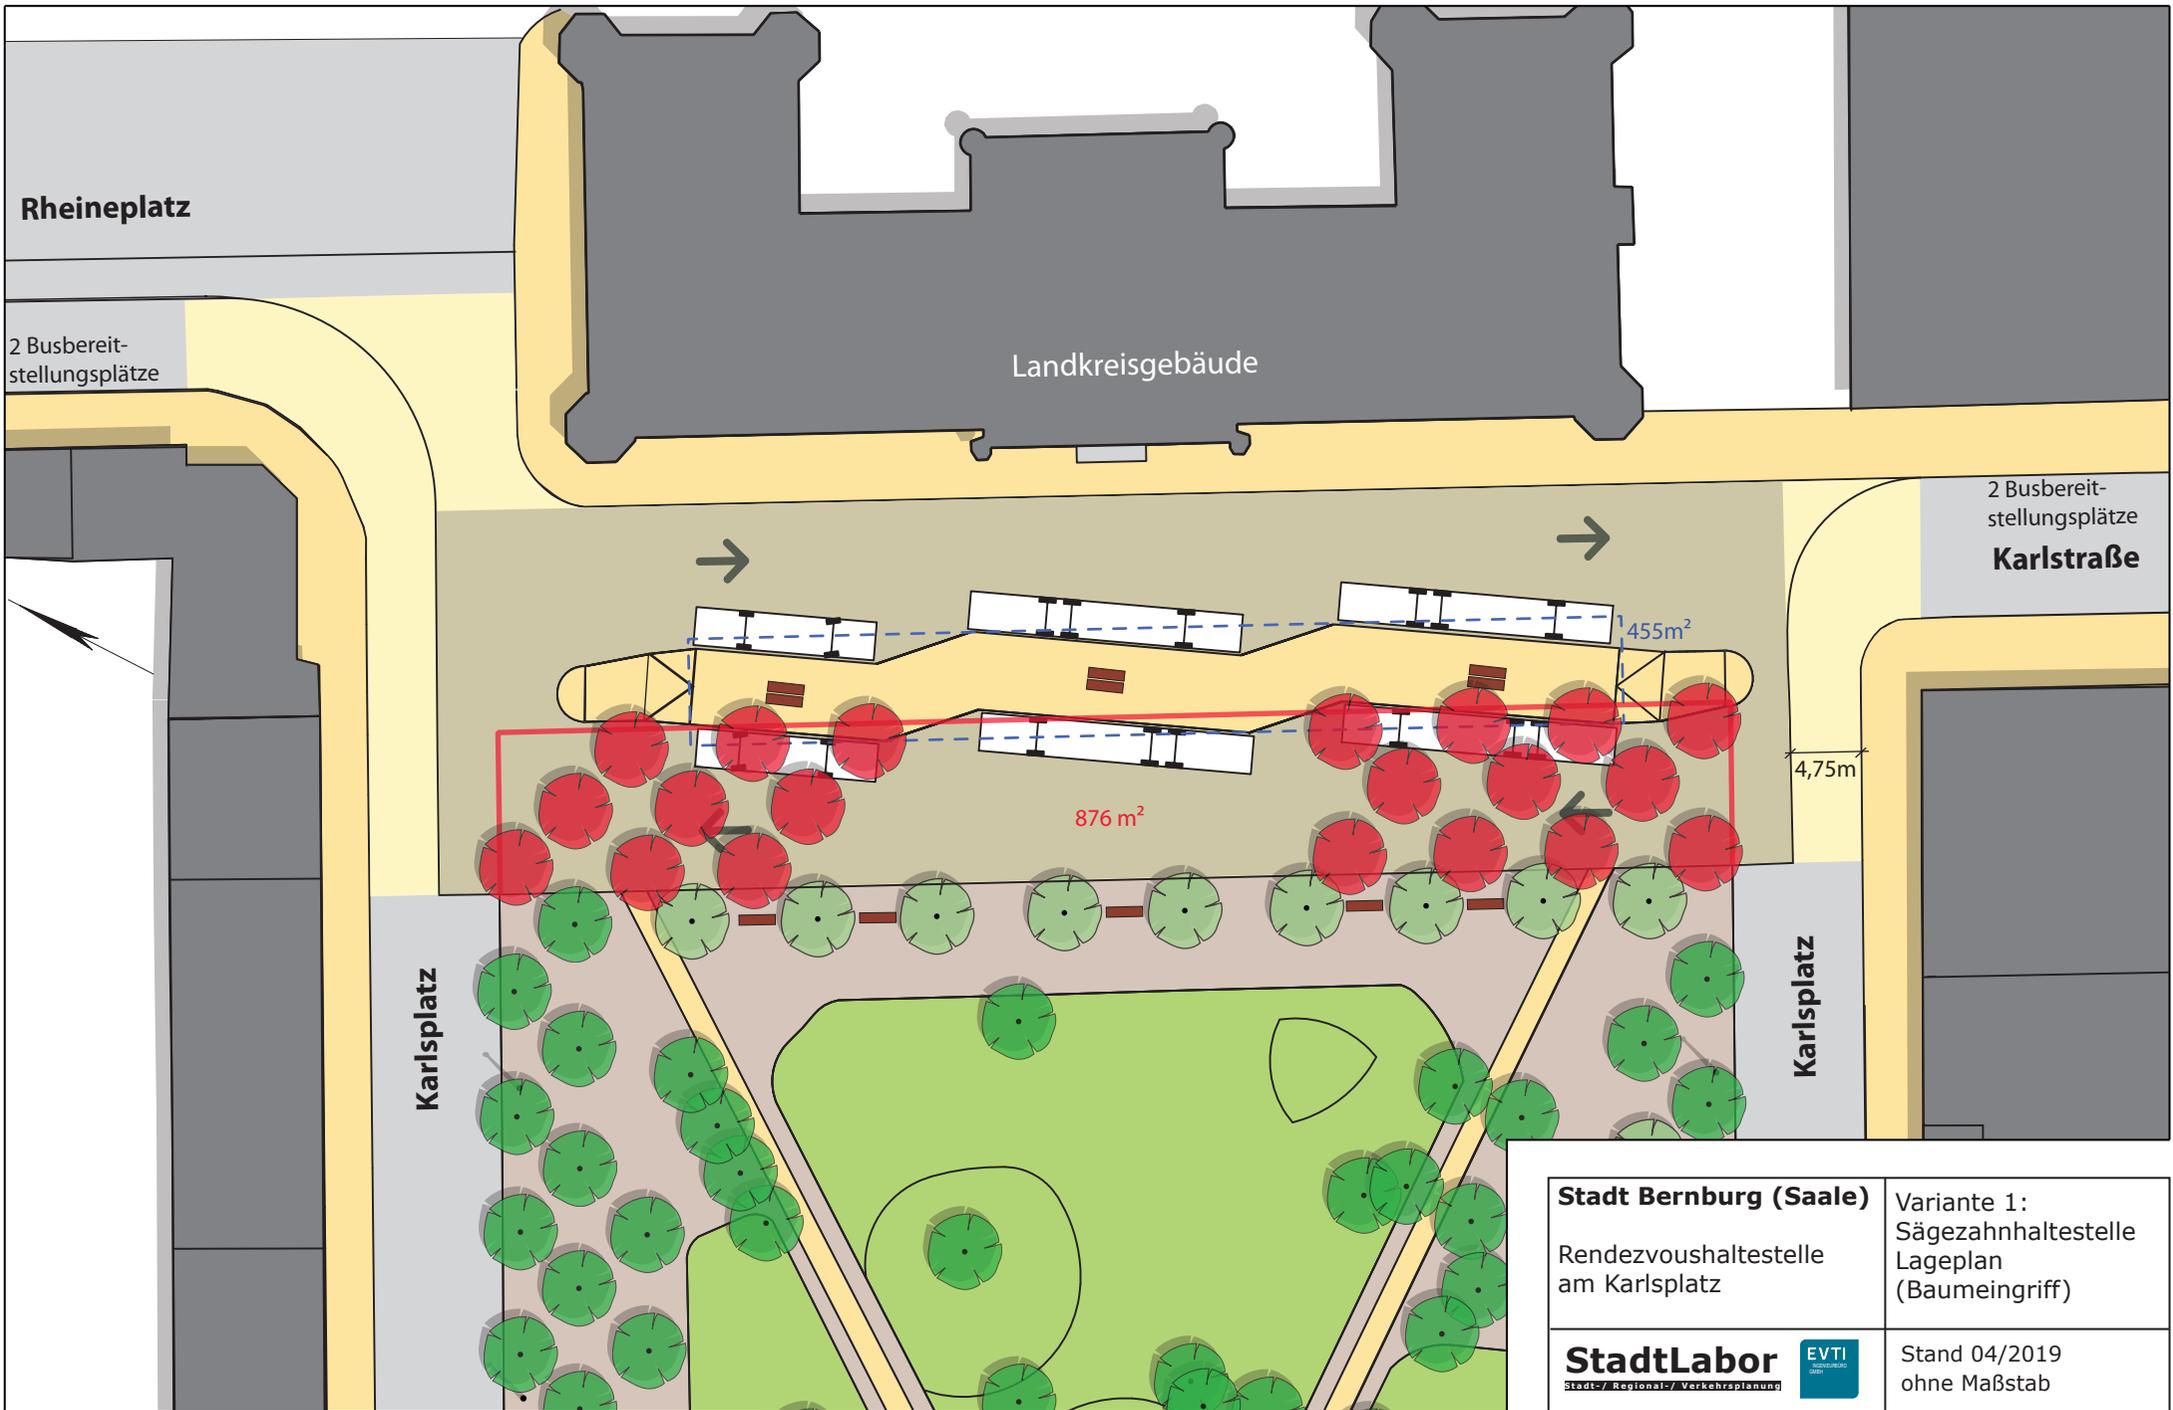

<p><b>Stadt Bernburg (Saale)</b></p> <p>Rendezvoughaltestelle am Karlsplatz</p>	<p>Variante 1: Sägezahnhaltestelle Lageplan (Baumeingriff)</p>
<p><b>StadtLabor</b> <small>Stadt- / Regional- / Verkehrsplanung</small></p>	<p><b>EVTI</b> <small>Engineering &amp; Technical Information</small></p> <p>Stand 04/2019 ohne Maßstab</p>



<p><b>Stadt Bernburg (Saale)</b></p> <p>Rendezvous Haltestelle am Karlsplatz</p>	<p>Variante 1: Sägezahnhaltestelle Querschnitt</p>
<p><b>StadtLabor</b> Stadt- / Regional- / Verkehrsplanung</p>	<p>EVTI EVTI</p> <p>Stand 04/2019 ohne Maßstab</p>

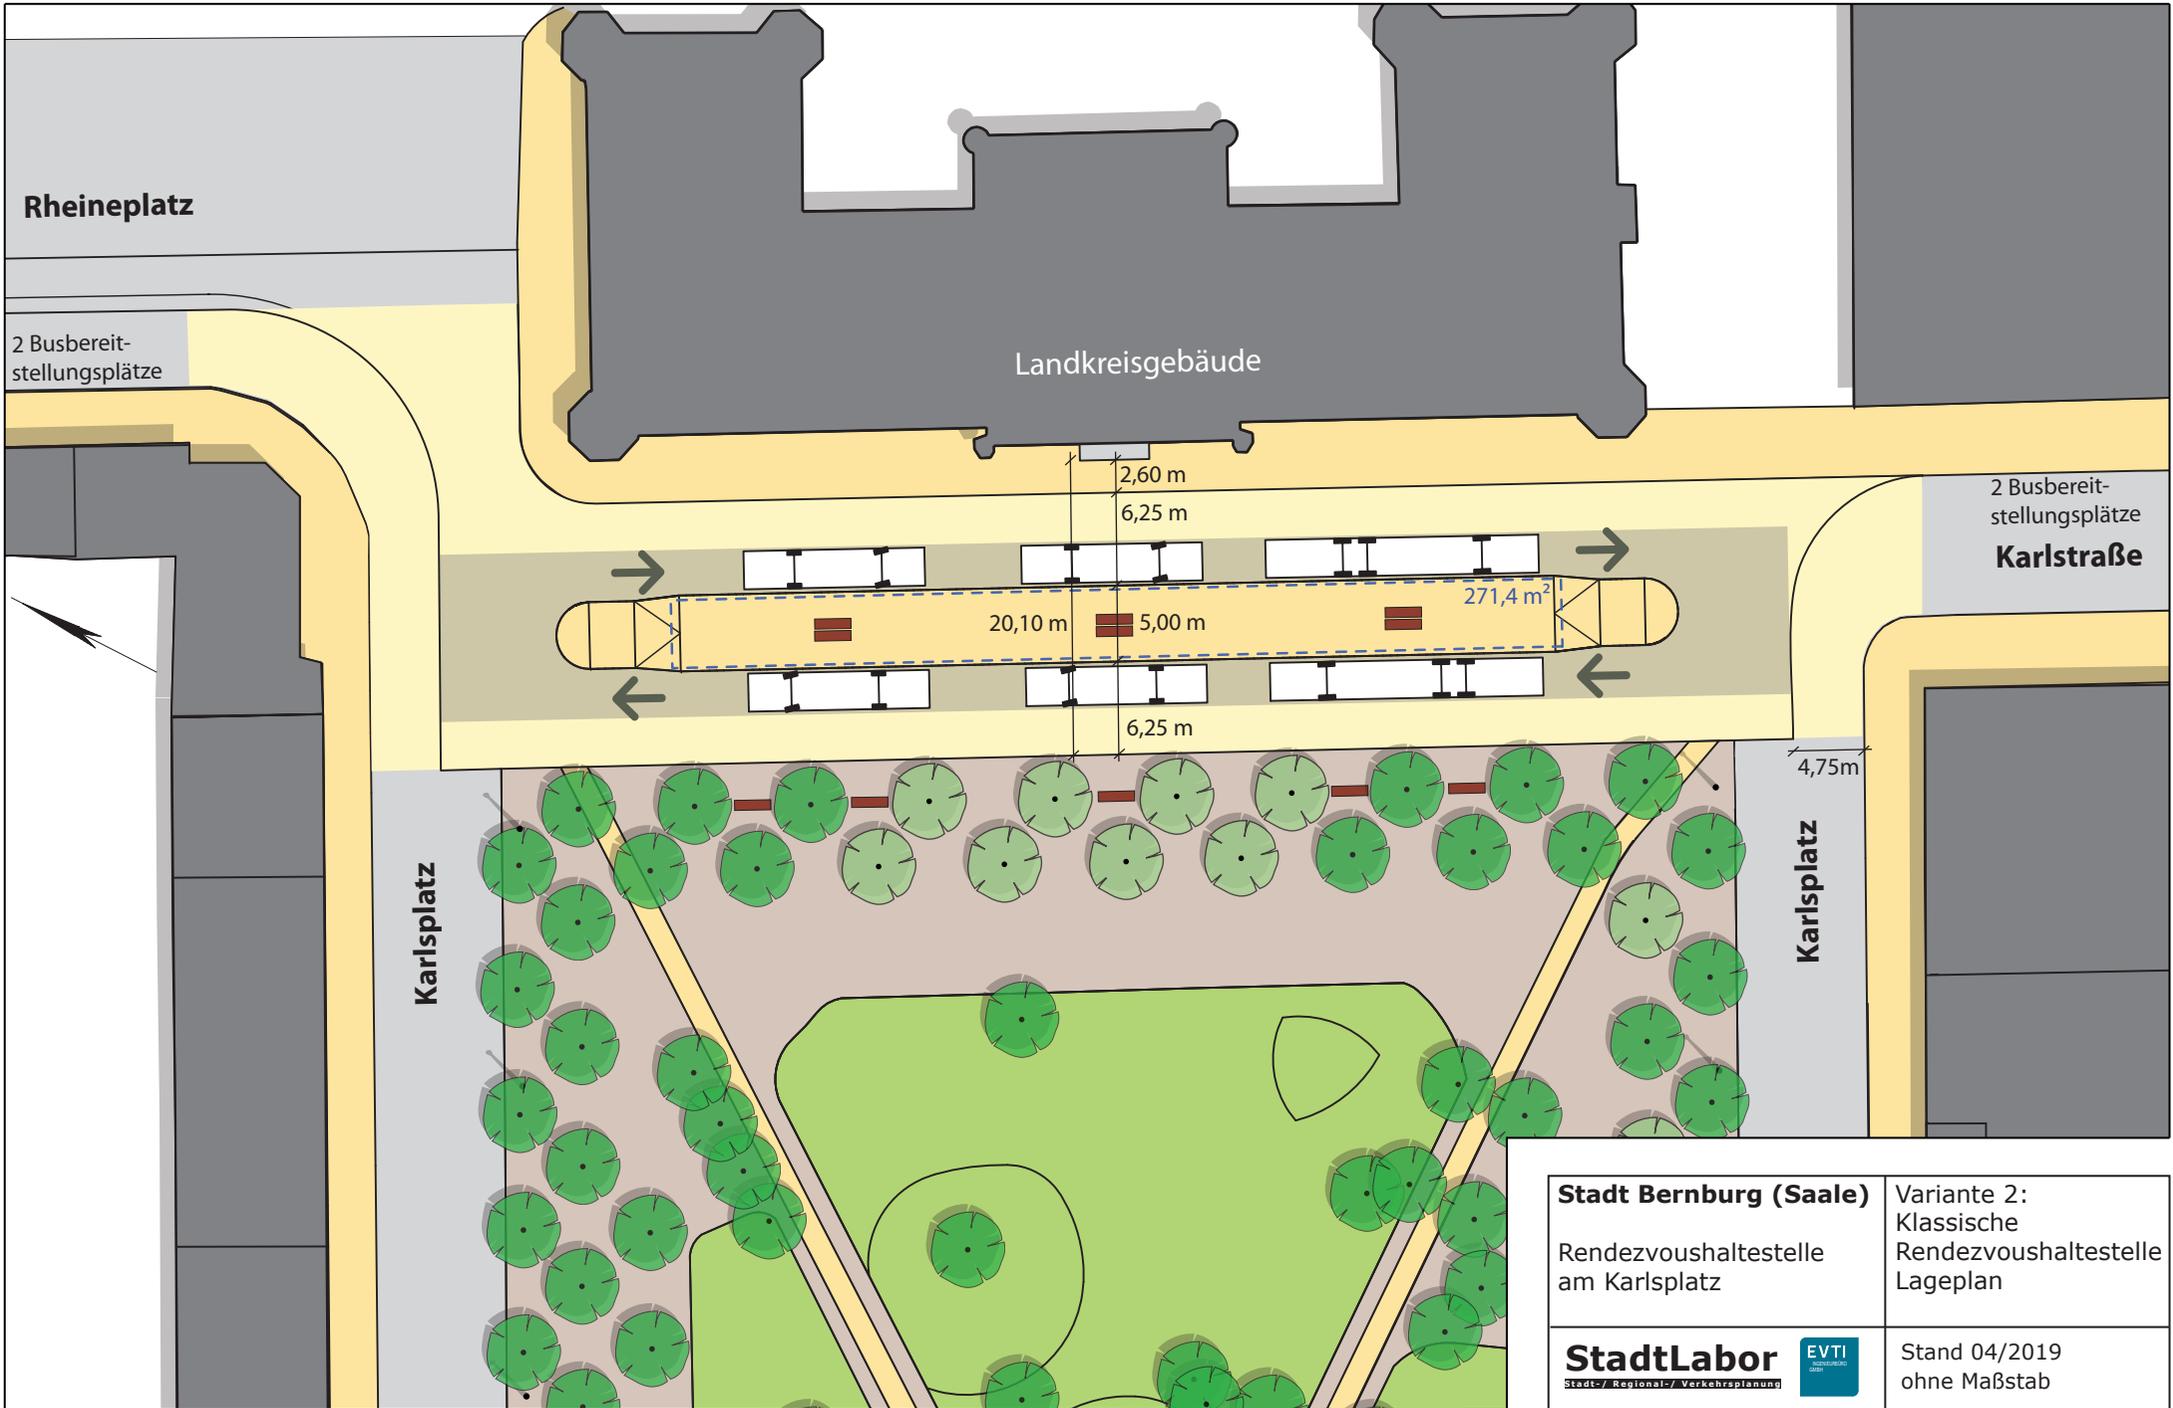

Rheineplatz

2 Busbereitstellungsplätze

Landkreisgebäude

2,60 m  
6,25 m

20,10 m  
5,00 m

271,4 m<sup>2</sup>

2 Busbereitstellungsplätze  
**Karlstraße**

**Karlsplatz**

4,75m

**Karlsplatz**

**Stadt Bernburg (Saale)**


Rendezvohaltestelle  
am Karlsplatz

Variante 2:  
Klassische  
Rendezvohaltestelle  
Lageplan

**StadtLabor**  
Stadt- / Regional- / Verkehrsplanung



Stand 04/2019  
ohne Maßstab

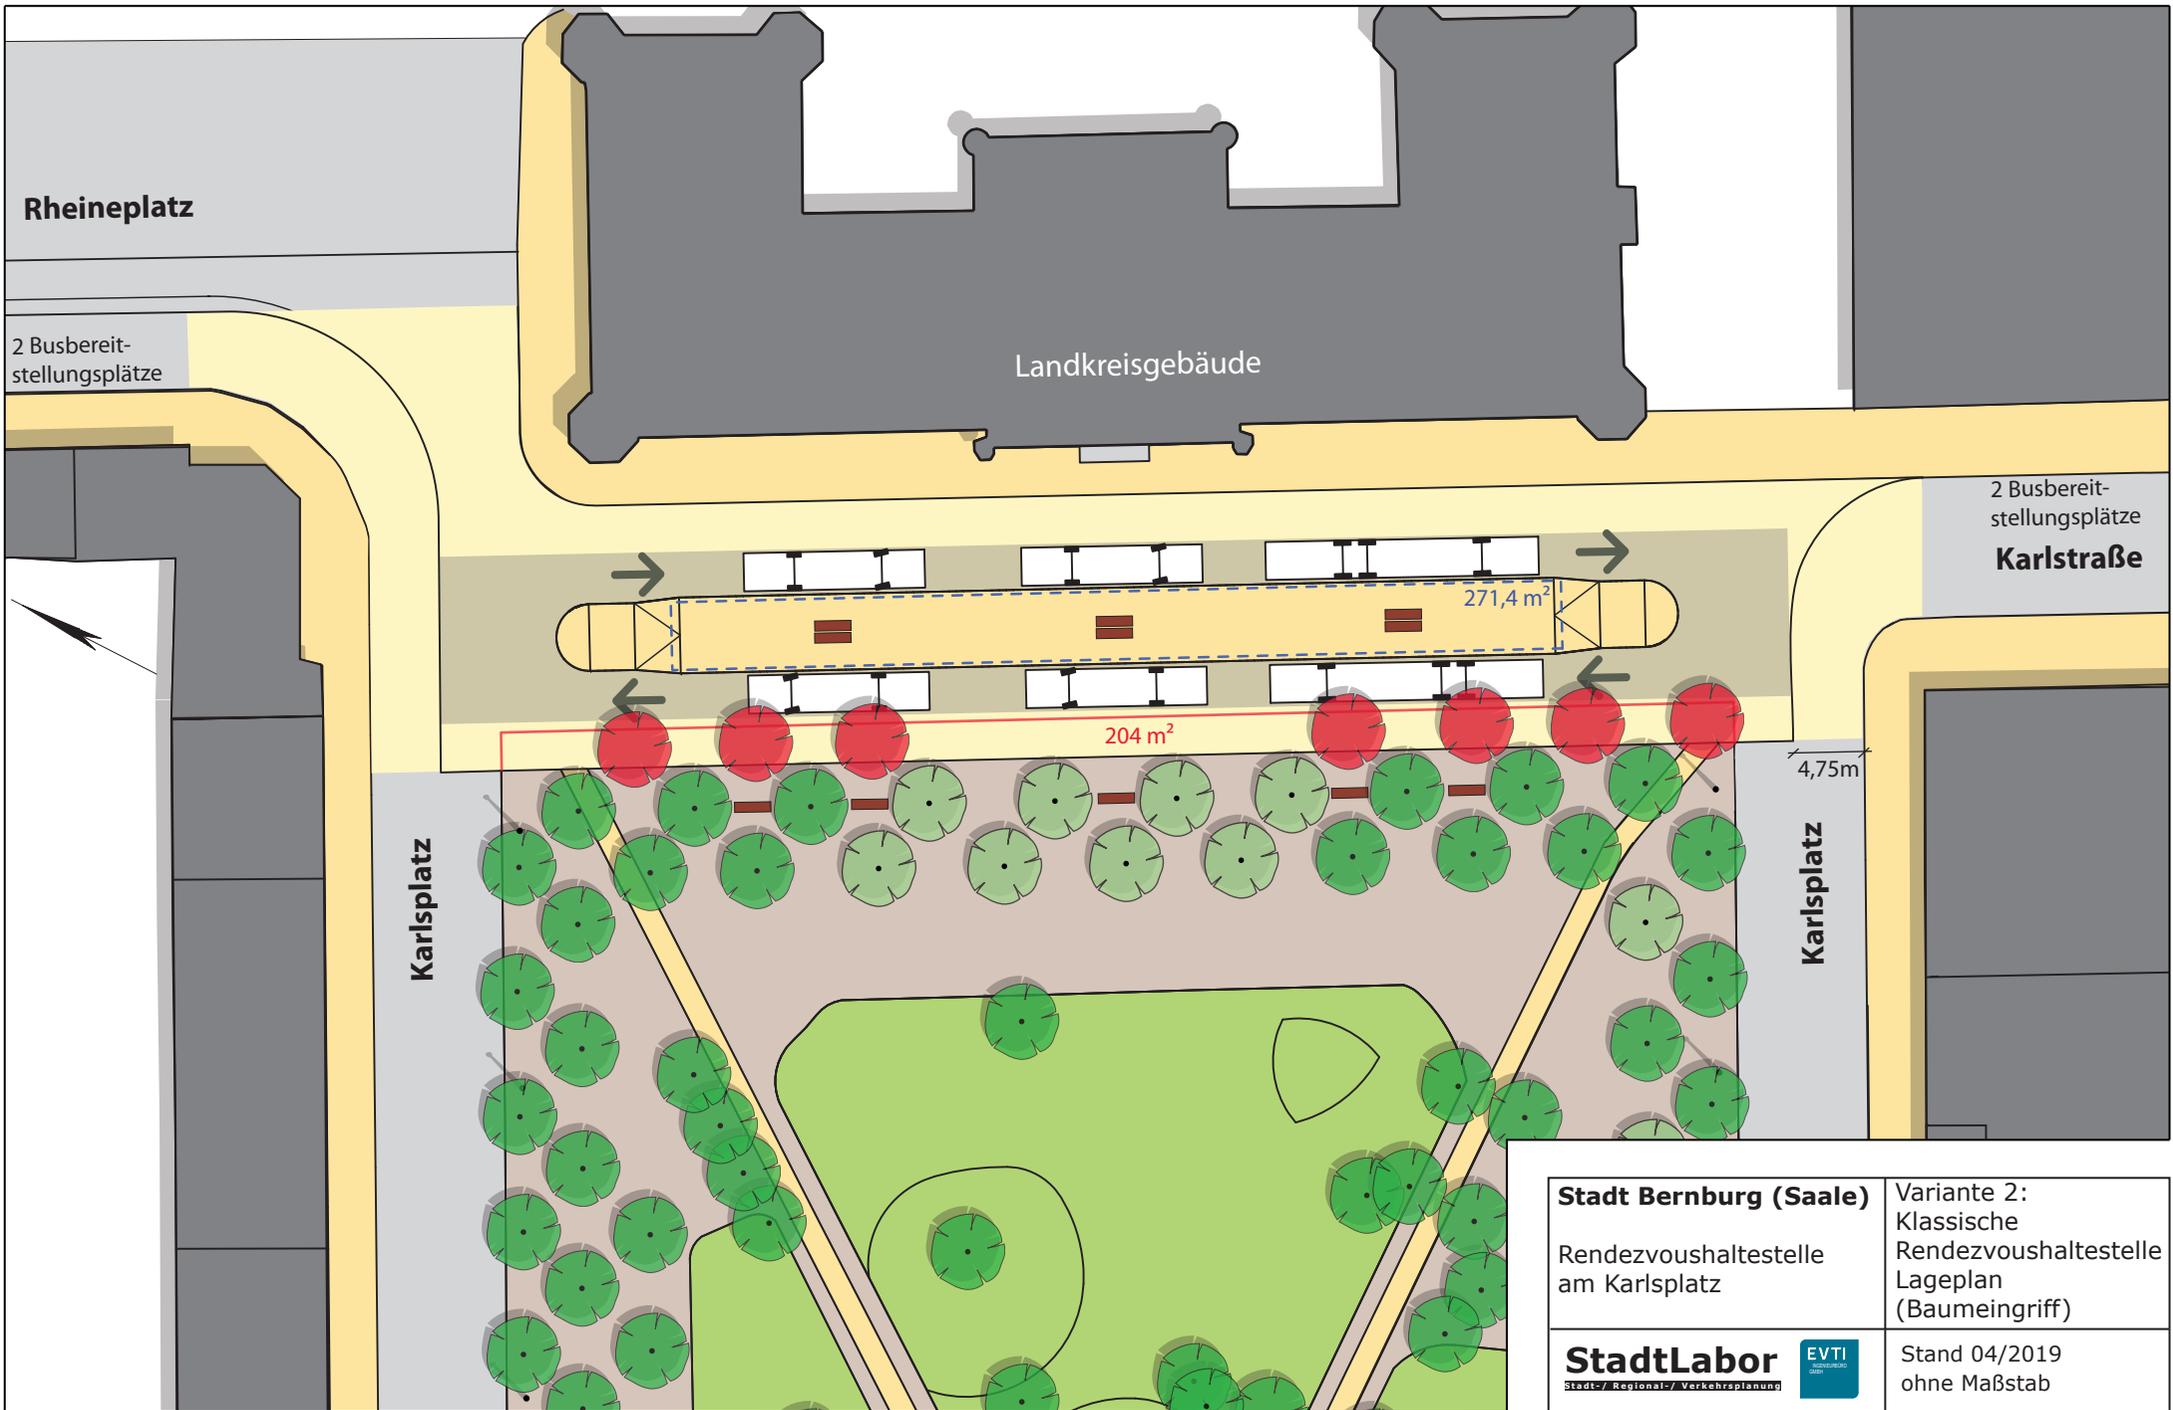

<p><b>Stadt Bernburg (Saale)</b></p> <p>Rendezvohaltestelle am Karlsplatz</p>	<p>Variante 2: Klassische Rendezvohaltestelle Lageplan (Baumeingriff)</p>
<p><b>StadtLabor</b> <small>Stadt- / Regional- / Verkehrsplanung</small></p>	<p><b>EVTI</b> <small>Entwicklungs- und Technische Informationen</small></p> <p>Stand 04/2019 ohne Maßstab</p>



Rasenfläche      wassergeb. Wegedecke      Mischfläche Überholen im Ausnahmefall      Fahrspur für regelmäßig verkehrende Busse      Haltestelleninsel      Fahrspur für regelmäßig verkehrende Busse      Mischfläche Überholen im Ausnahmefall      Gehweg      Landkreisgebäude

15,30      6,25      5,00      6,25      2,60

20,10 Gesamtbreite

<b>Stadt Bernburg (Saale)</b> Rendezvous Haltestelle am Karlsplatz	Variante 2: Klassische Rendezvous Haltestelle Querschnitt
<b>StadtLabor</b> <small>Stadt- / Regional- / Verkehrsplanung</small>	 Stand 04/2019 ohne Maßstab