Anlage 5 zur BV-Nr. 1047/19

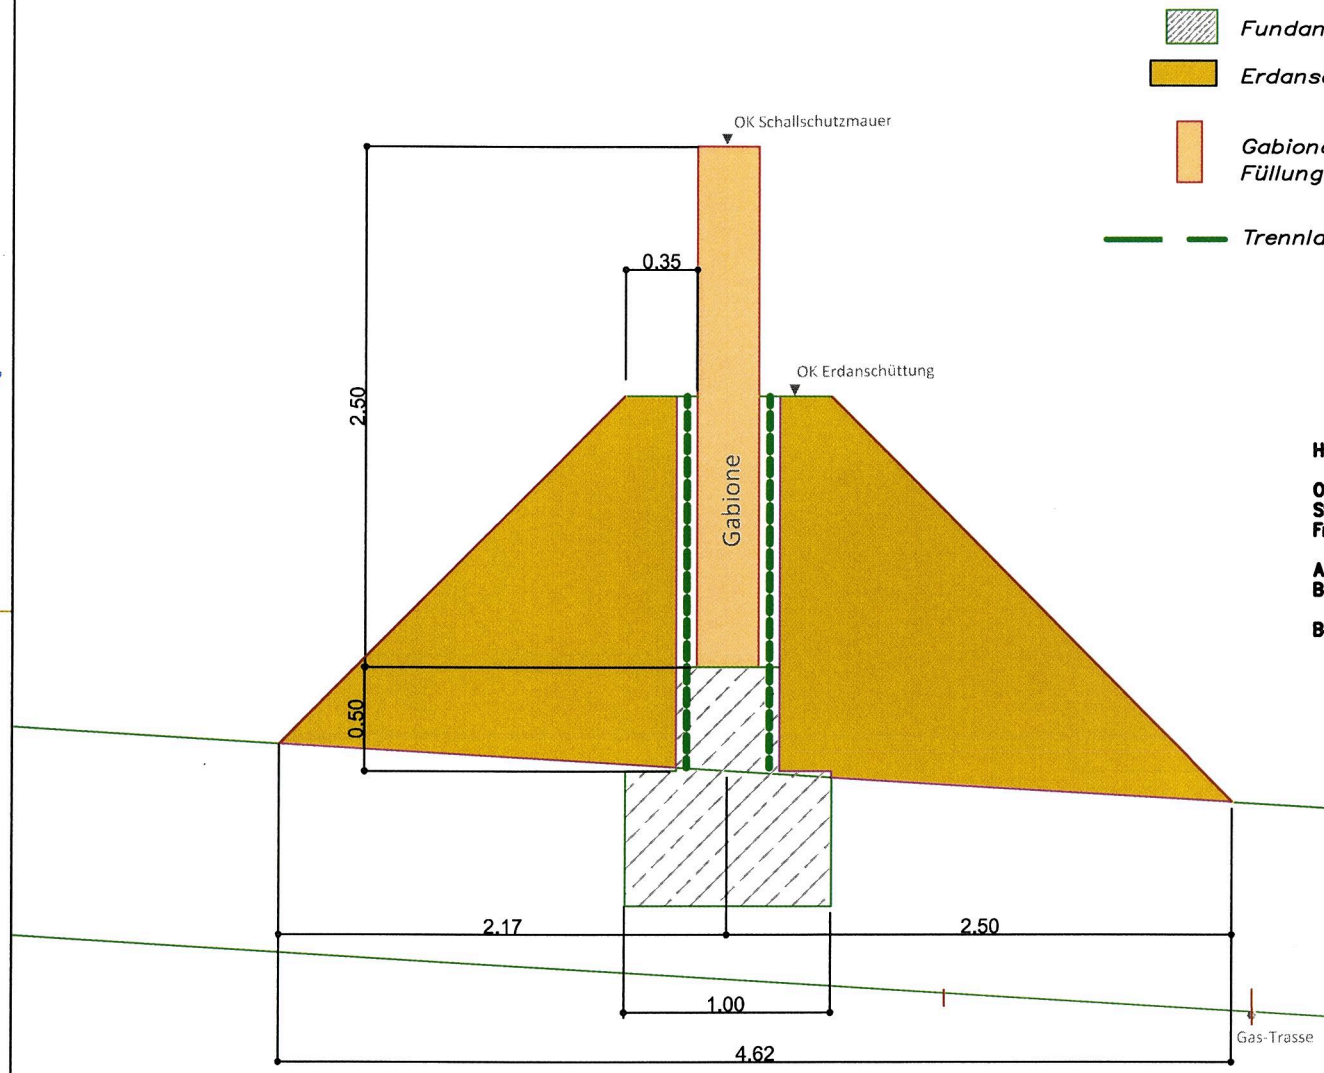

Fundament b/t ca. 1.0/0.6 m

Erdanschüttung h ca. 2,0m über OK Gelände

Gabione, Edelstahl, 2,5 x 0,3 m
Füllung: Brechkorn 50 bis 100 mm

Trennlage gegen Erdschüttung

Hinweis:

Oberkante Schallschutzwand = 3,0 m über OK Latdorfer Straße.
Freistehende Wand über Anschüttung h max. 1,2 m.

Anschüttung ist lagenweise zu verdichten.
Böschungsneigung 45 °.

Boden aus Abtrag Straßenbau.

Bauherr: REAL Bau Dessau GmbH Kreuzbergstraße 50 06849 Dessau - Roßlau	Projekt: "Wohngebiet zwischen Latdorfer Straße und Dröbelschem Anger" Stadt Bernburg (Saale) OT Dröbel

Nr.	Änderung	Datum	Name
3			
2	Abstimmung mit Stadt am 06.02.2019	07.02.2019	Fritzsche
1	Abstimmung mit Stadt am 16.01.2019	17.01.2019	Fritzsche

Projekt-Nr.:

Bearbeiter: Mantey

Gezeichnet: Fritzsche

Geprüft: Schwerdt

Dr.-Ing. W. Schwerdt Büro für Stadtplanung GbR
Markt 18, 06425 Aisleben
Tel: 034692 / 20 799
Fax: 034692 / 23 291
Aisleben / Braunschweig / Dessau / Leipzig / Senftenberg

Vermessungsbüro:
Dipl.-Ing. Udo Reimer
Öffentlich bestellter Vermessungsingenieur
Puschkinallee 47, 06846 Dessau – Roßlau
Tel. 0340 / 613062
Fax: 0340 / 613063

Bearbeitungsdatum: 28.06.2018, 07.03.2019, 15.05.2019

Plan Nr.: -Schallschutzwand 3.06

zugehörige Blatt Nr.:
-Werkplan 2.01
-Regelprofil Straße 3.01
-Längsschnitt SW- Kanal 3.02
-Längsschnitt RW- Kanal 3.03
-Regelprofil RW, SW 3.04
-Auslaufbauwerk Saale 3.05
-Schnitt Rad- Gehweg 3.07

Entwurf Erschließung nach B - Plan
Schallschutzwand Plan Nr. 3.06

Maßstab: M 1 : 25