


Regelquerschnitt A-A

Schlossgartenstraße Teil II, Bereich Rathaushof

Station 0+030,0

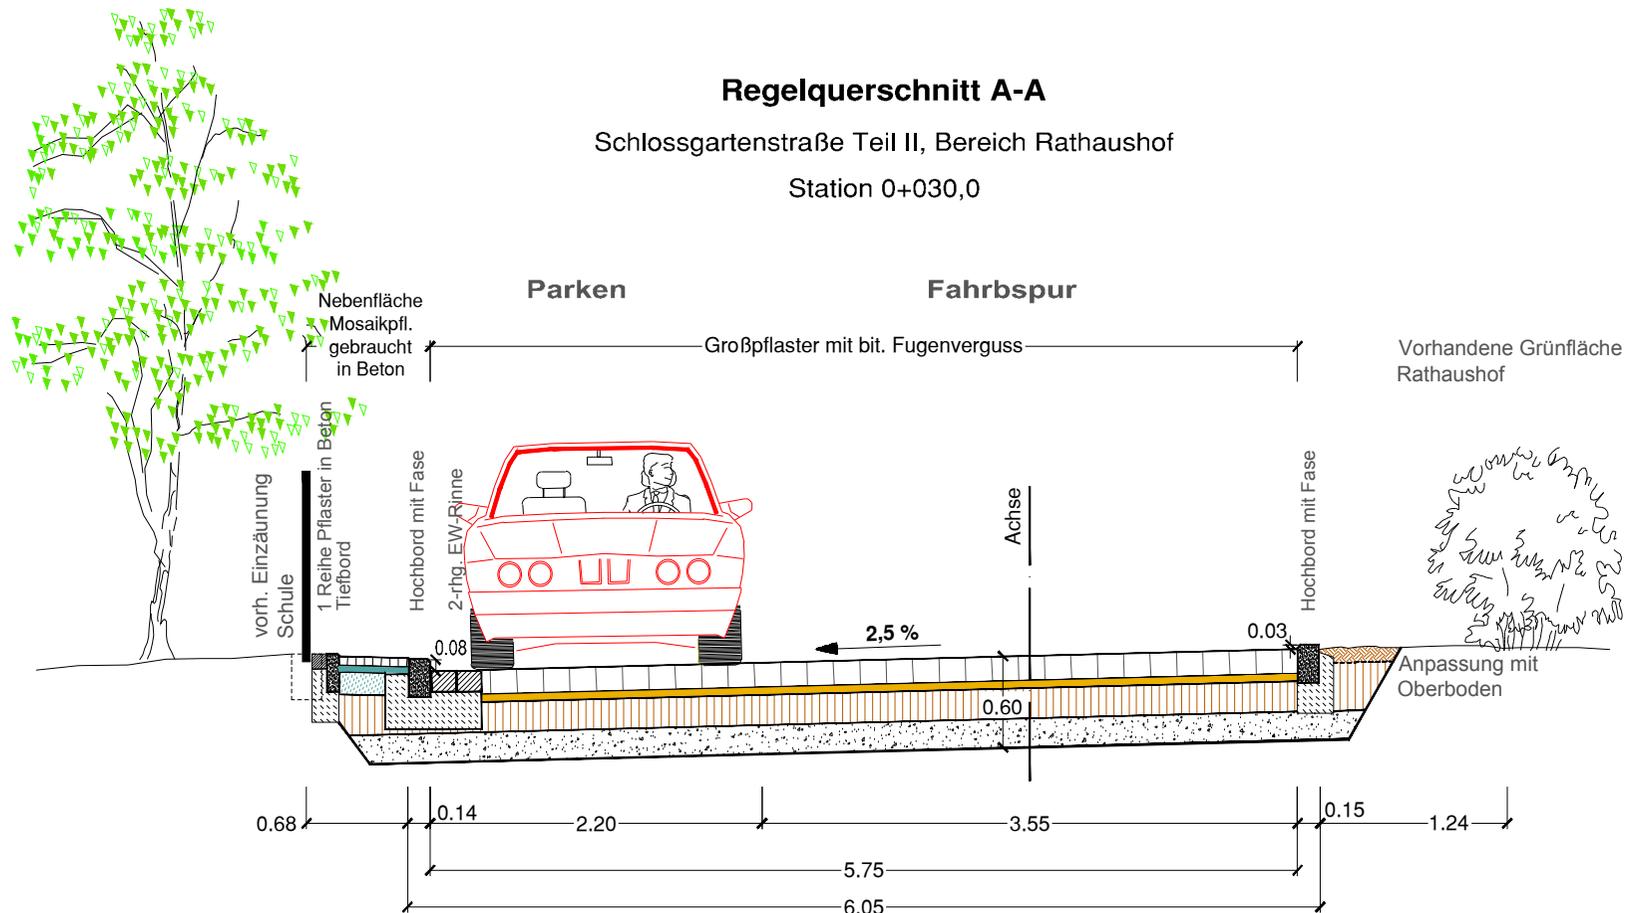

Fahrbahn / Längsparkplätze

Gemäß RStO 12 (BK1,0), Tafel 3, Zeile 1

- 16 cm Großpflaster mit bit. Fugenverguss
- 5 cm Pflasterbettungssplitt
- 20 cm STS / Mineralgemisch B1 0/32
- 19 cm FSS / Mineralgemisch B2 0/45

60 cm Gesamtaufbau

vorr. Erdplanum mit Massenausgleich

AG:



AN:



Beschlussvorlage

**Ausbau Schlossgartenstraße Teil 2 und Teil 3,
sowie Schenktreppe mit Ausbaugrenzen Lange Straße**

Regelquerschnitt Schlossgartenstraße Teil II
Rathaushof, Stat. 0+030,00

Bearbeitet / gez.: rh
Datum: 23.08.2019

Plan-Nr.: 19007-VP-RP-01

Maßstab 1: 50

Anlage 3.1 zur BVL 0058/19