


Regelquerschnitt B-B

Schlossgartenstraße Teil II, vor Gymnasium

Station 0+063,0

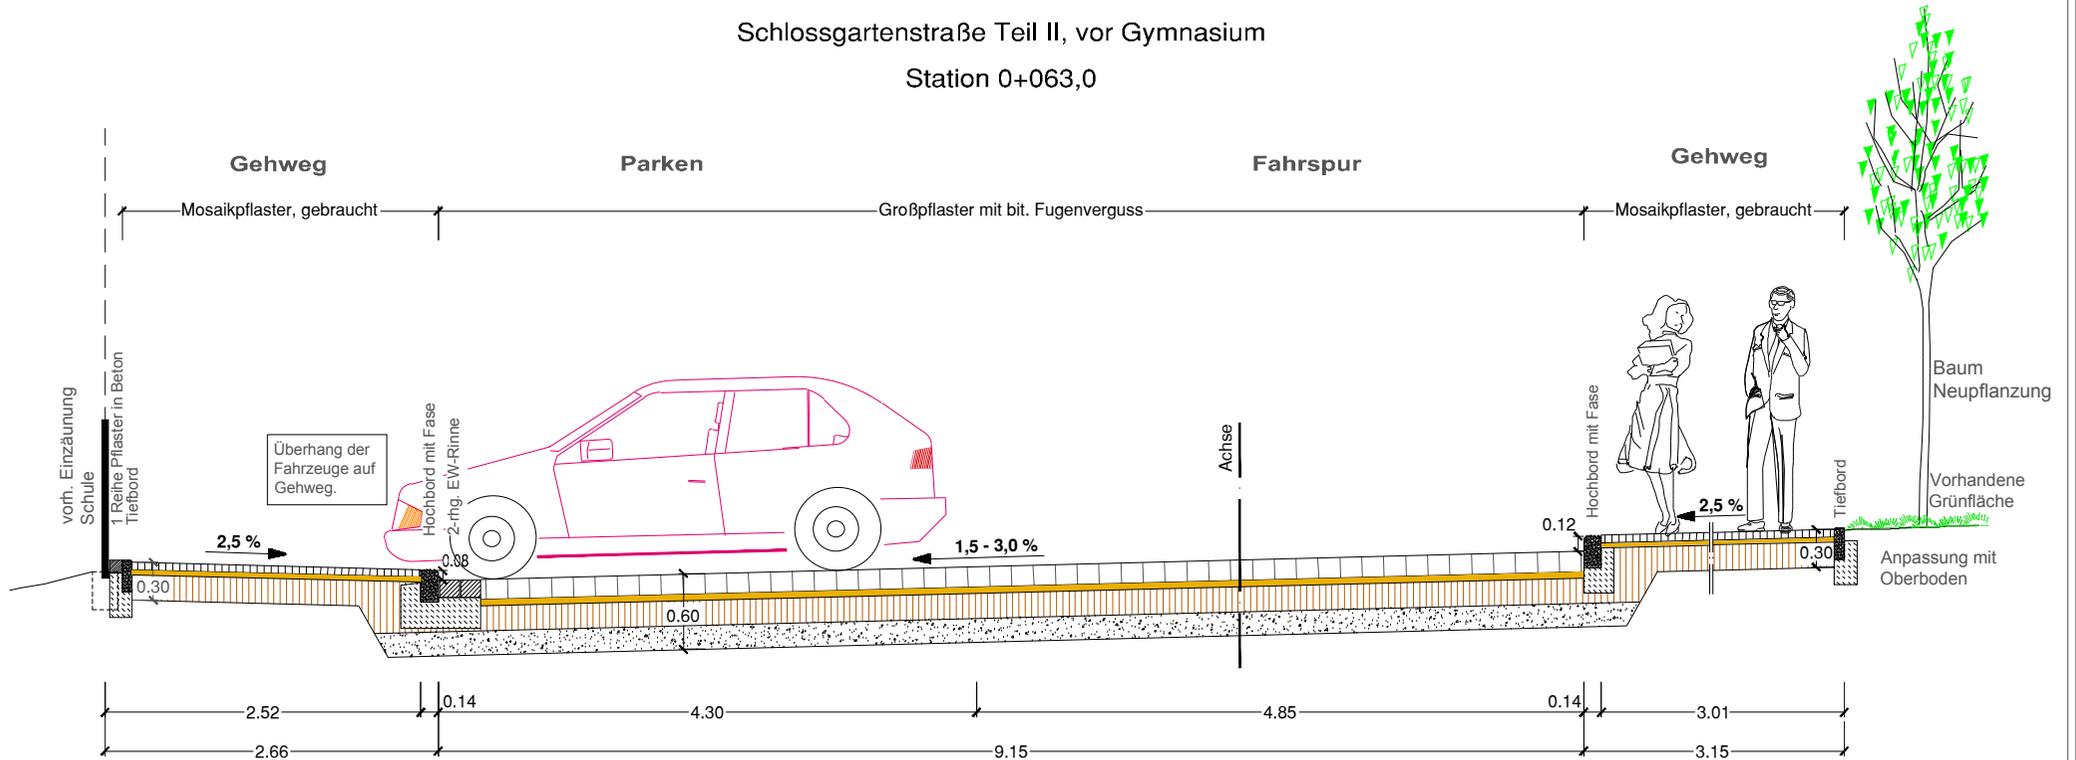

Fahrbahn / Parkbereich

Gemäß RStO 12 (BK1,0), Tafel 3, Zeile 1

16 cm Großpflaster mit bit. Fugenverguss
5 cm Pflasterbettungssplitt
20 cm STS / Mineralgemisch B1 0/32
19 cm FSS / Mineralgemisch B2 0/45

60 cm Gesamtaufbau

vorf. Erdplanum mit Massenausgleich

Gehwege

Gemäß RStO 12, Tafel 6, Zeile 2

6 cm Mosaikpflaster, gebraucht
4 cm Pflasterbettungssplitt
20 cm STS / Mineralgemisch B1 0/32

30 cm Gesamtaufbau

vorf. Erdplanum mit Massenausgleich

AG:



AN:



Beschlussvorlage

**Ausbau Schlossgartenstraße Teil 2 und Teil 3,
sowie Schenktreppe mit Ausbaugrenzen Lange Straße**

Regelquerschnitt Schlossgartenstraße Teil II
Bereich vor Gymnasium, Stat. 0+063,00

Bearbeitet / gez.: rh
Datum: 23.08.2019

Plan-Nr.:
19007-VP-RP-01

Maßstab:
ohne

Anlage 3.2 zur BVL 0058/19