


Regelquerschnitt D-D

Schlossgartenstraße Teil III

Station 0+260,0

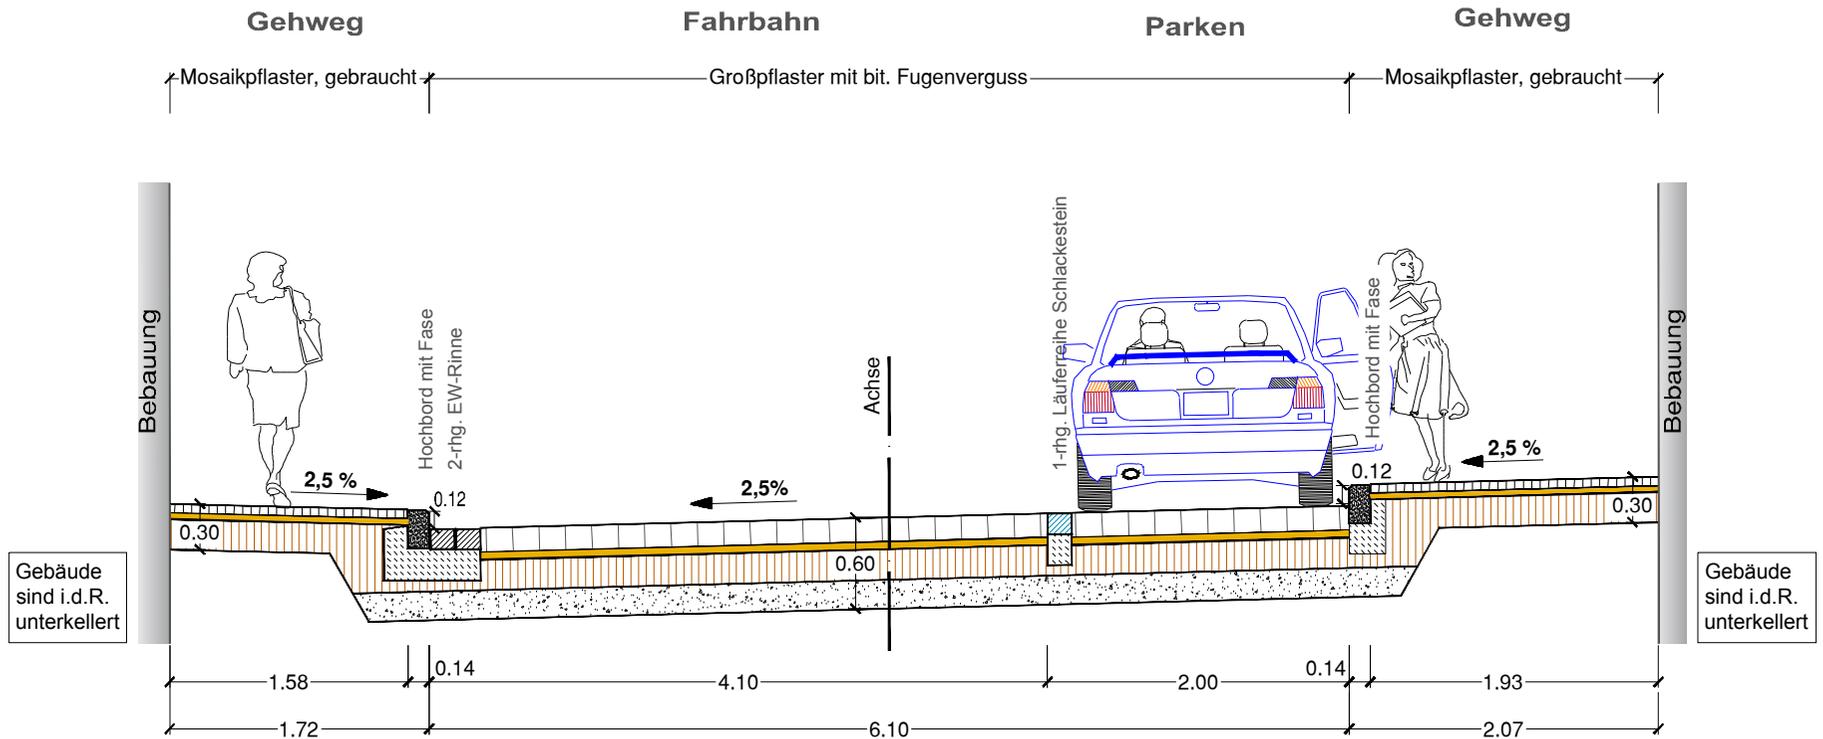

Fahrbahn / Parkbereich

Gemäß RStO 12 (BK1,0), Tafel 3, Zeile 1

- 16 cm Großpflaster mit bit. Fugenverguss
- 5 cm Pflasterbettungssplitt
- 20 cm STS / Mineralgemisch B1 0/32
- 19 cm FSS / Mineralgemisch B2 0/45

60 cm Gesamtaufbau

vorh. Erdplanum mit Massenausgleich

Gehwege

Gemäß RStO 12, Tafel 6, Zeile 2

- 6 cm Mosaikpflaster, gebraucht
- 4 cm Pflasterbettungssplitt
- 20 cm STS / Mineralgemisch B1 0/32

30 cm Gesamtaufbau

vorh. Erdplanum mit Massenausgleich

AG:



AN:



Beschlussvorlage

**Ausbau Schlossgartenstraße Teil 2 und Teil 3,
sowie Schenktreppe mit Ausbaugrenzen Lange Straße**

Regelquerschnitt Schlossgartenstraße Teil III
Schloßgartenstraße, Stat. 0+260,0

Bearbeitet / gez.: rh
Datum: 23.08.2019

Plan-Nr.: 19007-VP-RP-01

Maßstab 1: 50

Anlage 3.4 zur BVL 0058/19