

Regelquerschnitt F-F

Schenktreppe, Station 0+80,0

Gehwege

Gemäß RStO 12, Tafel 6, Zeile 2

6 cm Mosaikpflaster, gebraucht
 4 cm Pflasterbettungsplitt
 20 cm STS / Mineralgemisch B1 0/32

30 cm Gesamtaufbau

vorh. Erdplanum mit Massenausgleich


Nebenfläche / Fahrspur

Gemäß RStO 12, Tafel 3, Zeile 7

10 cm Kleinpflaster
 5 cm Bettungsmörtel
 20 cm Drainbetontragschicht
 20 cm FSS / Mineralgemisch B1 0/32

55 cm Gesamtaufbau

vorh. Erdplanum mit Massenausgleich

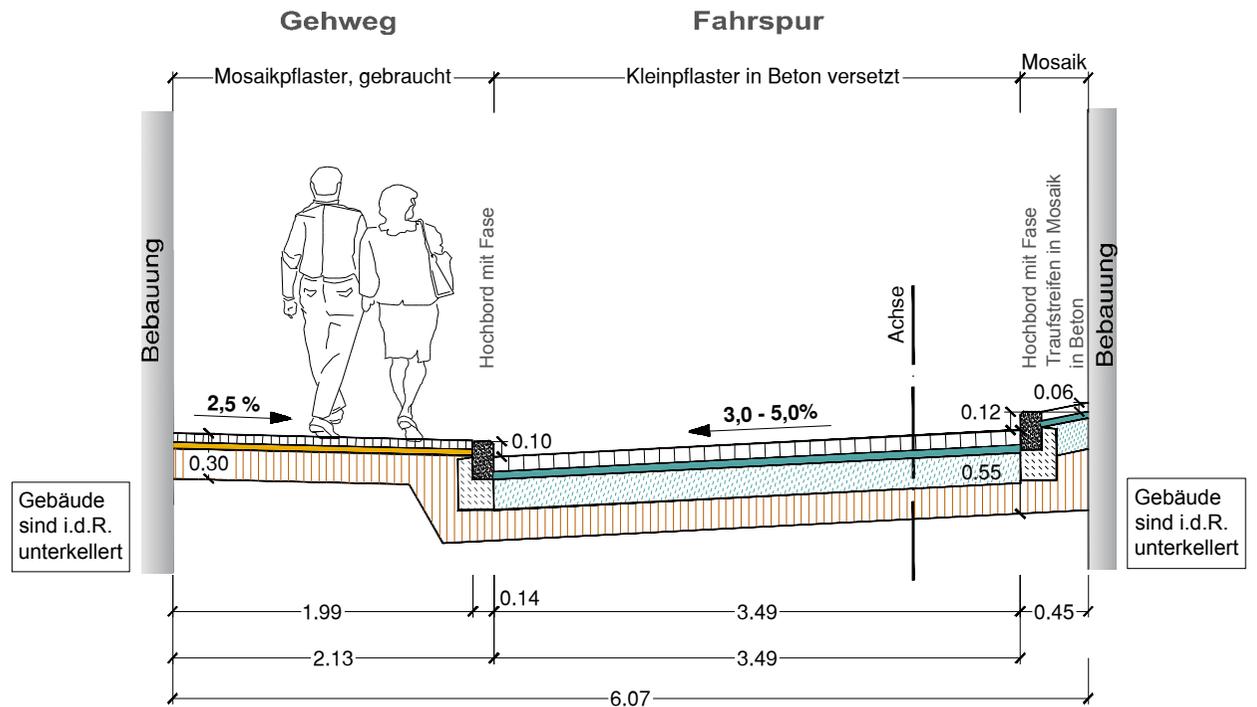

Beschlussvorlage

**Ausbau Schlossgartenstraße Teil 2 und Teil 3,
sowie Schenktreppe mit Ausbaugrenzen Lange Straße**

Regelquerschnitt Schenktreppe
unterer Bereich, St. 0+080,0

Bearbeitet / gez.: rh
 Datum: 23.08.2019

Plan-Nr.: 19007-VP-RP-01

Maßstab
 1: 50

Anlage 3.6 zur BVL 0058/19