


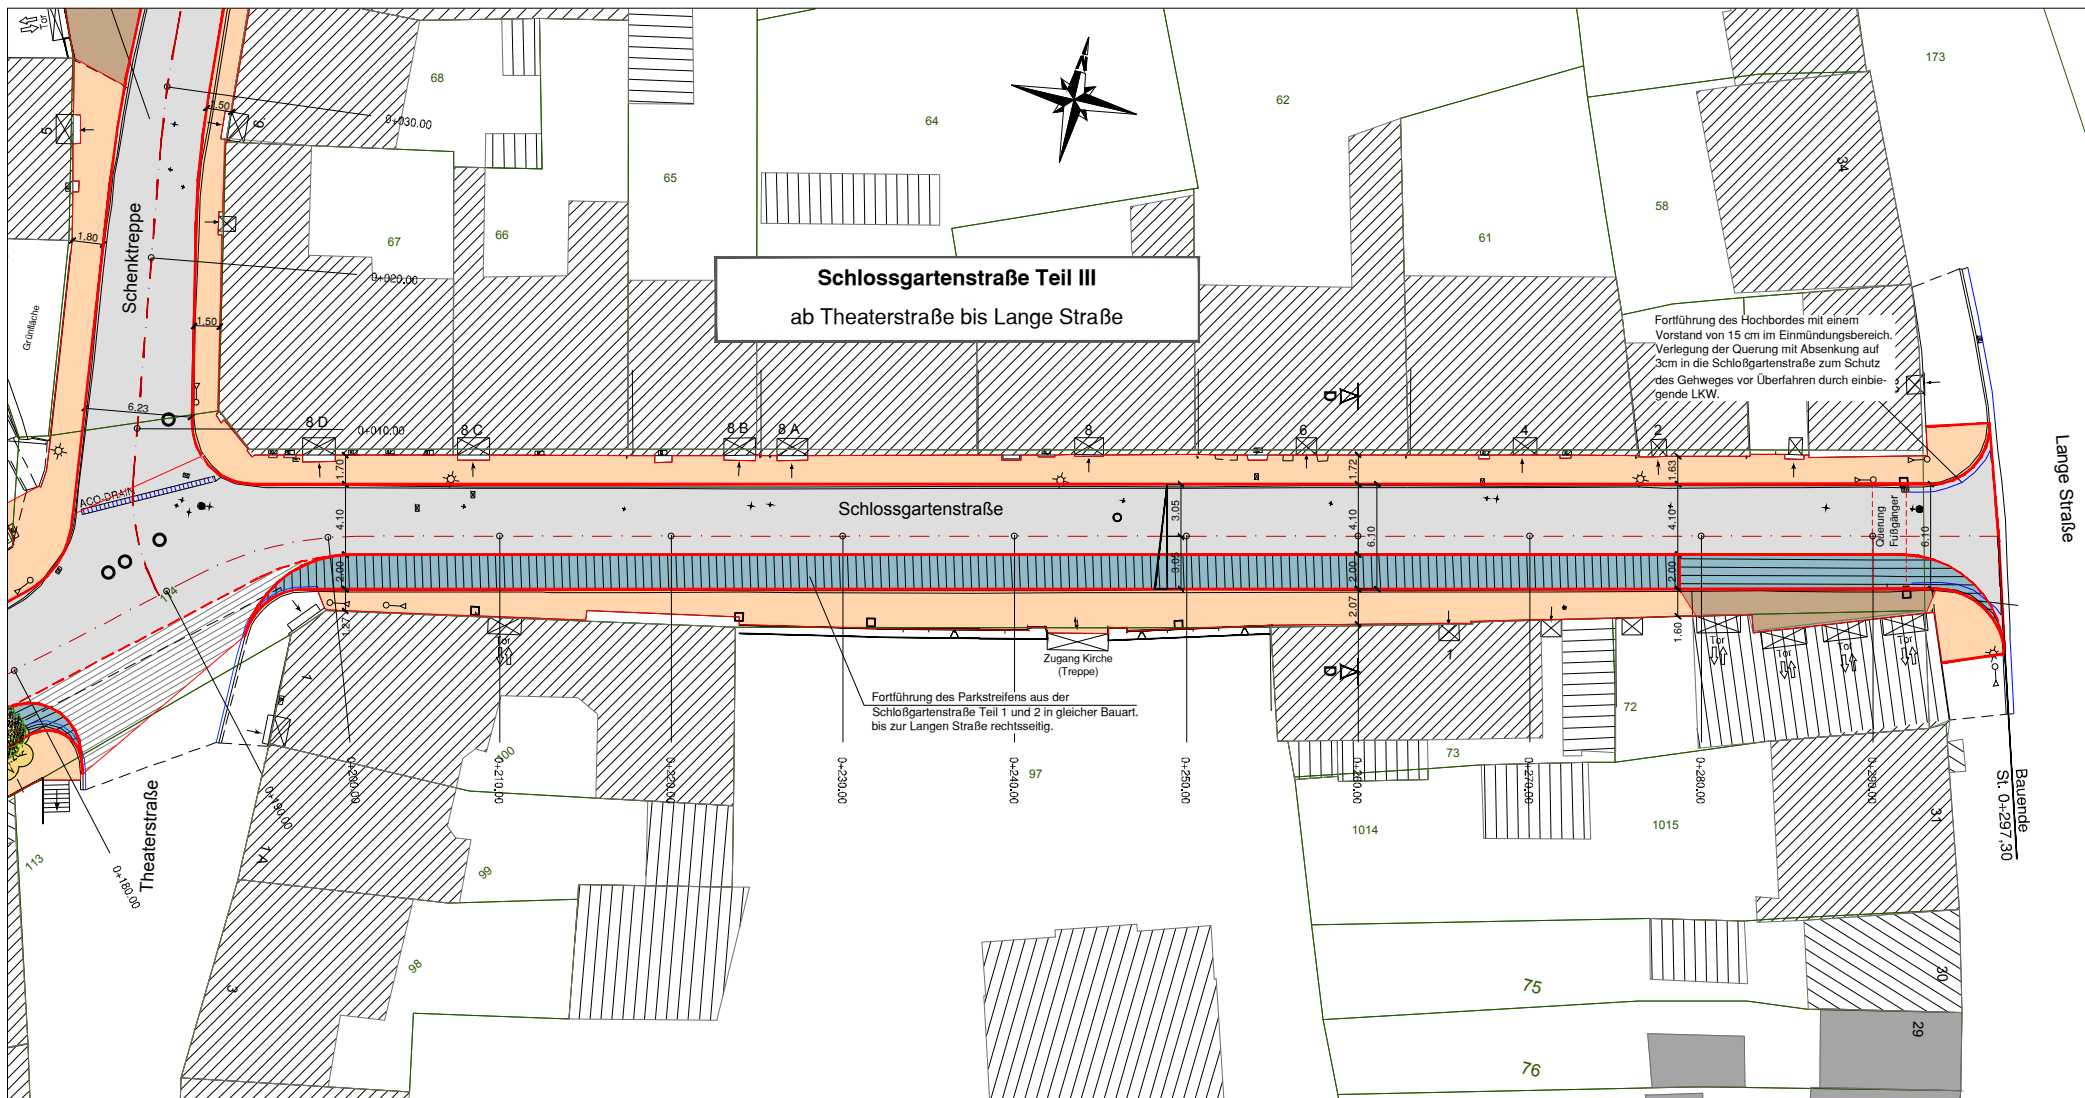

Legende:

	Fahrbahn in gebrauchtem Großpflaster mit bit. Fugenverguss, Verlegeart: Reihe		Gehwege in Mosaikpflaster, Kalkstein, gebrauchtes Material, Verlegeart: Passe
	Längsparkplätze in gebrauchtem Großpflaster mit bit. Fugenverguss, Verlegeart: Reihe		Baumfällung
	Zufahrten in Kleinpflaster, Kalkstein, gebrauchtes Material, Verlegeart: Passe		Baum Neuanpflanzung

Auftraggeber:

Stadt Bernburg (Saale)
Schloßgartenstraße 16
06406 Bernburg



Aufgestellt:

IVW Ingenieurbüro für Verkehrs- und Wasserwirtschaftsplanung GmbH
Büro Bernburg
Friedensallee 30
06406 Bernburg



Ausbau Schloßgartenstraße
Teil 2 und Teil 3, sowie Schenkterre
mit Ausbaugrenzen Lange Straße

Beschlussvorlage
Lageplan
Schloßgartenstraße Teil III

Maßstab: ohne

Bernburg, den 23.08.2019