


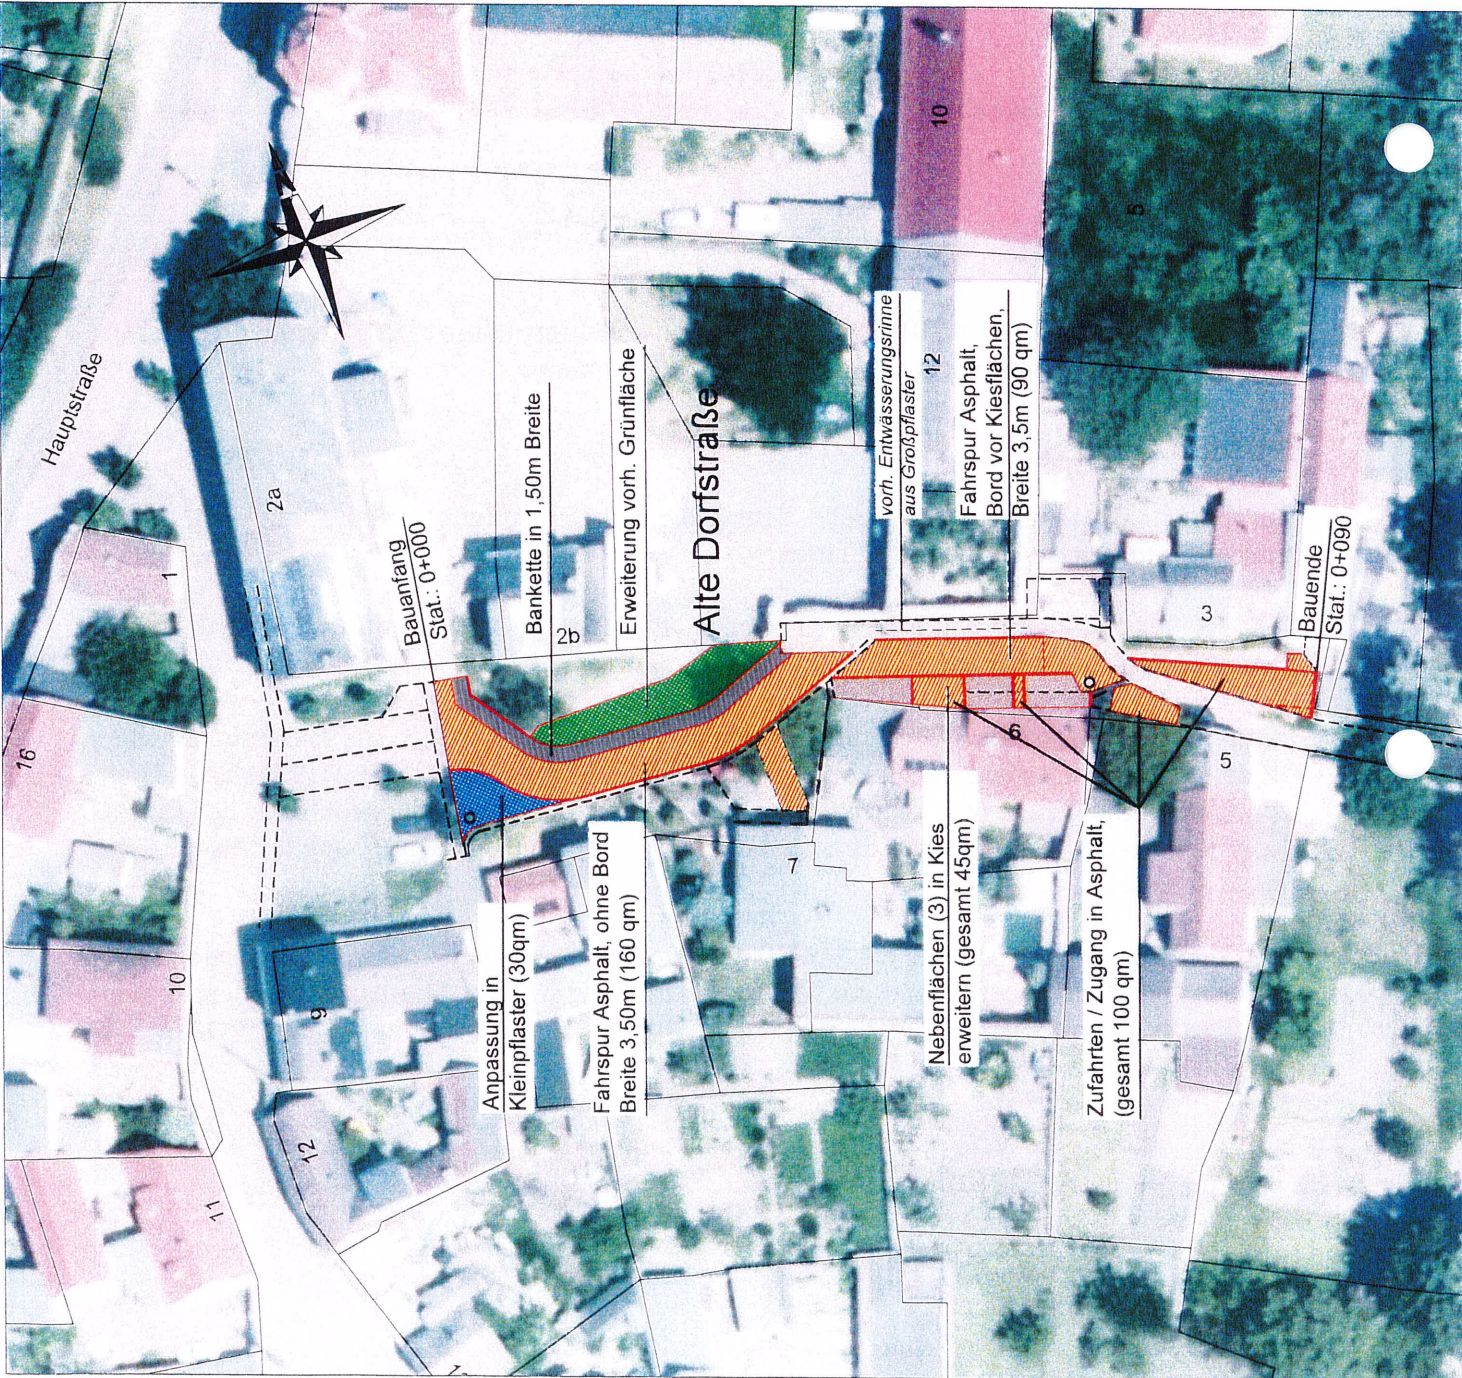

Auszuführende Bauleistungen:


- vorhandene Befestigung aus Schotter aufnehmen
- Profilierung des vorh. Untergrundes ggf. unter Zugabe von Material
- vorh. Entwässerungsrinnen aus Naturstein werden unverändert erhalten
- Einbau einer 1-zeiligen Reihe aus Schlackesteinen vor den Rinnen zur Gewährleistung einer festen Walzkante für den Asphaltbau
- Einbau einer 10 cm starken Asphalttragdeckschicht als Fahrspur in 3,50m entlang der vorh. Entwässerungsrinnen in Einseleinigung (Pultprofil)
- Einbau eines 1,50 m breiten Banketts im oberen Bereich
- Einhaltung Mindestbreite Begegnungsfall PKW/PKW von 4,10 m ist durch Minutierung des Bankettsreitens und der vorh. gepflasterten Entwässerungsrinnen gegeben
- Erweiterung der vorh. Grünfläche bis zum neuen Bankett
- Höhenanpassung vorh. Schrächte und Schieber
- Anbindung der vorhandenen Zugänge / Zufahrten in Asphalt
- Auspflasterung Kleinflächen in Kleinpflaster (Bauanfang, Bereich Schacht)
- Erweiterung der vorh. Kiesfläche vor Haus 6 bis zur neuen Asphalt-fahrspur, Trennung zur Fahrspur mit Betonliefbord

Der Lageplan dient als Übersicht. Die endgültige Absteckung erfolgt örtlich. Das Kataster wurde nachträglich ins Luftbild übernommen.

Quellvermerk:

Liegenschaftskarte / März 2019
© GeoBasis-DE / LVermGeo LSA, 2019, A 18-224-2009-7
GeoBasisdaten / November 2015
© GeoBasis-DE / LVermGeo LSA, 2019, A 18-224-2009-7

IW Ingenieurbüro für Verkehrs- und Wasserwirtschaftsplanung GmbH
Bismarckstraße 30
06468 Bernburg

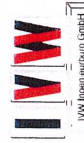

Telefon +49(0)3471/27392/
Telefax +49(0)3471/27326
Email iwe.bernburg@iw-grbht.eu

Vorplanung

**Instandsetzung Stadtstraßen
Bernburg (Saale) und Ortsteile 2020**

Lageplan - S07b - Alte Dorfstraße 2b - 4
in Aderstedt

gez.:	rh			
Datum:	11.09.2019	Blatt:	S 07b	
Bearbeitet:	rh	Maßstab:	ohne	
Datum:	11.09.2019			