


## Regelquerschnitt B-B Kleine Annenstraße

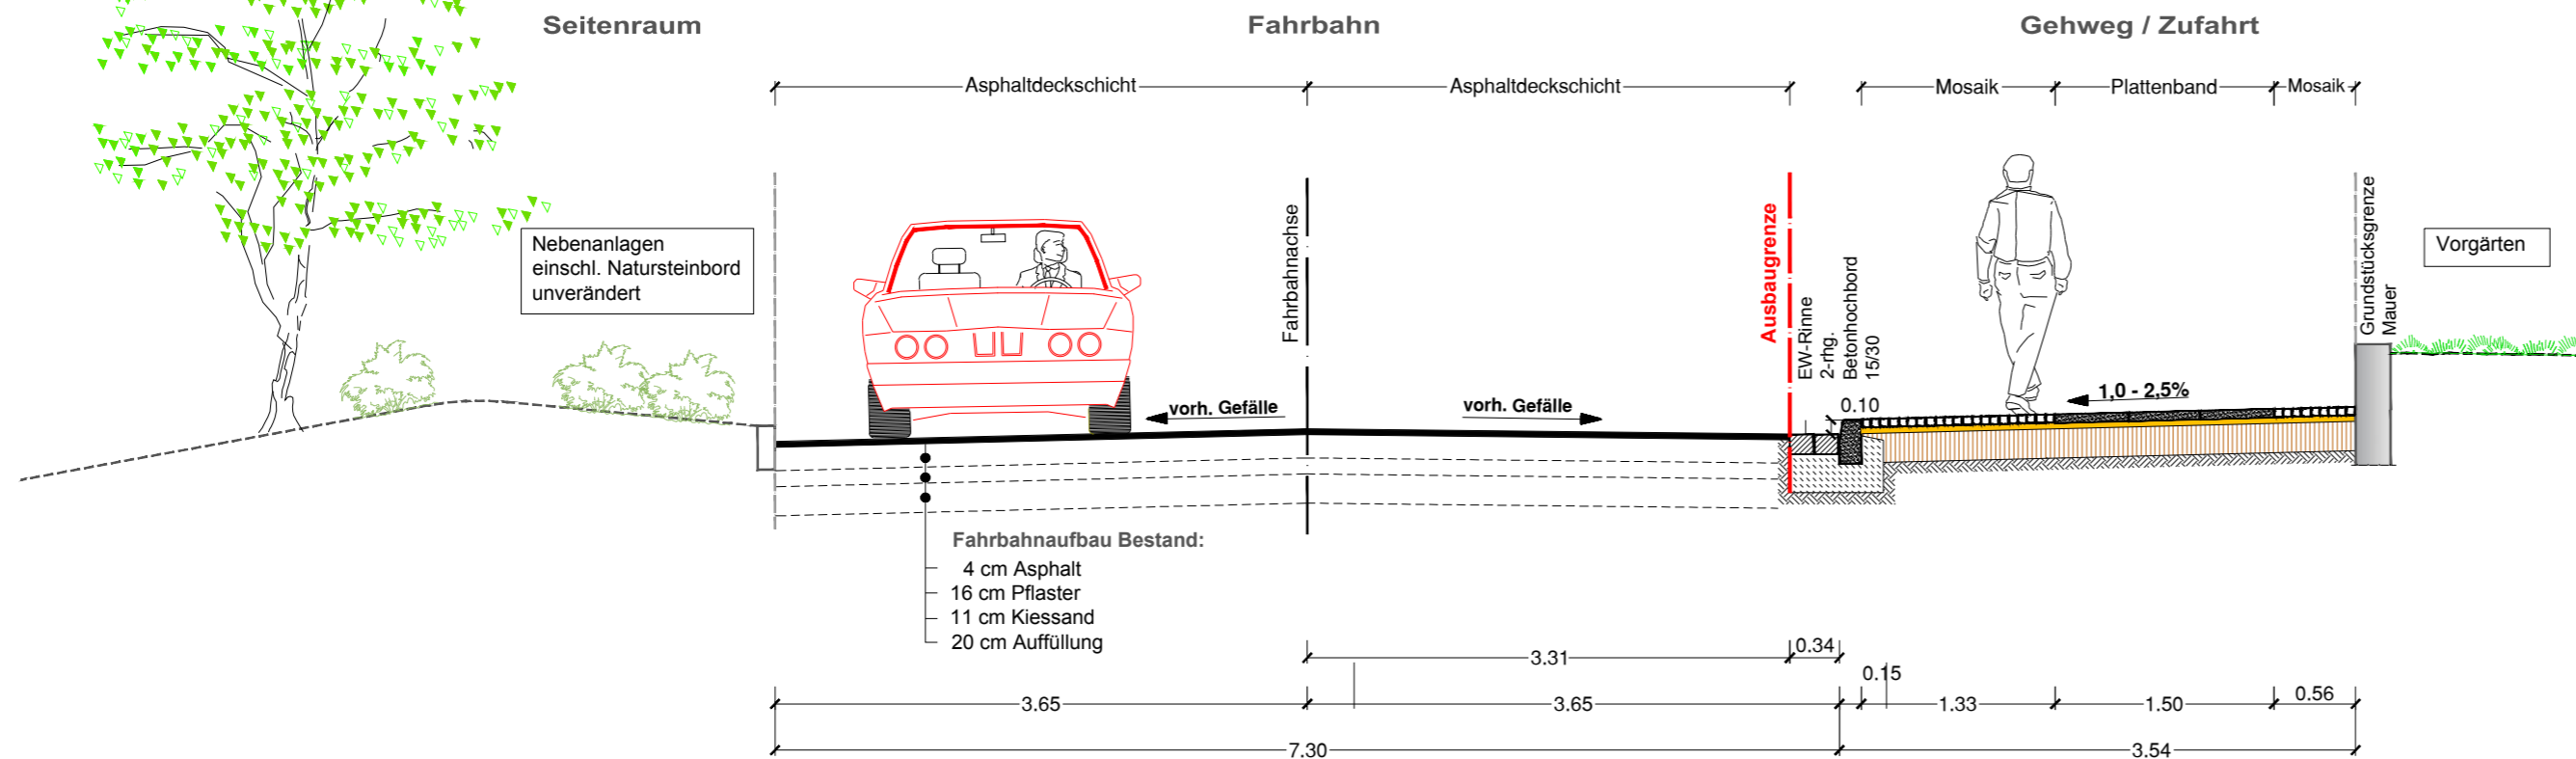

### Aufbau

### Fahrbahn

Erneuerung der 4 cm starken Asphaltdeckschicht auf bestehender Pflasterdecke


### Gehweg

gemäß RStO 12, Tafel 6, Zeile 2 und ZTV Pflaster StB


EV2 ≥ 80 MPa ▽ 6 cm Betonplatten / Mosaikpflaster  
4 cm Bettungssplitt  
20 cm Mineralgemisch B2 0/32

EV2 ≥ 45 MPa ▽ 30 cm Gesamtaufbau gem. RStO 12

### Draufsicht

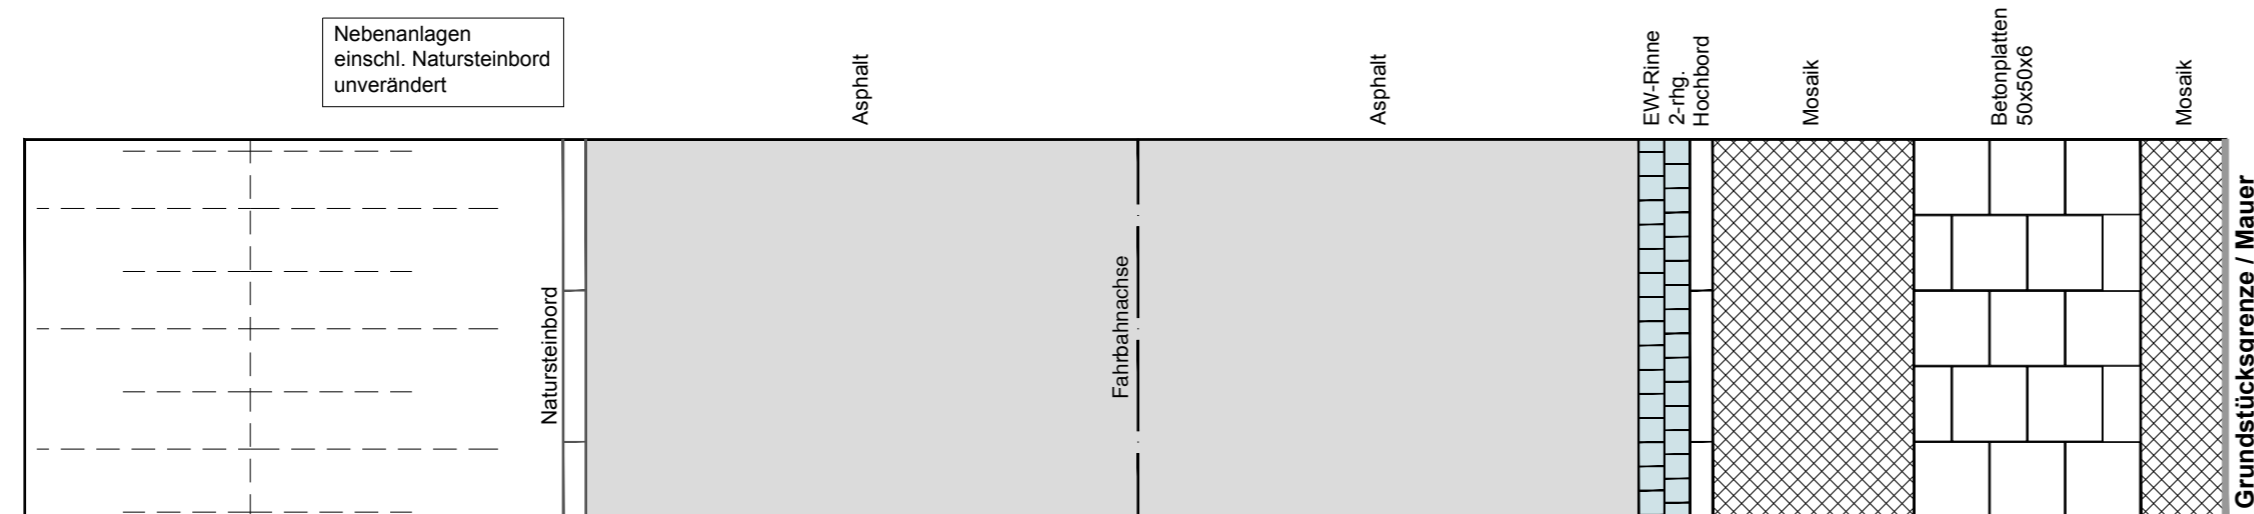

IVW Ingenieurbüro für Verkehrs- und Wasserwirtschaftsplanung GmbH  
Büro Bernburg  
Friedensallee 30  
06406 Bernburg

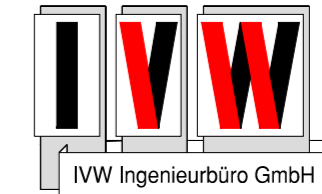

Telefax +49(0)3471/373327  
Telefon +49(0)3471/373326  
E-mail ivw.bernburg@ivw-gmbh.eu

Bearbeitet: Rh	Gezeichnet: Rh	Geprüft:	Bernburg, den 03.12.2018
----------------	----------------	----------	--------------------------

Auftraggeber: **Stadt Bernburg (Saale)**  
Schloßgartenstraße 16  
06406 Bernburg



Unterlage: 7.2  
Blatt Nr.: 1  
Reg. Nr.: 7

Erneuerung  
Gehwege Friedrichstraße  
in Bernburg (Saale)  
**Entwurf / Genehmigung**

Projektnummer: 12 18 018

Regelquerschnitt B-B  
Annenstraße

Maßstab: 1:50