



Gewerbegebiet an der A14

S 07 - Claude-Breda-Straße

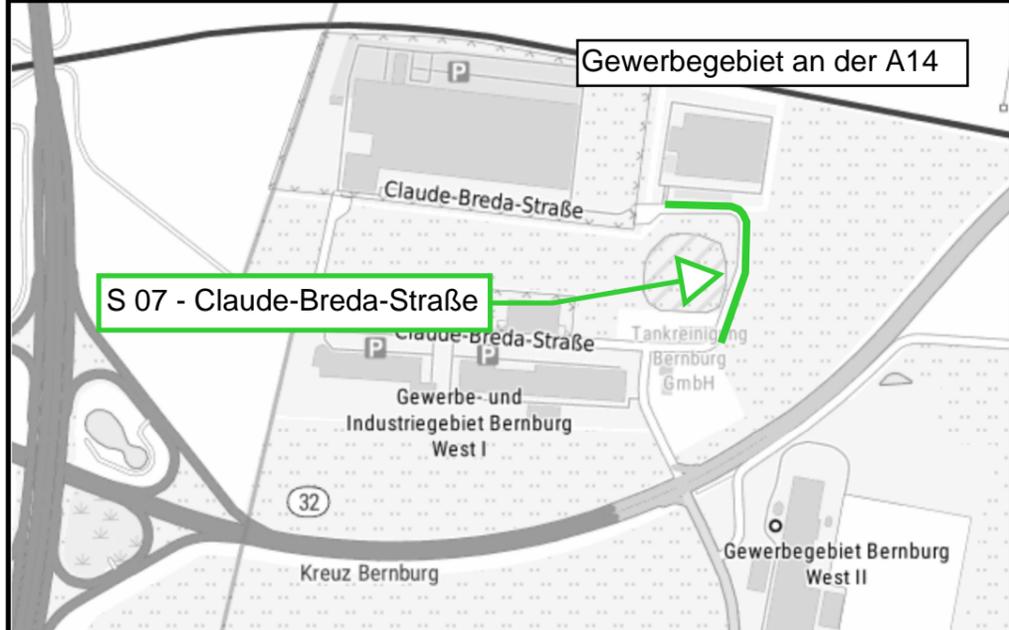



Ortsteil Aderstedt

S 06 - Osmarslebener Weg

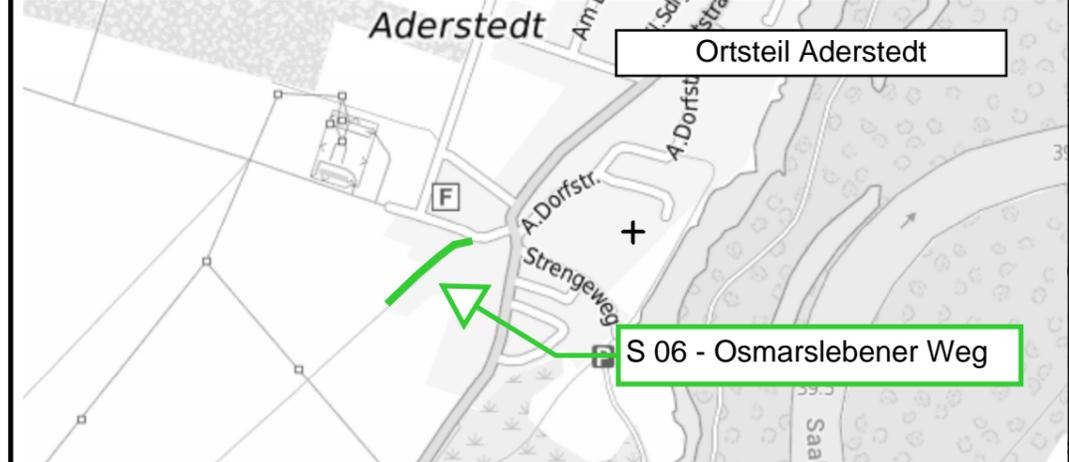

Ortsteil Gröna

LW 01 - Mittelweg

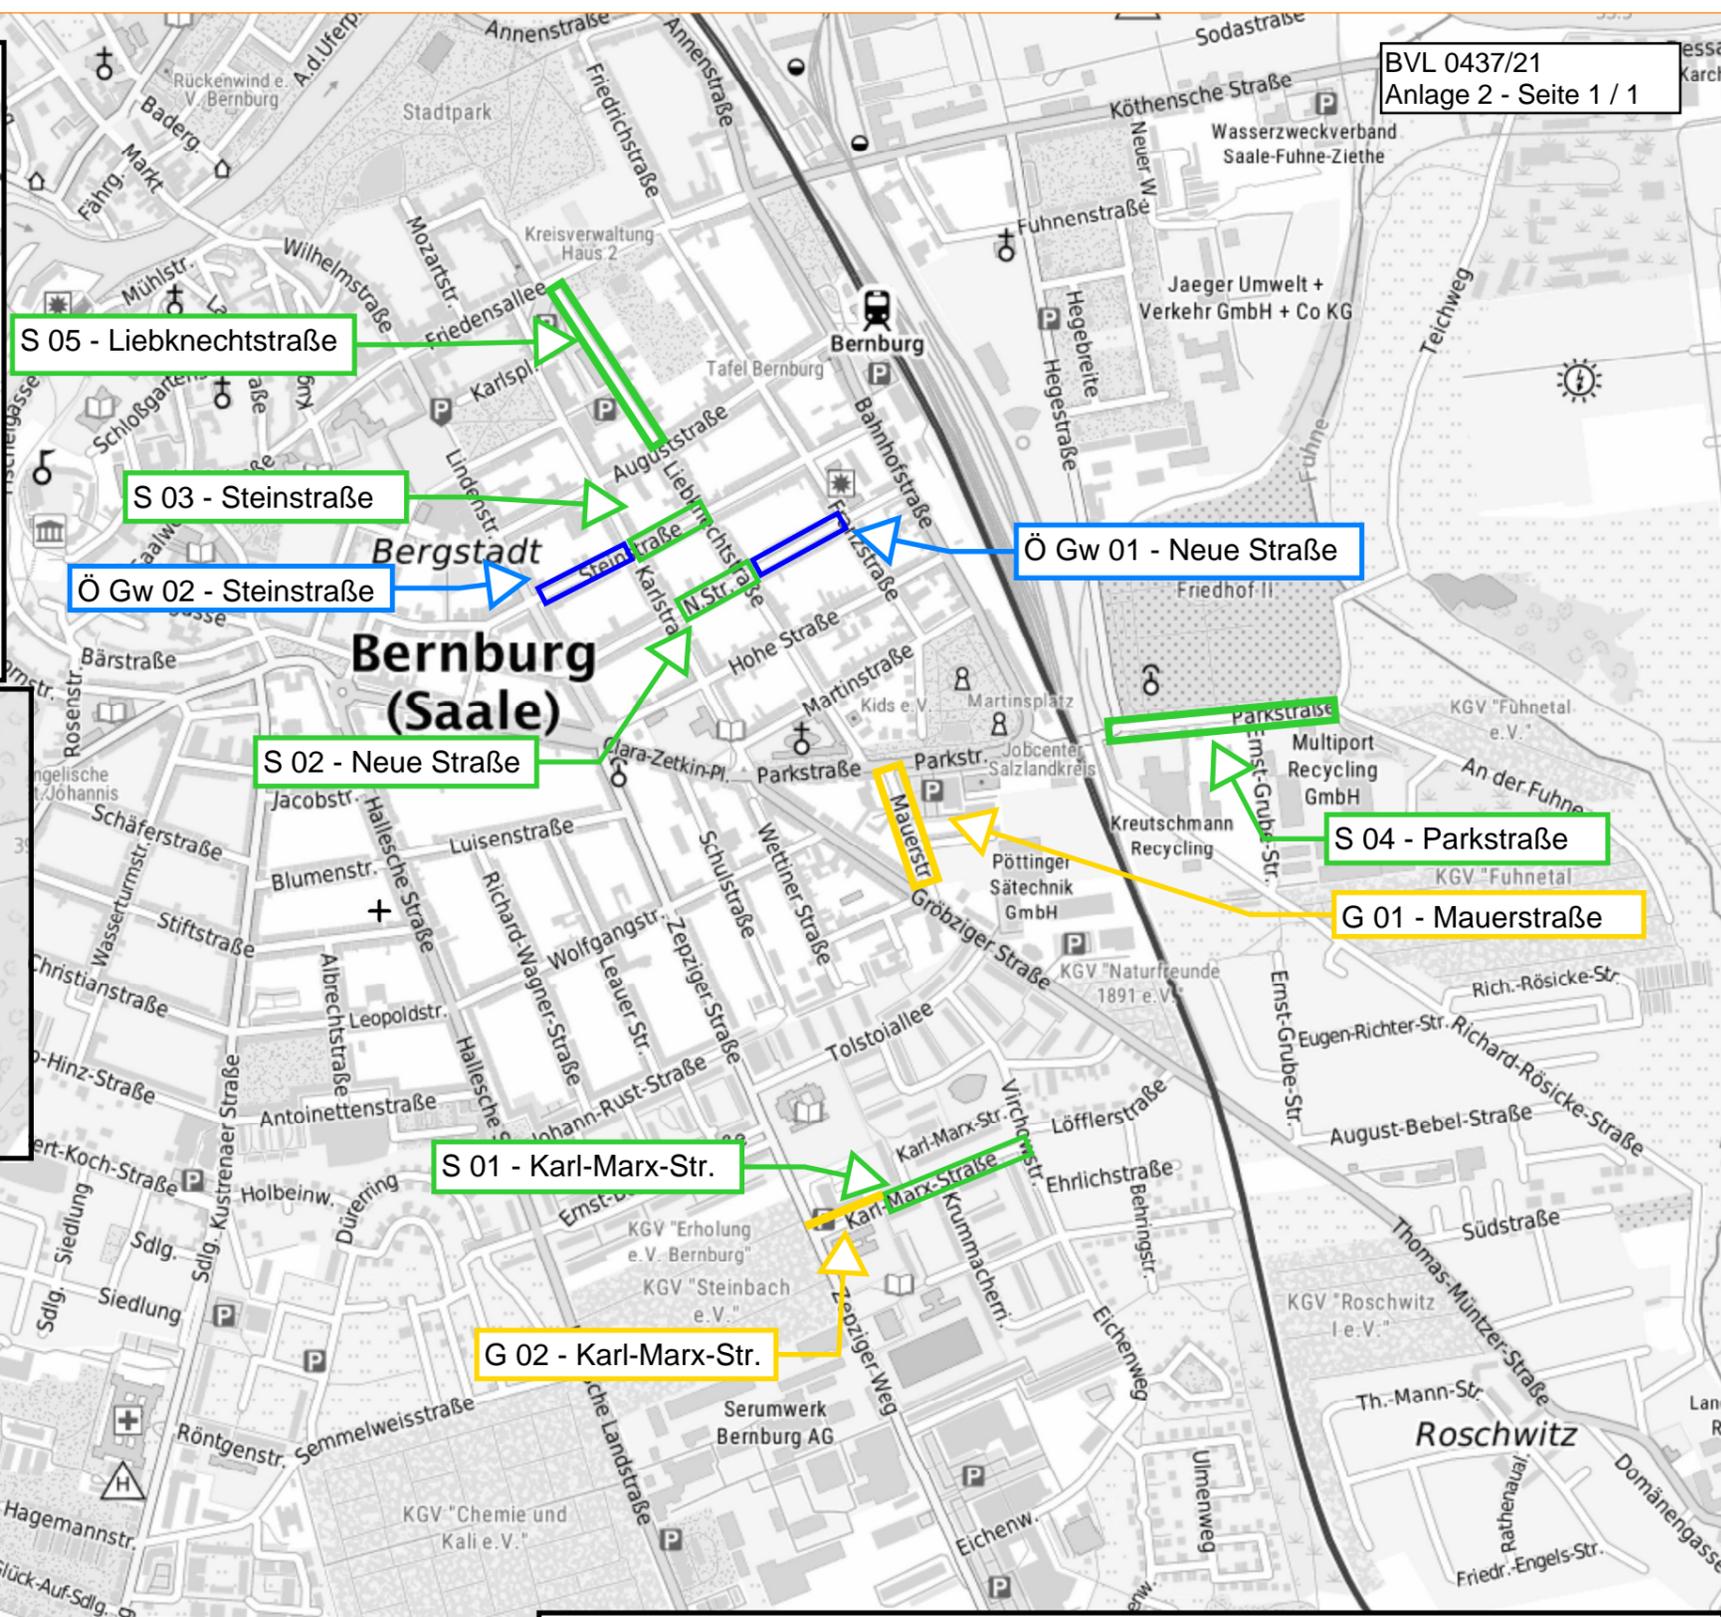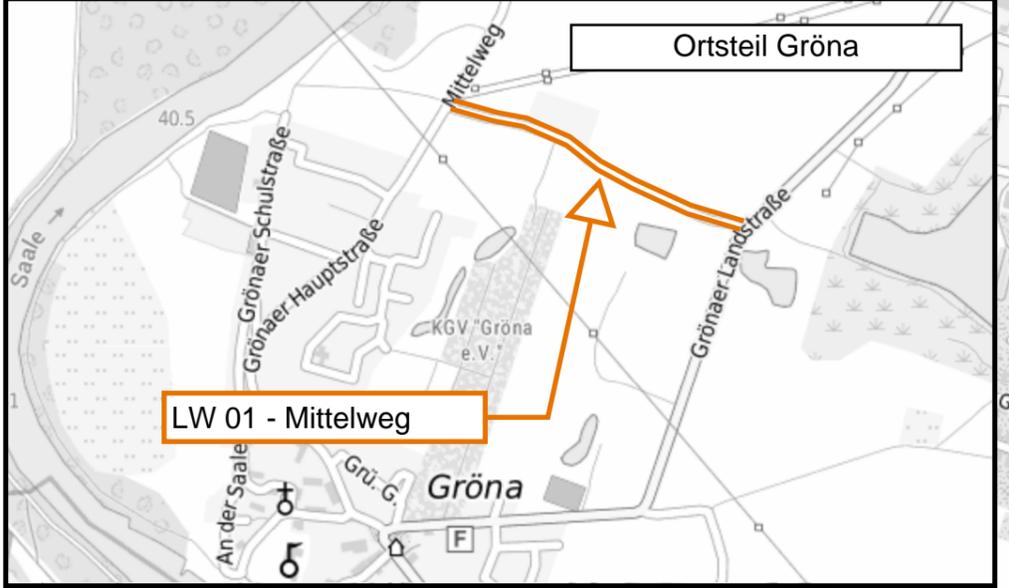

S 05 - Liebknechtstraße

S 03 - Steinstraße

Ö Gw 02 - Steinstraße

Ö Gw 01 - Neue Straße

S 02 - Neue Straße

S 04 - Parkstraße

G 01 - Mauerstraße

S 01 - Karl-Marx-Str.

G 02 - Karl-Marx-Str.

Bergstadt
Bernburg (Saale)
Roschwitz

Maßstab: 1 : 10000
Datum: 10.09.2021



Stadt Bernburg (Saale)
Schlossgartenstraße 16
06406 Bernburg (Saale)

Instandsetzung Stadtstraßen 2022
- Übersichtskarte -

© GeoBasis-DE / LVermGeo 2021 Landesamt für Vermessung und Geoinformation Sachsen-Anhalt