



Stadt Bernburg (Saale)
Schlossgartenstraße 16
06406 Bernburg (Saale)

Maßstab: 1 : 1000
Datum: 10.09.2021

Instandsetzung Stadtstraßen 2022
- Maßnahme S 01 -
Karl-Marx-Straße, Fahrbahn (ohne Parkflächen)

Virchowstraße

Karl-Marx-Straße

Krummacherring

S 01 - Karl-Marx-Straße
Erneuerung Asphaltdeckschicht
Fahrbahn - ohne Parkflächen

Steinstraße

S 02 - Neue Straße
Karlstraße - Liebknechtstraße
Instandsetzung Fahrbahn

Liebknechtstraße

Karlstraße

Hohe Straße

Maßstab: 1 : 1000
Datum: 10.09.2021



Stadt Bernburg (Saale)
Schlossgartenstraße 16
06406 Bernburg (Saale)

Instandsetzung Stadtstraßen 2022
- Maßnahme S 02 -
Neue Straße, TB Karlstr. - Liebknechtstr.



S 03 - Steinstraße
Karlstraße - Liebknechtstraße
Instandsetzung Fahrbahn

Maßstab: 1 : 1000
Datum: 10.09.2021



Stadt Bernburg (Saale)
Schlossgartenstraße 16
06406 Bernburg (Saale)

Instandsetzung Stadtstraßen 2022
- Maßnahme S 03 -
Steinstraße, TB Karlstr. - Liebknechtstr.

S 04 - Parkstraße
am Friedhof II - Instandsetzung
Fahrbahn- Randstreifen

Ernst-Grube-Straße



Stadt Bernburg (Saale)
Schlossgartenstraße 16
06406 Bernburg (Saale)

Maßstab: 1 : 1000
Datum: 10.09.2021

Instandsetzung Stadtstraßen 2022
- Maßnahme S 04 -
Parkstraße, TB Friedhof II

Friedensallee

Liebknechtstraße

S 05 - Liebknechtstraße
Friedensallee - Auguststraße
Instandsetzung Fahrbahn

Karlstraße

Auguststraße

Maßstab: 1 : 1000
Datum: 10.09.2021



Stadt Bernburg (Saale)
Schlossgartenstraße 16
06406 Bernburg (Saale)

Instandsetzung Stadtstraßen 2022
- Maßnahme S 05 -
Liebknechtstraße, TB Friedensallee - Auguststraße

Hauptstraße

Osmarslebener Weg

S 06 - OT Aderstedt
Osmarslebener Weg
Instandsetzung Fahrbahn

Osmarslebener Weg



Stadt Bernburg (Saale)
Schlossgartenstraße 16
06406 Bernburg (Saale)

Maßstab: 1 : 1000
Datum: 10.09.2021

Instandsetzung Stadtstraßen 2022
- Maßnahme S 06 -
OT Aderstedt, Osmarslebener Weg 1-7

Claude-Breda-Straße

S 07 - Claude-Breda-Straße
Instandsetzung der Bankette

Claude-Breda-Straße

Maßstab: 1 : 1000
Datum: 10.09.2021



Stadt Bernburg (Saale)
Schlossgartenstraße 16
06406 Bernburg (Saale)

Instandsetzung Stadtstraßen 2022
- Maßnahme S 07 -
Gewerbegebiet A 14, Claude-Breda-Straße



Maßstab: 1 : 1000
Datum: 10.09.2021



Stadt Bernburg (Saale)
Schlossgartenstraße 16
06406 Bernburg (Saale)

Instandsetzung Stadtstraßen 2022
- Maßnahme G 01 -
Mauerstraße, 2. BA, westlicher Gehweg

G 02 - Karl-Marx-Straße
Instandsetzung Gehweg im Bereich
ASB-Heim "Rosenblick"

Karl-Marx-Straße


Zepziger Straße

Maßstab: 1 : 1000
Datum: 10.09.2021



Stadt Bernburg (Saale)
Schlossgartenstraße 16
06406 Bernburg (Saale)

Instandsetzung Stadtstraßen 2022
- Maßnahme G 02 -
Karl-Marx-Straße, nördlicher Gehweg

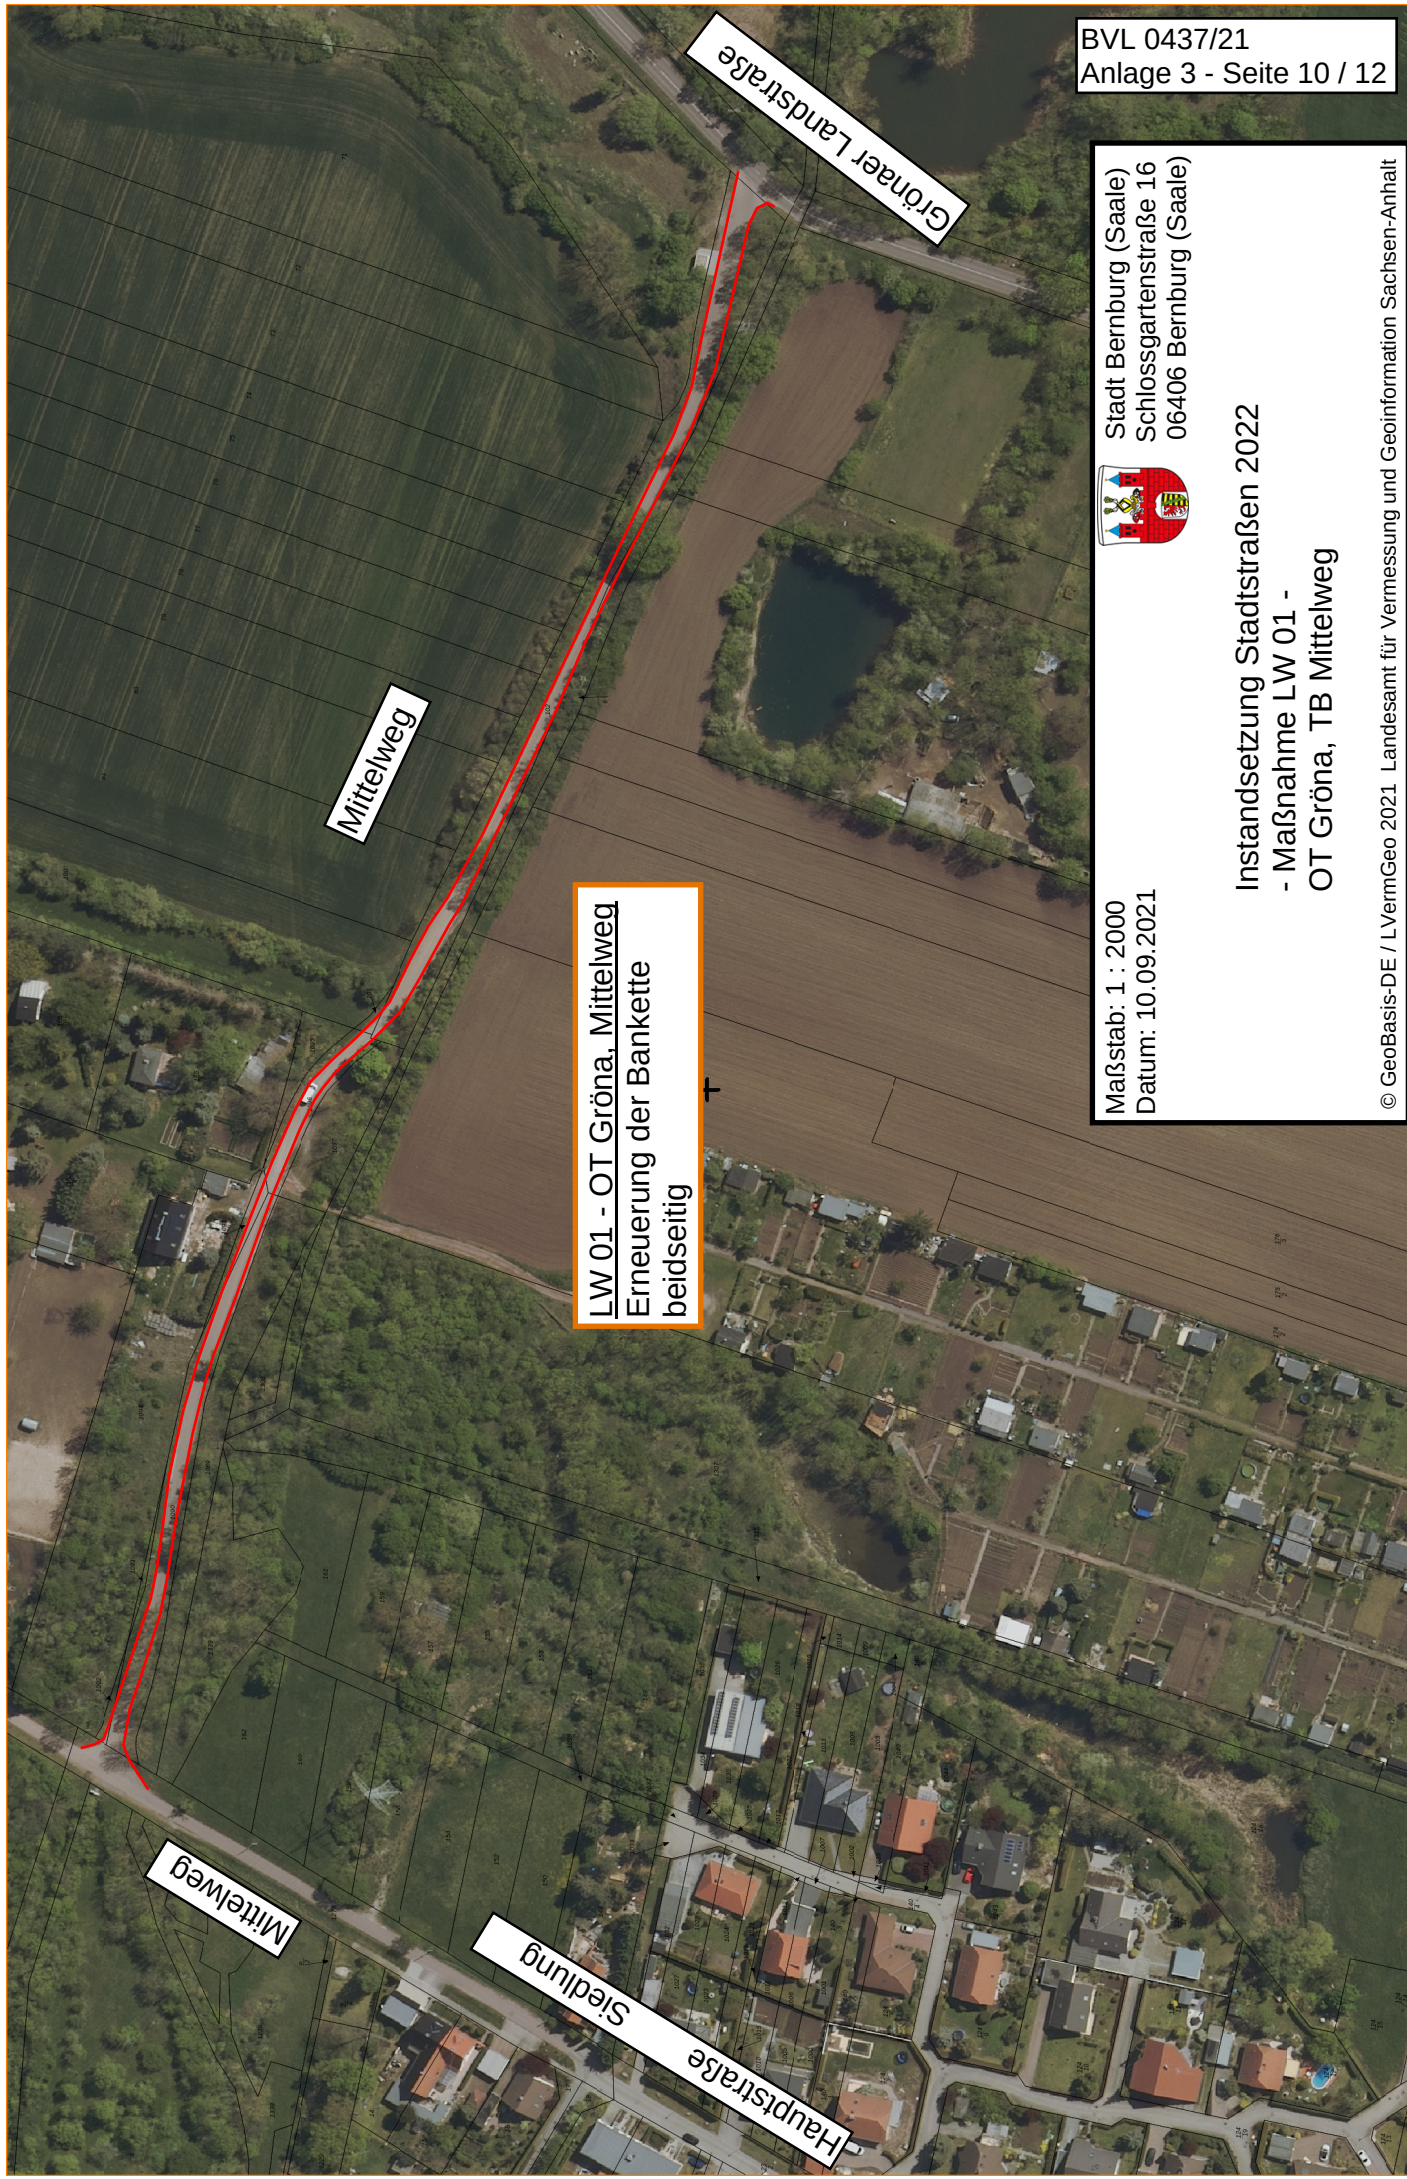

LW 01 - OT Gröna, Mittelweg
Erneuerung der Bankette
beidseitig

Stadt Bernburg (Saale)
Schlossgartenstraße 16
06406 Bernburg (Saale)



Maßstab: 1 : 2000
Datum: 10.09.2021

Instandsetzung Stadtstraßen 2022
- Maßnahme LW 01 -
OT Gröna, TB Mittelweg

Steinstraße

Franzstraße

öGW 01 - Neue Straße
Liebknechtstr. - Franzstr.
Instandsetzung Gehwege
beidseitig

Liebknechtstraße

Hohe Straße

Maßstab: 1 : 1000
Datum: 10.09.2021



Stadt Bernburg (Saale)
Schlossgartenstraße 16
06406 Bernburg (Saale)

Instandsetzung Stadtstraßen 2022
- Maßnahme öGW 01 -
Neue Straße, Gehweg beidseitig

Auguststraße

Karlstraße

Lindenstraße

Neue Straße

öGW 02 - Steinstraße
Lindenstraße - Karlstraße
Instandsetzung Gehwege
Südseite

Maßstab: 1 : 1000
Datum: 10.09.2021



Stadt Bernburg (Saale)
Schlossgartenstraße 16
06406 Bernburg (Saale)

Instandsetzung Stadtstraßen 2022
- Maßnahme öGW 02 -
Steinstraße, südlicher Gehweg