Anlage 4 zur BV-Nr. 0458/21: Regelprofil 3.2 - Endausbau Erschließungsstraßen (Kopernikusstraße, Nernststraße, Bunsenstraße)

Regelprofil - Endausbau

M 1 : 50

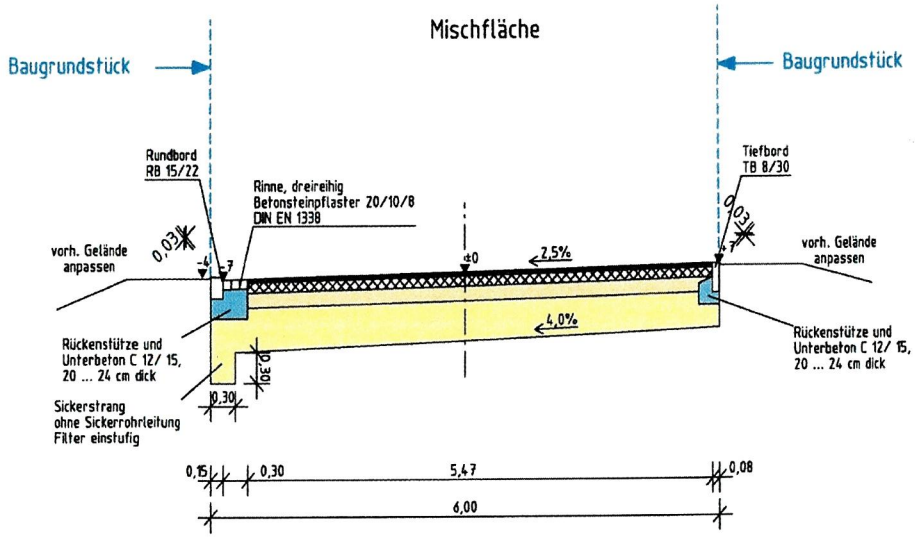

Mischverkehrsfläche Belastungsklasse Bk1,8
RStO 12, Tafel 1, Zeile 3,
Bauweise mit Asphaltdecke

4 cm	Asphaltdeckschicht AC 11 D N (50/70)
12 cm	Asphalttragschicht AC 32 T N (50/70)
15 cm	Schottertragschicht B1, 0/32, $E_{V2} \geq 150$ MPa
34 cm	Frostschutzschicht B2, 0/45, $E_{V2} \geq 120$ MPa
65 cm	Gesamtaufbaustärke

Planum $E_{V2} \geq 45$ MPa

BVL 0451/21

Nr.	Änderungen bzw. Ergänzungen	Datum

baumeister
ingenieurbüro gmbh bernburg
planung und beratung

steinstrasse 31
06406 bernburg (saale)
fon 03471 - 313 556
fax 03471 - 313 585
info@baumeister-bernburg.de
www.baumeister-bernburg.de

Projekt: Erschließung des Wohngebietes "Ehemalige Junkerssiedlung" in Bernburg (Saale)	Projekt-Nr.: 93 007 02.19
Bauherr: Baugrund 24 GmbH	Bearbeitet/Datum: Jastrow 08.10.2021 Gezeichnet/Datum: Rosenhagen 08.10.2021
Planungsteil: Regelprofil - Endausbau	Maßstab: 1 : 50
Planungsstand: ENTWURFSPLANUNG	Plan Nr: 3.2 Anlage:

CARD/1

Z1_WG Junkerssiedlung_AP_Regelprofil_Endausbau.PLT, plot