

Karlstraße

Steinstraße

S 01 - Steinstraße
Lindenstraße - Karlstraße
Instandsetzung Fahrbahn


Lindenstraße

Maßstab: 1 : 1000
Datum: 19.08.2022



Stadt Bernburg (Saale)
Schlossgartenstraße 16
06406 Bernburg (Saale)

Instandsetzung Stadtstraßen 2023
- Maßnahme S 01 -
Steinstraße, TB Lindenstraße - Karlstraße

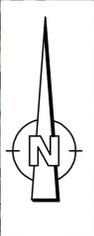

Franzstraße

Hohe Straße

S 02 - Hohe Straße
Liebknechtstraße - Franzstraße
Instandsetzung Fahrbahn


Liebknechtstraße

Maßstab: 1 : 1000
Datum: 19.08.2022



Stadt Bernburg (Saale)
Schlossgartenstraße 16
06406 Bernburg (Saale)

Instandsetzung Stadtstraßen 2023
- Maßnahme S 02 -
Hohe Straße, TB Liebknechtstraße - Franzstraße

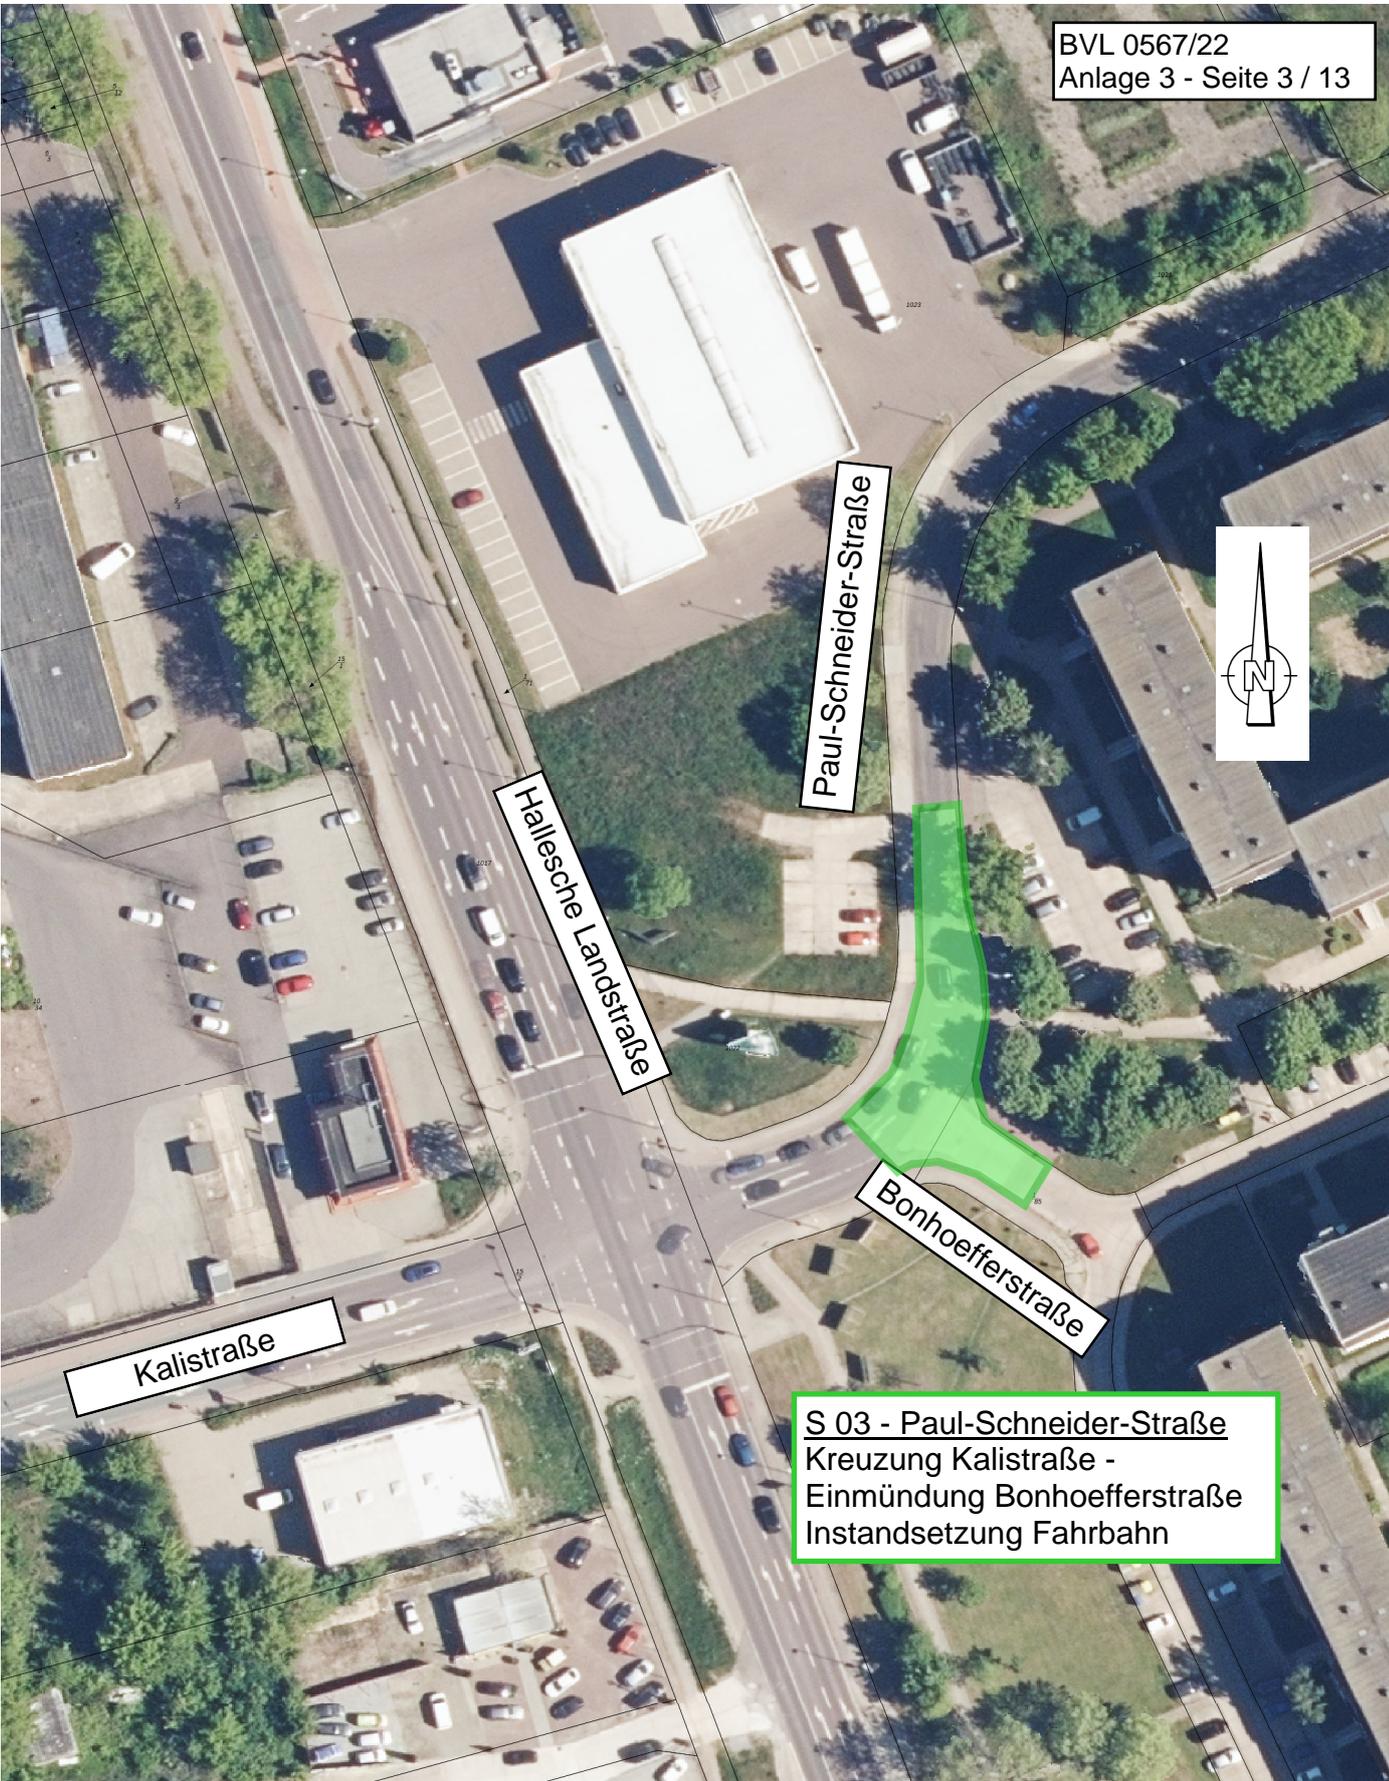

Kalistraße

Hallesche Landstraße

Paul-Schneider-Straße

Bonhoefferstraße

S 03 - Paul-Schneider-Straße
Kreuzung Kalistraße -
Einmündung Bonhoefferstraße
Instandsetzung Fahrbahn

Maßstab: 1 : 1000
Datum: 19.08.2022



Stadt Bernburg (Saale)
Schlossgartenstraße 16
06406 Bernburg (Saale)

Instandsetzung Stadtstraßen 2023
- Maßnahme S 03 - Paul-Schneider-Straße
TB Kreuzung Kalistraße - Bonhoefferstraße



Paul-Schneider-Straße

Eichenweg

Zepziger Weg

Kaufland

S 04 - Zepziger Weg
Einfahrt Kaufland - Eichenweg
Instandsetzung Fahrbahn

Maßstab: 1 : 1000
Datum: 19.08.2022




Stadt Bernburg (Saale)
Schlossgartenstraße 16
06406 Bernburg (Saale)

Instandsetzung Stadtstraßen 2023
- Maßnahme S 04 -
Zepziger Weg, TB Kaufland - Eichenweg -

Zum Sauren Anger

Zum Sauren Anger

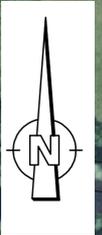

S 05 - OT Baalberge
Kreuzungsbereich
Zum Sauren Anger - Am Sportlerheim

Instandsetzung Fahrbahn
Pflaster durch Asphalt ersetzen

Am Sportlerheim

Maßstab: 1 : 1000
Datum: 19.08.2022



Stadt Bernburg (Saale)
Schlossgartenstraße 16
06406 Bernburg (Saale)

Instandsetzung Stadtstraßen 2023
- Maßnahme S 05 -
OT Baalberge, Zum Sauren Anger - Am Sportlerheim



Umgehungsstraße

S 06 - OT Gröna
Kelterweg 1.BA
MVA - Umgehungsstraße
Instandsetzung Fahrbahndecke

Kelterweg

Stallanlage




Maßstab: 1 : 2000
Datum: 19.08.2022



Stadt Bernburg (Saale)
Schlossgartenstraße 16
06406 Bernburg (Saale)

Instandsetzung Stadtstraßen 2023
- Maßnahme S 06 -
OT Gröna, Kelterweg, MVA - Umgehungsstraße

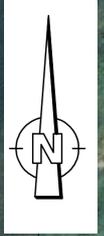

Gartenweg

S 07 - OT Peißen
Gartenweg

Instandsetzung Fahrbahndecke

Ahornstraße

Maßstab: 1 : 1000
Datum: 19.08.2022



Stadt Bernburg (Saale)
Schlossgartenstraße 16
06406 Bernburg (Saale)

Instandsetzung Stadtstraßen 2023
- Maßnahme S 07 -
OT Peißen, Gartenweg



Baalberger Straße



S 08 - OT Poley
Baalberger Straße 1. BA
Instandsetzung Fahrbahndecke

Maßstab: 1 : 2000
Datum: 19.08.2022



Stadt Bernburg (Saale)
Schlossgartenstraße 16
06406 Bernburg (Saale)

Instandsetzung Stadtstraßen 2023
- Maßnahme S 08 -
OT Poley, Baalberger Straße II. BA




G 01 - OT Baalberge
Schulgasse - Mittelplatz
Instandsetzung Gehweg einseitig

Maßstab: 1 : 1000
Datum: 19.08.2022



Stadt Bernburg (Saale)
Schlossgartenstraße 16
06406 Bernburg (Saale)

Instandsetzung Stadtstraßen 2023
- Maßnahme G 01 -
OT Baalberge, Schulgasse

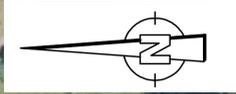

Görnigker Weg

Friedhofstraße

G 02 - OT Biendorf
Friedhofstraße 1-23
Instandsetzung Gehweg einseitig


Friedhofstraße

Maßstab: 1 : 1000
Datum: 19.08.2022



Stadt Bernburg (Saale)
Schlossgartenstraße 16
06406 Bernburg (Saale)

Instandsetzung Stadtstraßen 2023
- Maßnahme G 02 -
OT Biendorf, Friedhofstraße

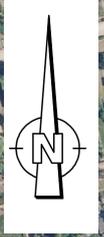

Semmelweisstraße

Semmelweisstraße

LGR 02 - Geh-/Radweg
Anbindung an PEP-Markt
Ausbau Geh-/Radweg

LGR 01 - Geh-/Radweg
Kalistraße - Semmelweisstraße
Ausbau Geh-/Radweg

PEP-Markt

Kalistraße

Kalistraße

Maßstab: 1 : 2000
Datum: 19.08.2022



Stadt Bernburg (Saale)
Schlossgartenstraße 16
06406 Bernburg (Saale)

Instandsetzung Stadtstraßen 2023
- Maßnahme LGR 01 / 02 -
G/R- Weg Kalistr. - Semmelweisstr. - PEP-Markt




Maßstab: 1 : 1000
Datum: 19.08.2022



Stadt Bernburg (Saale)
Schlossgartenstraße 16
06406 Bernburg (Saale)

Instandsetzung Stadtstraßen 2023
- Maßnahme öGW 01 -
Hohe Straße, TB Liebnechtstraße - Bahnhofstraße

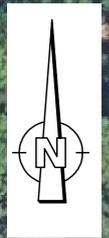

Beethovenstraße

öGW 02 - Beethovenstraße
Teilbereiche
Instandsetzung Gehwege

Beethovenstraße

Mozartstraße

Friedensalle

Maßstab: 1 : 1000
Datum: 19.08.2022



Stadt Bernburg (Saale)
Schlossgartenstraße 16
06406 Bernburg (Saale)

Instandsetzung Stadtstraßen 2023
- Maßnahme öGW 02 -
Beethovenstraße, TB