


# Straßenquerschnitt 1 - Zwischenausbau Planstraße A

M 1 : 50

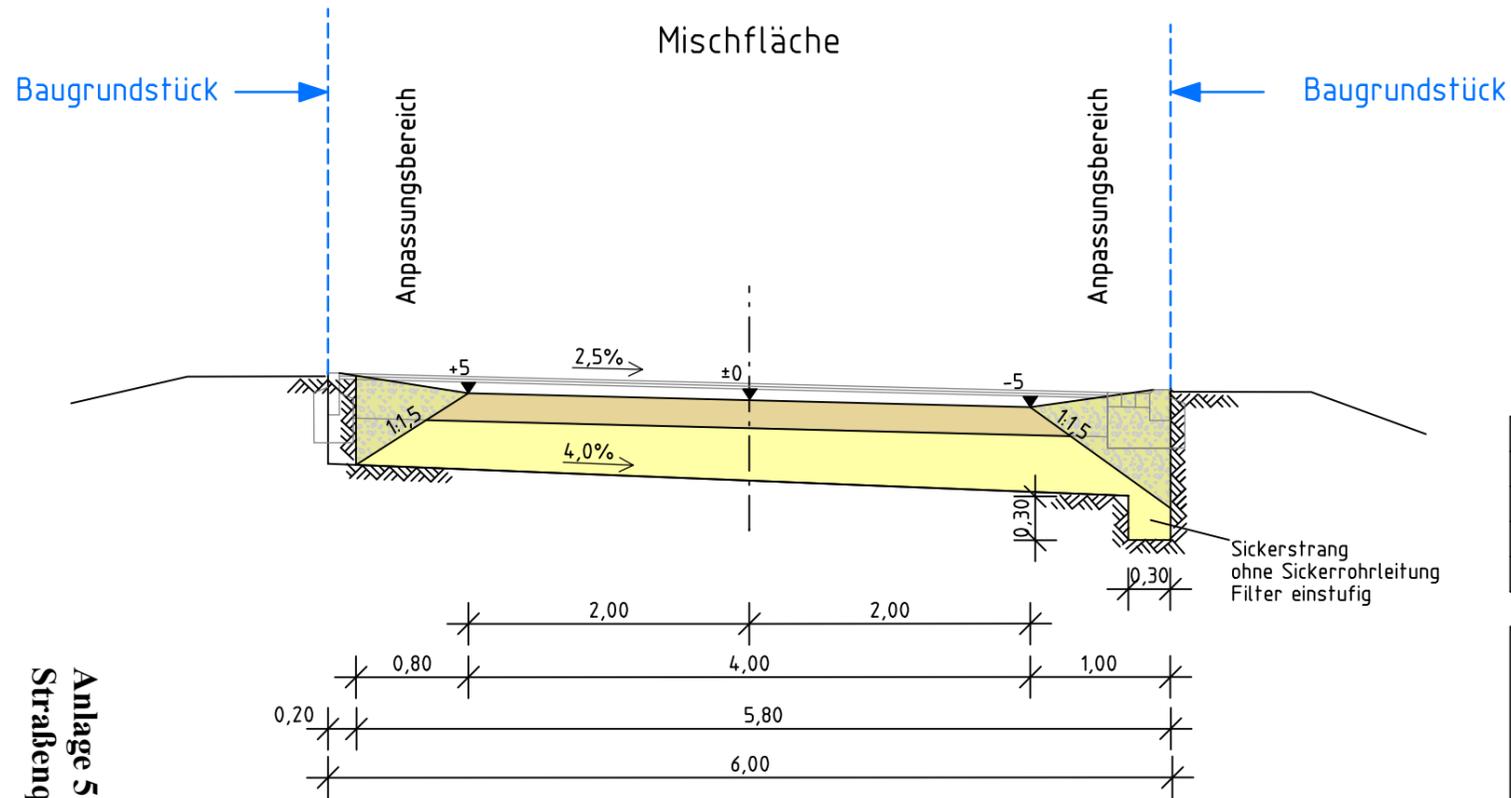

### Mischfläche Zwischenausbau

- 20 cm Schottertragschicht, B 1, 0/32,  $E_{v2} \geq 150$  MPa
- 34 cm Frostschuttschicht, B 2, 0/45,  $E_{v2} \geq 120$  MPa
- 54 cm Gesamtaufbaustärke
- Planum  $E_{v2} \geq 45$  MPa

BVL 0575/22

Nr.	Änderungen bzw. Ergänzungen	Datum

baumeister

ingenieurbüro gmbh bernburg  
planung und beratung

steinstrasse 3i  
06406 bernburg (saale)  
fon 03471 - 313 556  
fax 03471 - 313 585  
info@baumeister-bernburg.de  
www.baumeister-bernburg.de

Projekt: <b>Erschließung der Wohnbaufläche "Gnetscher Weg"</b> im Wohngebiet Süd-West in Bernburg (Saale)	Projekt-Nr.: 93 168 02.22
Bauherr: <b>Bernburger Wohnstättengesellschaft mbH</b>	Bearbeitet/Datum: Jastrow 31.03.2022 Gezeichnet/Datum: Rosenhagen 31.03.2022
Planungsteil: Straßenquerschnitt 1 - Zwischenausbau Planstraße A	Maßstab: 1 : 50

Planungsstand: <h2 style="text-align: center; margin: 0;">ENTWURFSPLANUNG</h2>	Plan Nr.: 3.1 Anlage: 4
---	----------------------------

Anlage 5 zur BVL-Nr. 0575/22:  
Straßenquerschnitt 1 - Zwischenausbau, Planstraße A