


Straßenquerschnitt 3 - Endausbau Gnetscher Weg

M 1 : 50

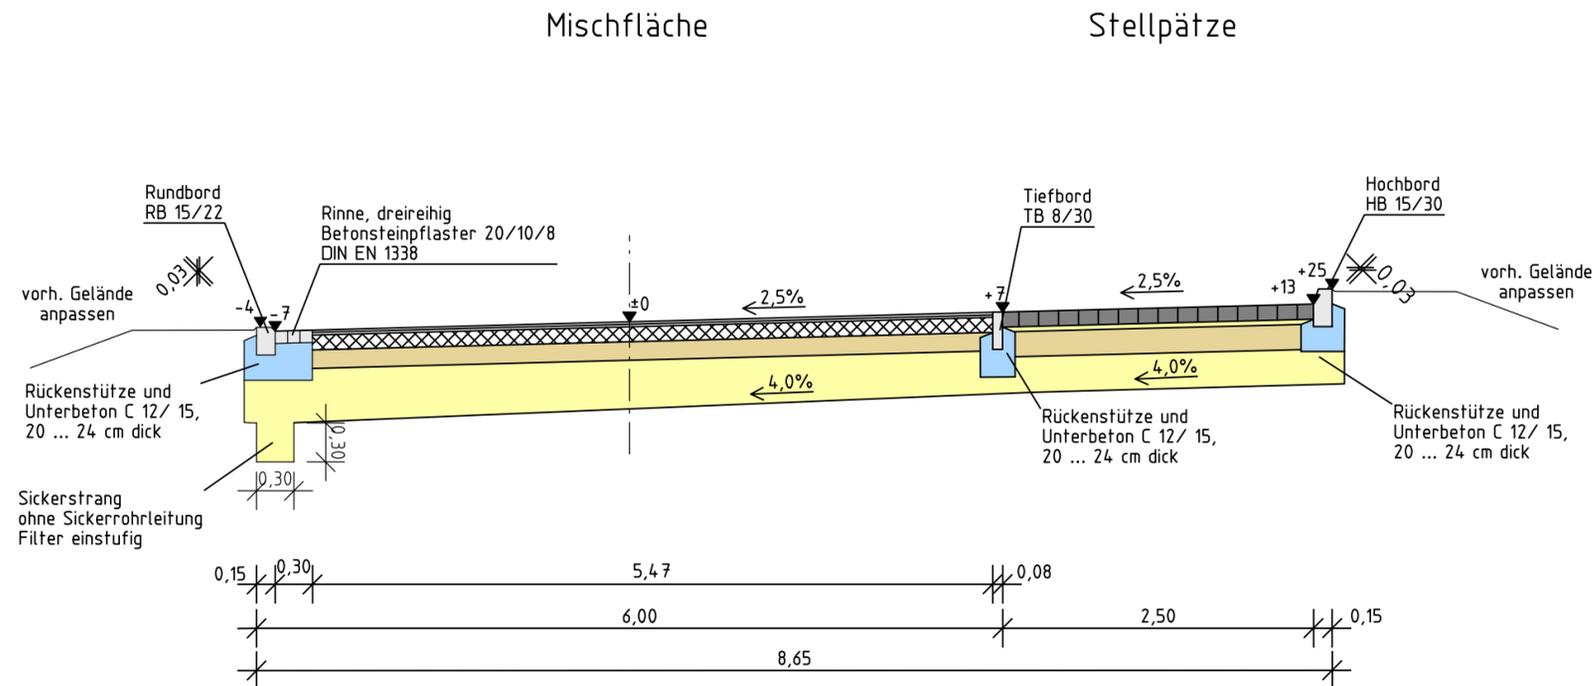

Fahrbahn Belastungsklasse Bk1,8
RSt0 12, Tafel 1, Zeile 3,
Bauweise mit Asphaltdecke

4 cm Asphaltdeckschicht AC 11 D N (50/70)
12 cm Asphalttragschicht AC 32 T N (50/70)
15 cm Schottertragschicht B1, 0/32, E_{v2} ≥ 150 MPa
34 cm Frostschuttschicht B2, 0/45, E_{v2} ≥ 120 MPa
65 cm Gesamtaufbaustärke

Planum E_{v2} ≥ 45 MPa

Stellplätze, Belastungsklasse Bk1,0
RSt0 12, Tafel 3, Zeile 1,
Bauweise mit Pflasterdecke

12 cm Betonsteinpflaster 16 x 24 cm DIN EN 1338 DI
4 cm Brechsand-Splitt-Gemisch 0/5
20 cm Schottertragschicht B1, 0/32, E_{v2} ≥ 150 MPa
29 cm Frostschuttschicht B2, 0/45, E_{v2} ≥ 120 MPa
65 cm Gesamtaufbaustärke

Planum E_{v2} ≥ 45 MPa

BVL 0575/22

Nr.	Änderungen bzw. Ergänzungen	Datum

baumeister

ingenieurbüro gmbh bernburg
planung und beratung

steinstrasse 31
06406 bernburg (saale)
fon 03471 - 313 556
fax 03471 - 313 585
info@baumeister-bernburg.de
www.baumeister-bernburg.de

Projekt: Erschließung der Wohnbaufläche "Gnetscher Weg" im Wohngebiet Süd-West in Bernburg (Saale)	Projekt-Nr.: 93 168 02.21
Bauherr: Bernburger Wohnstättengesellschaft mbH	Bearbeitet/Datum: Jastrow 31.03.2022 Gezeichnet/Datum: Rosenhagen 31.03.2022
Planungsteil: Straßenquerschnitt 3 - Endausbau Gnetscher Weg	Maßstab: 1 : 50

Planungsstand: <div style="font-size: 1.5em; font-weight: bold; text-align: center;">ENTWURFSPLANUNG</div>	Plan Nr.: 3.3 Anlage: 4
--	--

Anlage 7 zur BVL-Nr. 0575/22:
Straßenquerschnitt 3 - Endausbau, Gnetscher Weg