


GRUNDRISS 1. OBERGESCHOSS NEUBAU - ENTWICKLUNGSKONZEPT  
GRUNDSCHULE BAALBERGE ♦ UMGEHUNGSSTRASSE 28A ♦ 06406 BERNBURG OT BAALBERGE

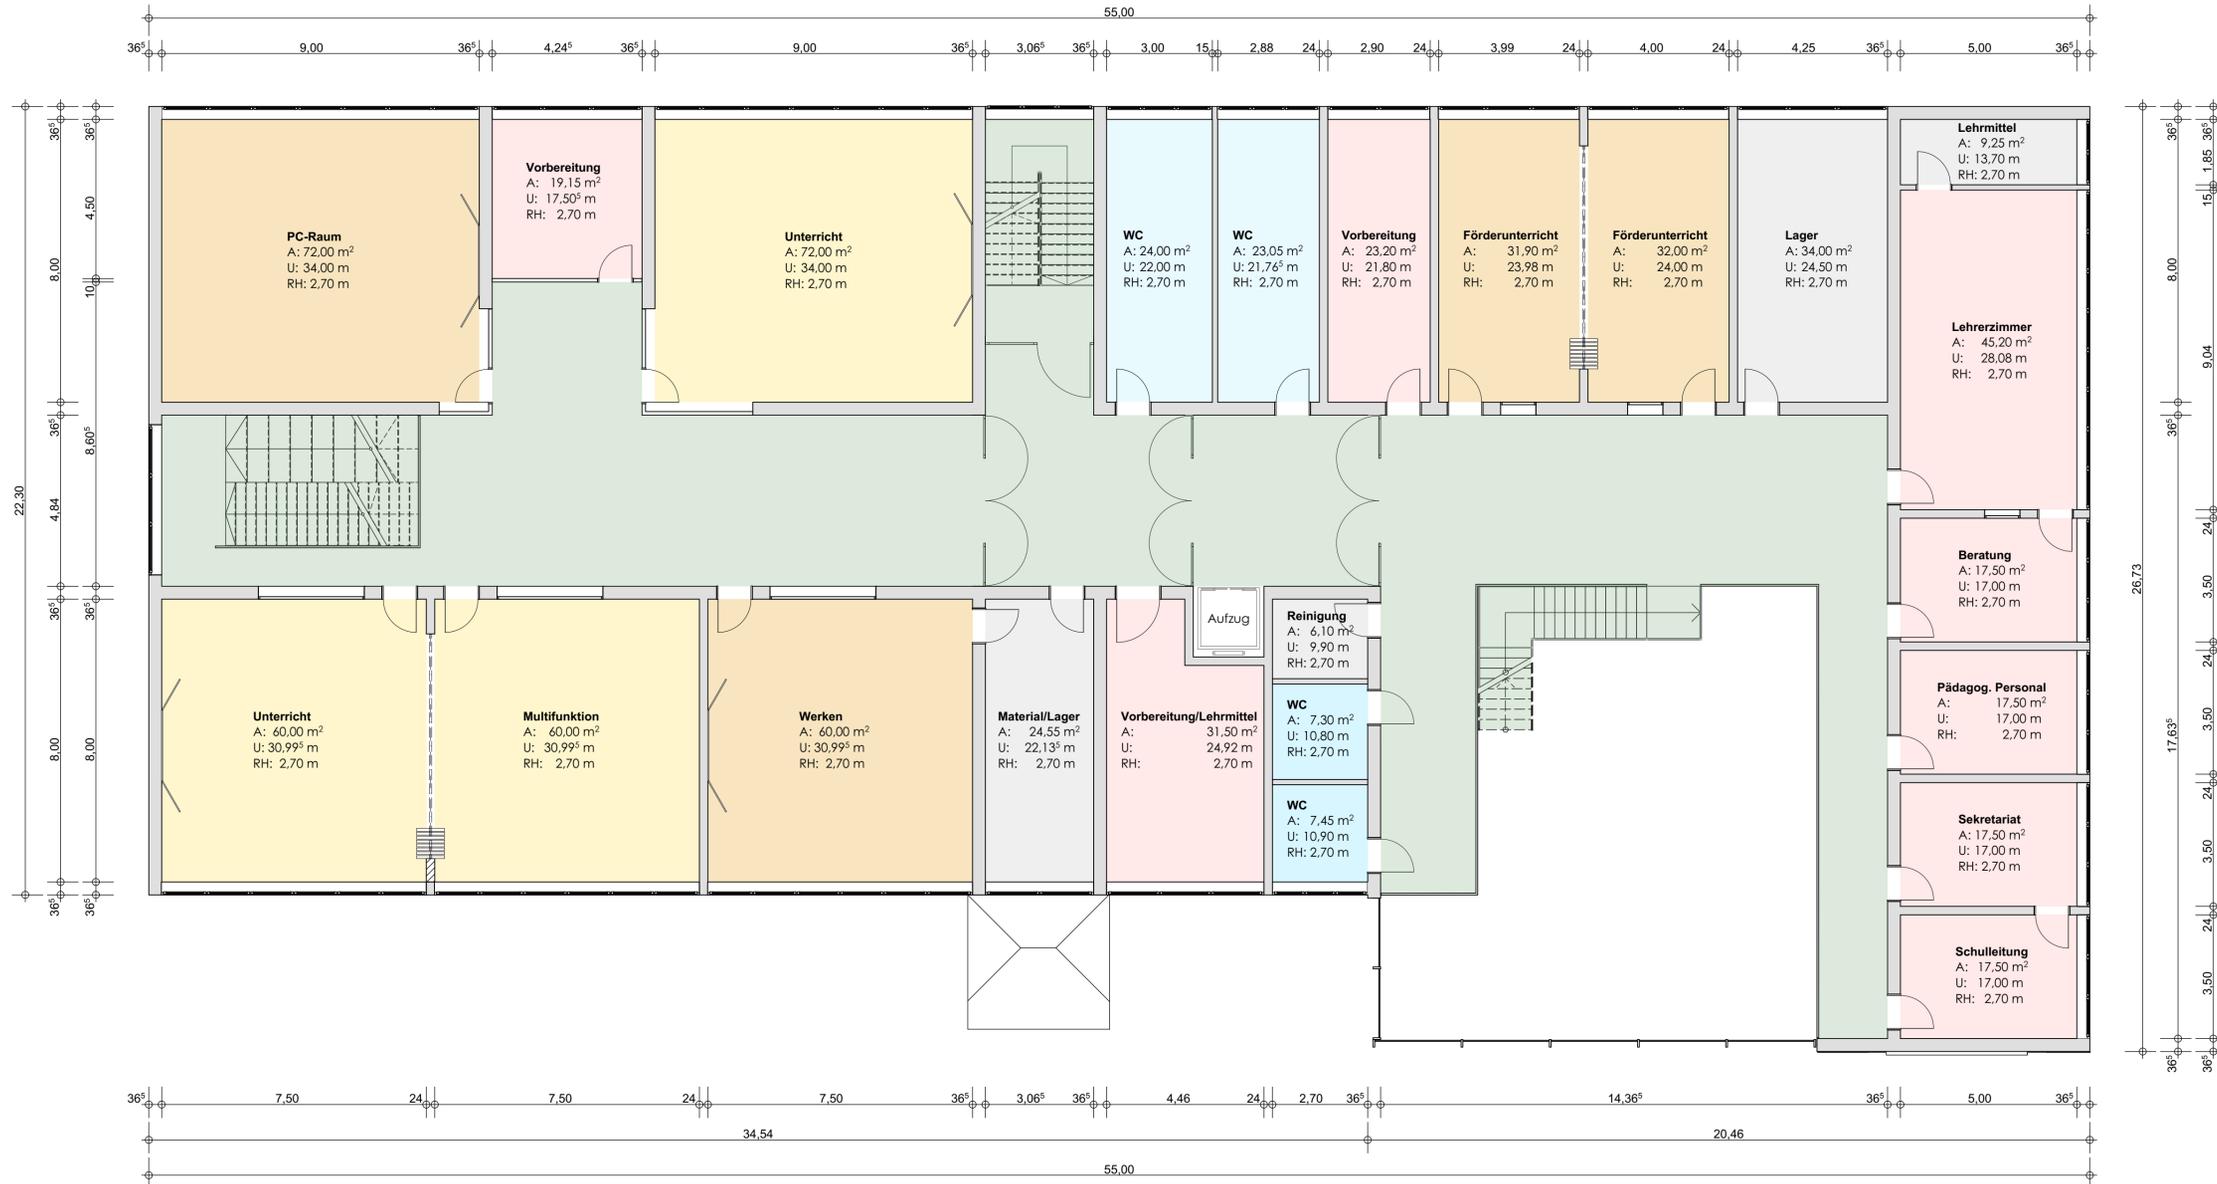

Legende	
<span style="display:inline-block; width:15px; height:10px; background-color:#fff9c4; border:1px solid black;"></span>	allgemeine Unterrichtsbereiche
<span style="display:inline-block; width:15px; height:10px; background-color:#fff176; border:1px solid black;"></span>	spez. Unterrichtsbereiche / Gemeinschaftsbereiche
<span style="display:inline-block; width:15px; height:10px; background-color:#c8e6c9; border:1px solid black;"></span>	Aufenthalts- / Erschließungsflächen
<span style="display:inline-block; width:15px; height:10px; background-color:#ffe0b2; border:1px solid black;"></span>	Personalbereiche
<span style="display:inline-block; width:15px; height:10px; background-color:#e1bee7; border:1px solid black;"></span>	gewerblich nutzbare Bereiche
<span style="display:inline-block; width:15px; height:10px; background-color:#e1f5fe; border:1px solid black;"></span>	Sanitärbereiche
<span style="display:inline-block; width:15px; height:10px; background-color:#e0e0e0; border:1px solid black;"></span>	Lager- / Technik- / Nebenflächen

**Hinweise:** Alle Maße sind am Bauwerk eigenverantwortlich zu prüfen  
± 0.00 entspricht OK FFB Erdgeschoss

**Urhebervermerk:** Diese Zeichnung ist projektbezogen und darf ohne vorherige Genehmigung des IHT (Dipl. Ing. A. Tantzsch) nicht veröffentlicht, vervielfältigt, geändert oder für andere Bauvorhaben genutzt werden.

Änderungsvermerke			
Index	Datum	Änderungen	Bearbeiter

**IHT** INGENIEURBÜRO FÜR HOCHBAU - UND TRAGWERKSPLANUNG  
DIPL.-ING. (FH) A. TANTZSCHER  
Adam-Kuckhoff-Strasse 25A \* 06108 Halle (Saale)  
Fon: (0345) 20 31 593 \* Fax: 47 88 837 \* E-Mail: info@iht-halle.de \* Homepage: www.iht-halle.de

Bauherr / Auftraggeber: Stadt Bernburg, Schlossgartenstraße 16, 06406 Bernburg (Saale)  
Bauvorhaben: Sanierung / Neubau Grundschule Baalberge, Umgehungsstraße 28 A, 06406 Bernburg OT Baalberge

Darstellung: Grundriss 1. Obergeschoss - Entwicklungskonzept

Format: A1, Bearbeiter: F. Kolb, Projekt: 22.005, Blattnummer: EK 07

Datum: 26.08.2022, Unterschrift: Bauplaner (IHT)

Unterschrift: Bauplaner (IHT)