



# LIEGENSCHAFTSKARTE

GRUNDSCHULE BAALBERGE ♦ UMGEHUNGSSTRASSE 28A ♦ 06406 BERNBURG OT BAALBERGE

Neubau

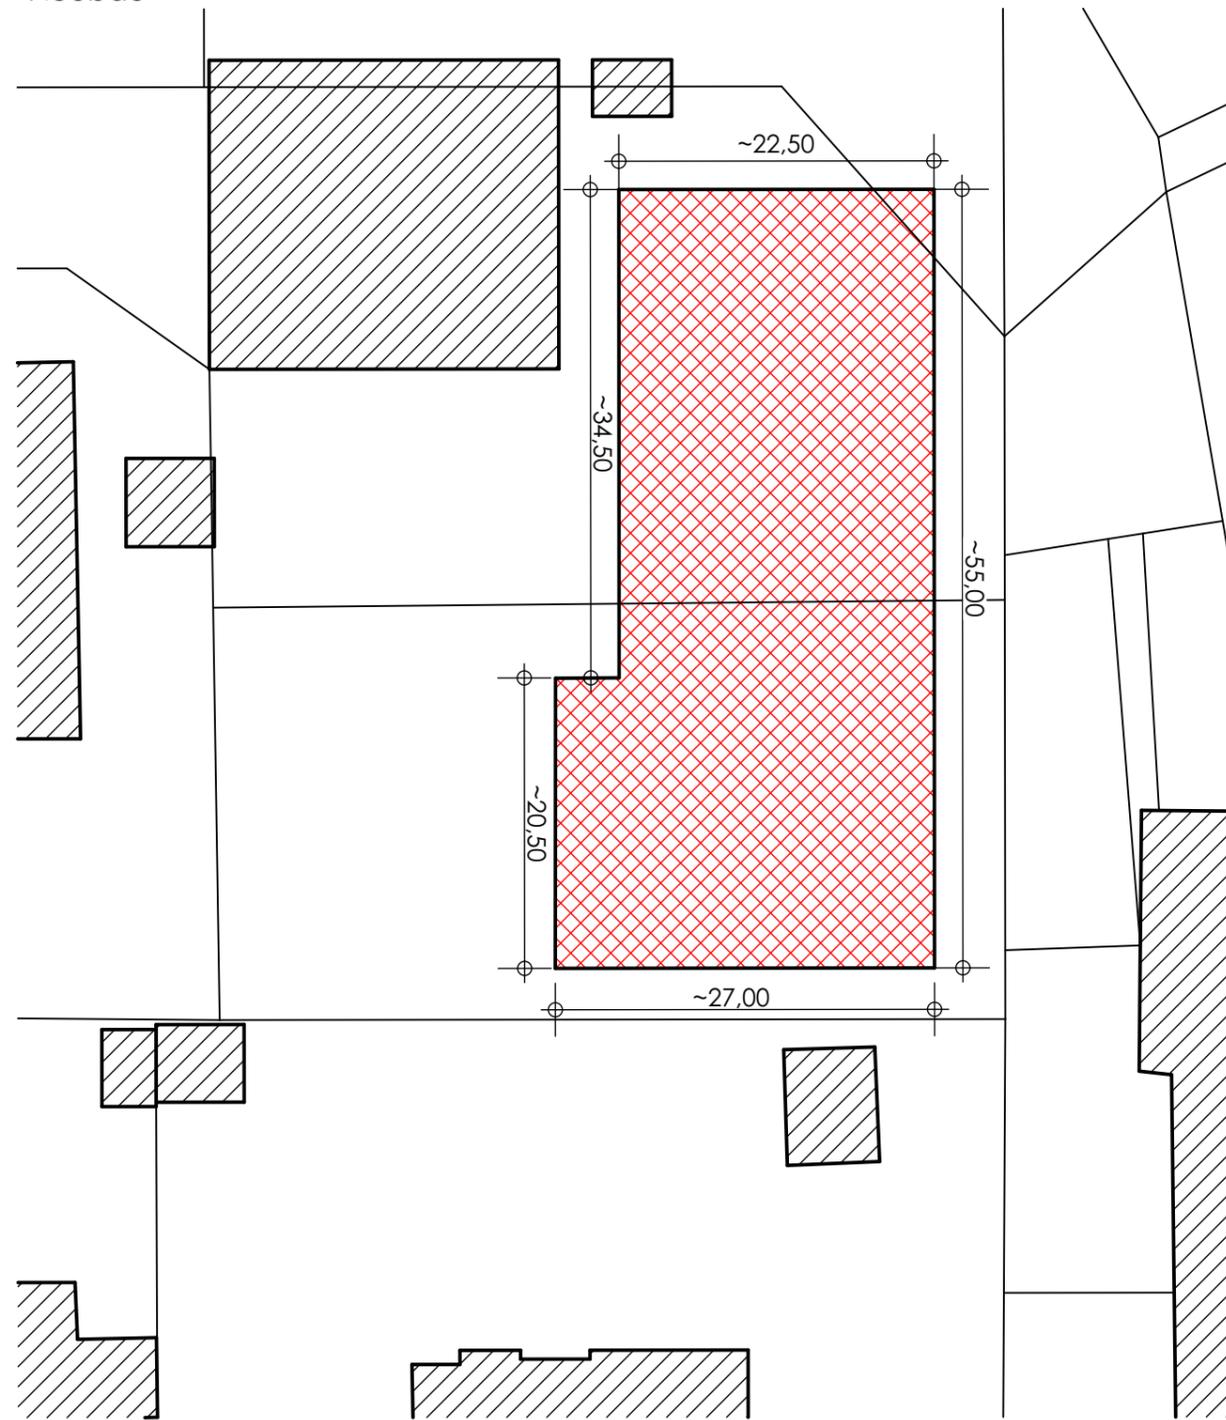

Erweiterungsbau

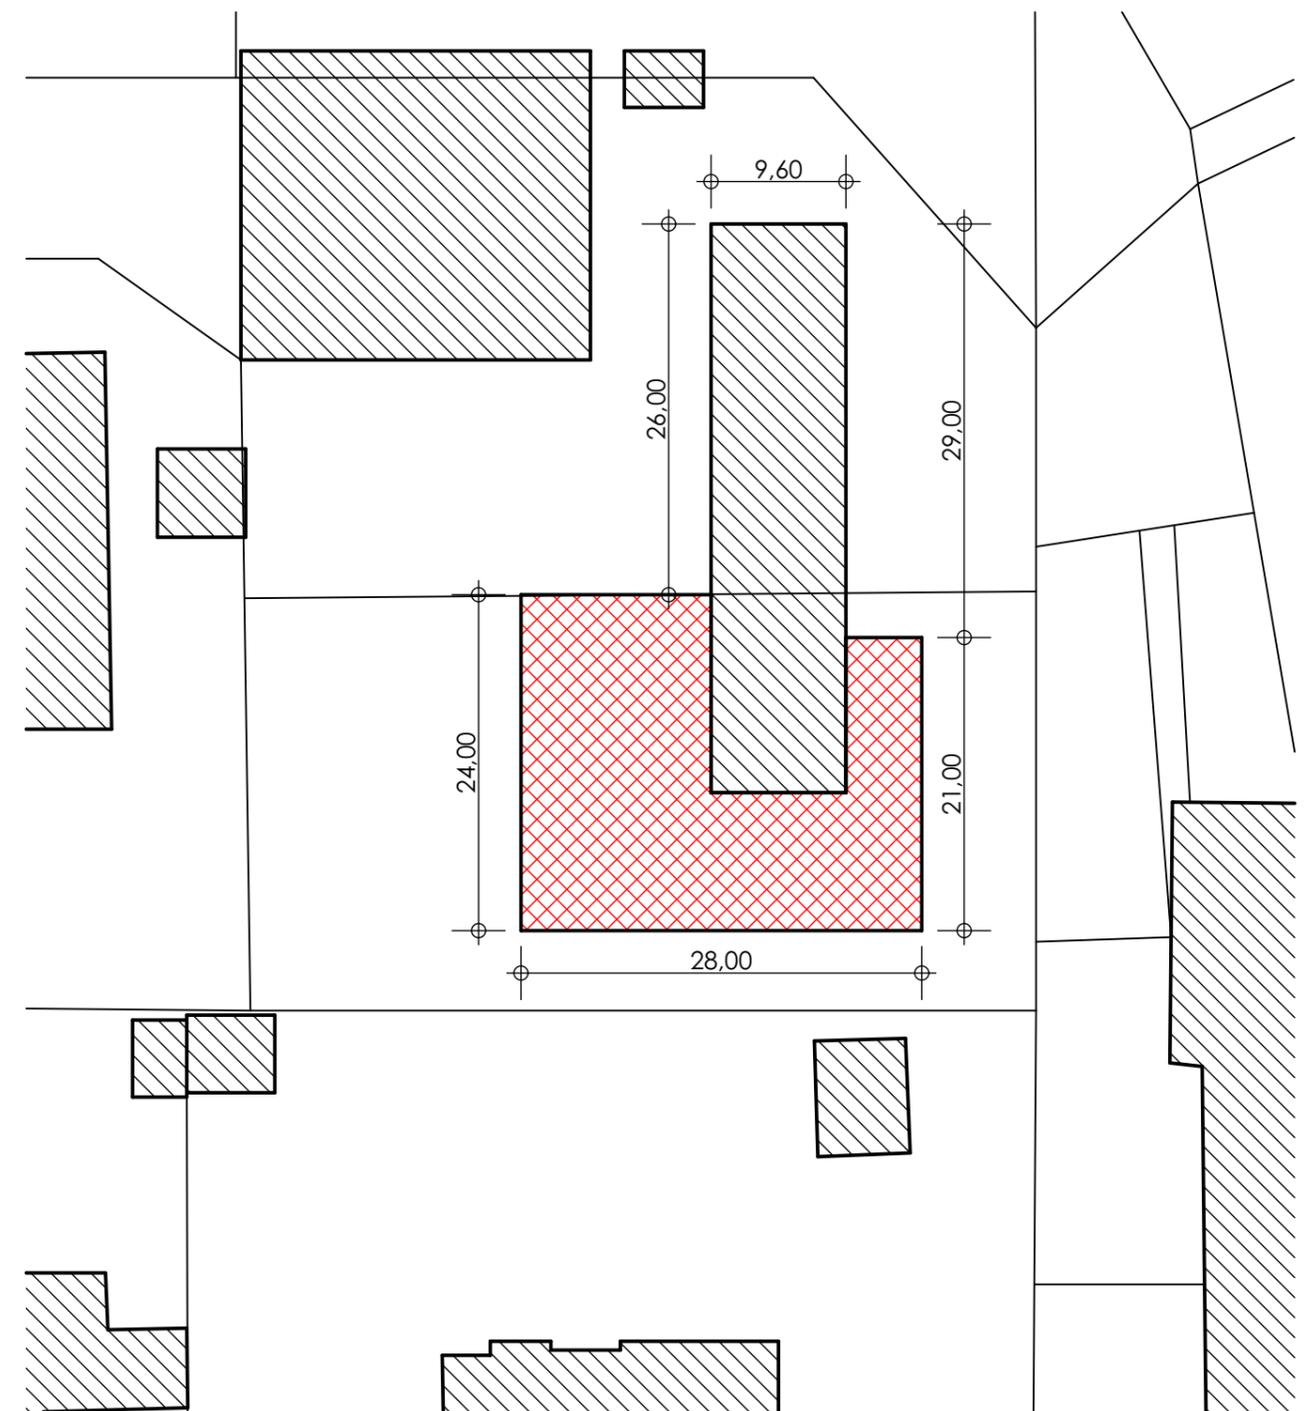

Bauherr / Auftraggeber:

Stadt Bernburg  
Schlossgartenstraße 16  
06406 Bernburg (Saale)

Bauvorhaben:

Sanierung / Neubau Grundschule Baalberge  
Umgehungsstraße 28 A  
06406 Bernburg OT Baalberge



INGENIEURBÜRO FÜR HOCHBAU - UND TRAGWERKSPLANUNG

DIPL. - ING. (FH) A. TANTZSCHER

Schleiermacherstraße 1 \* 06114 Halle (Saale)

Fon: (0345) 20 31 593 \* Fax: 47 88 837 \* E-Mail: info@iht-halle.de \* Homepage: www.iht-halle.de

Datum: 26.08.2022

Maßstab: 1 : 500

Projektnr.: 22.005

Format: A3

Darstellung:

Blattnummer:

Unterschrift Bauherr / Auftraggeber:

Unterschrift Planer (IHT):

Bearbeiter:  
F. Kolb

Liegenschaftskarte - Entwicklungskonzept

**L 01**

**Urhebervermerk:** Diese Zeichnung ist projektbezogen und darf ohne vorherige Genehmigung des IHT (Dipl. Ing. A. Tantzsch) nicht veröffentlicht, vervielfältigt, geändert oder für andere Bauvorhaben genutzt werden.

**Hinweise:** Alle Maße sind am Bauwerk eigenverantwortlich zu prüfen!