




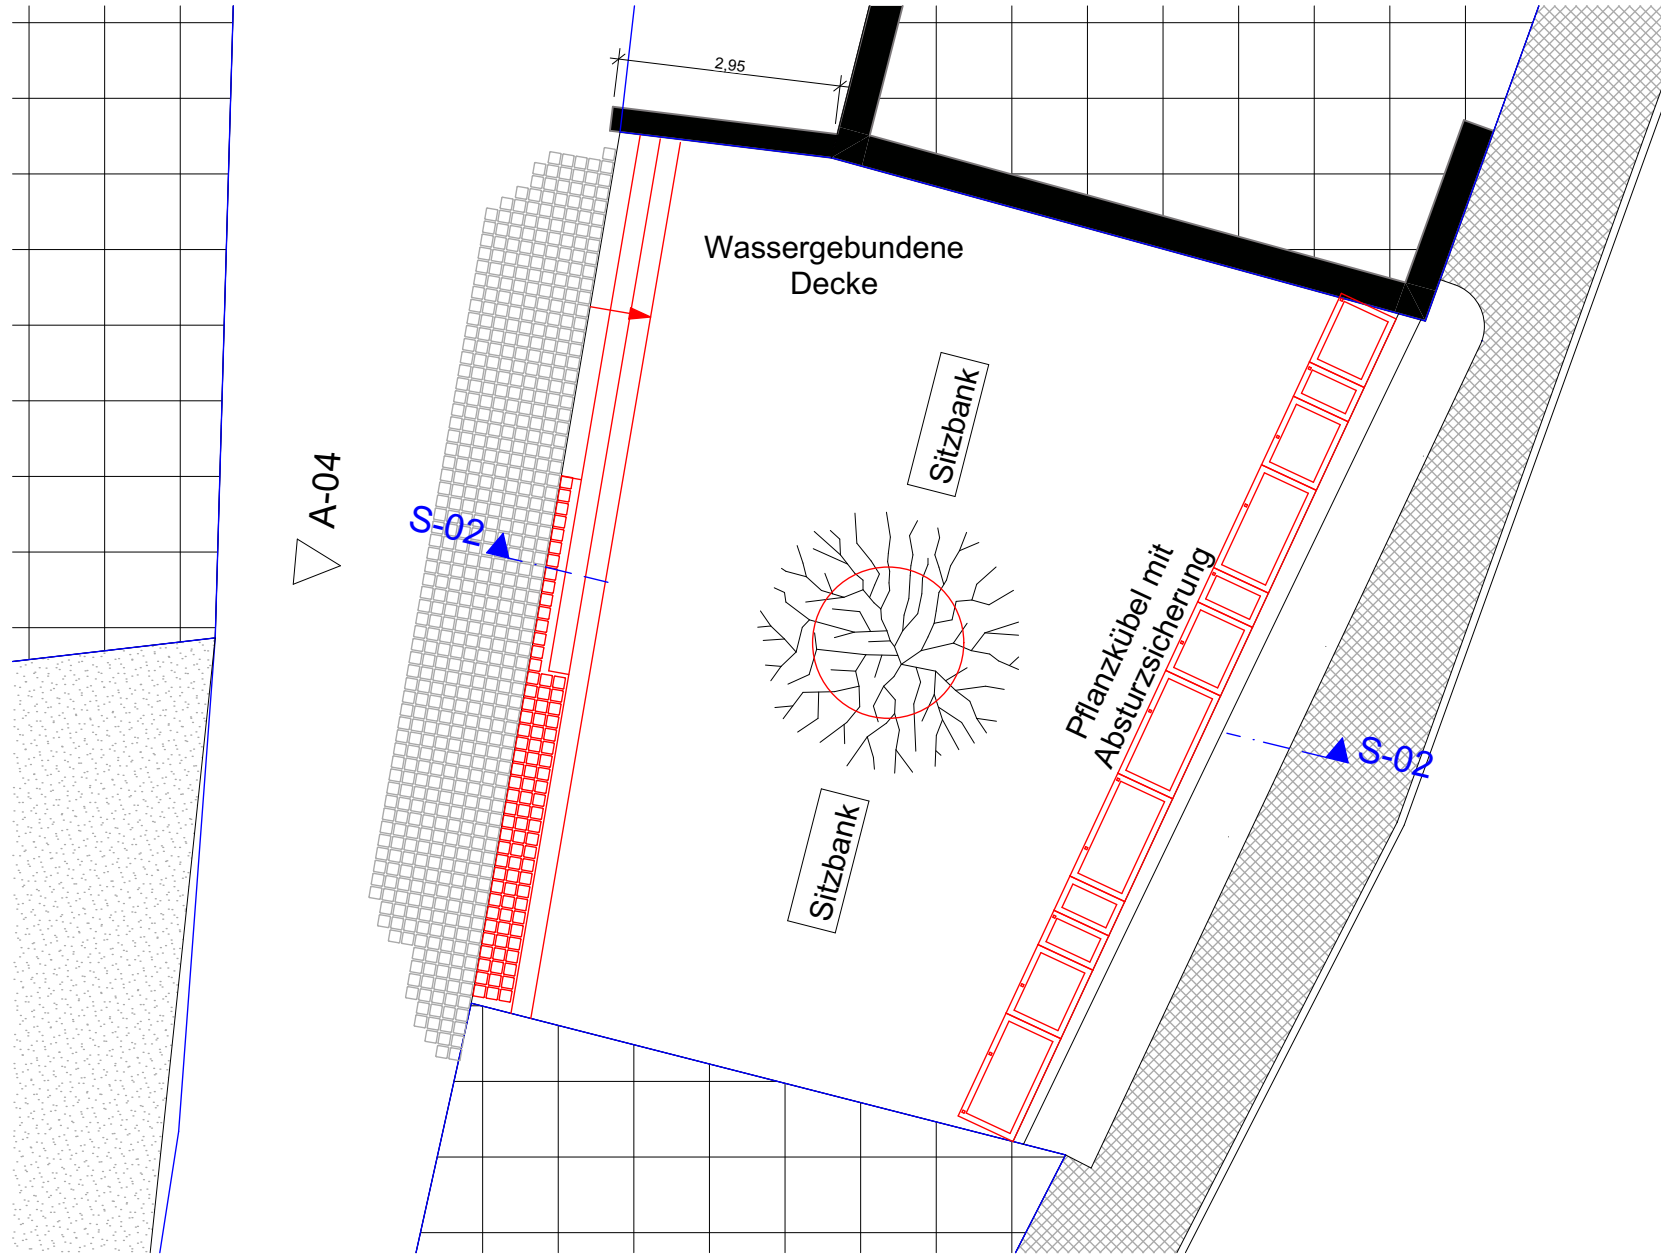


Grundriss

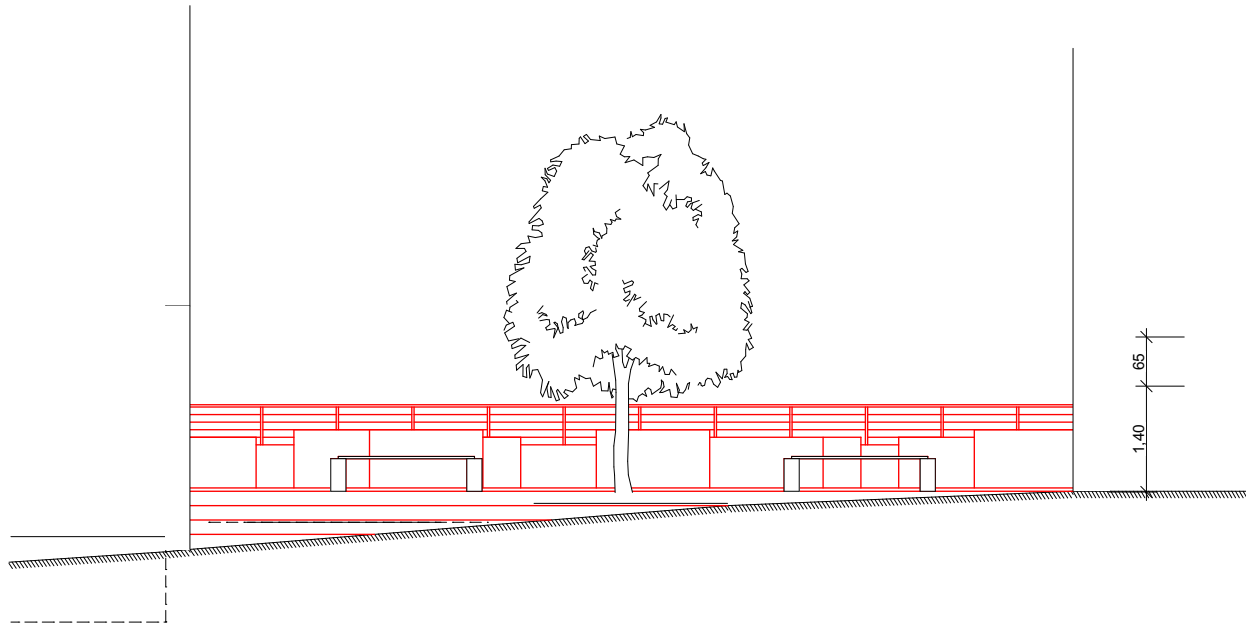

Ansicht kleine Einsiedelsgasse

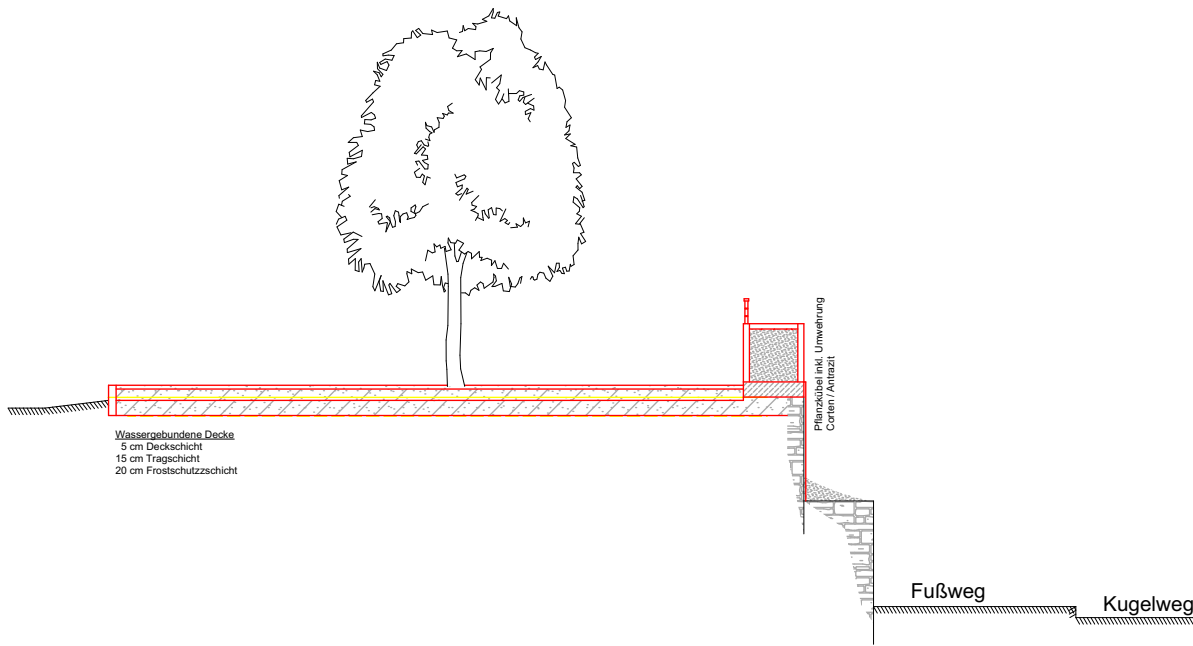

Schnitt

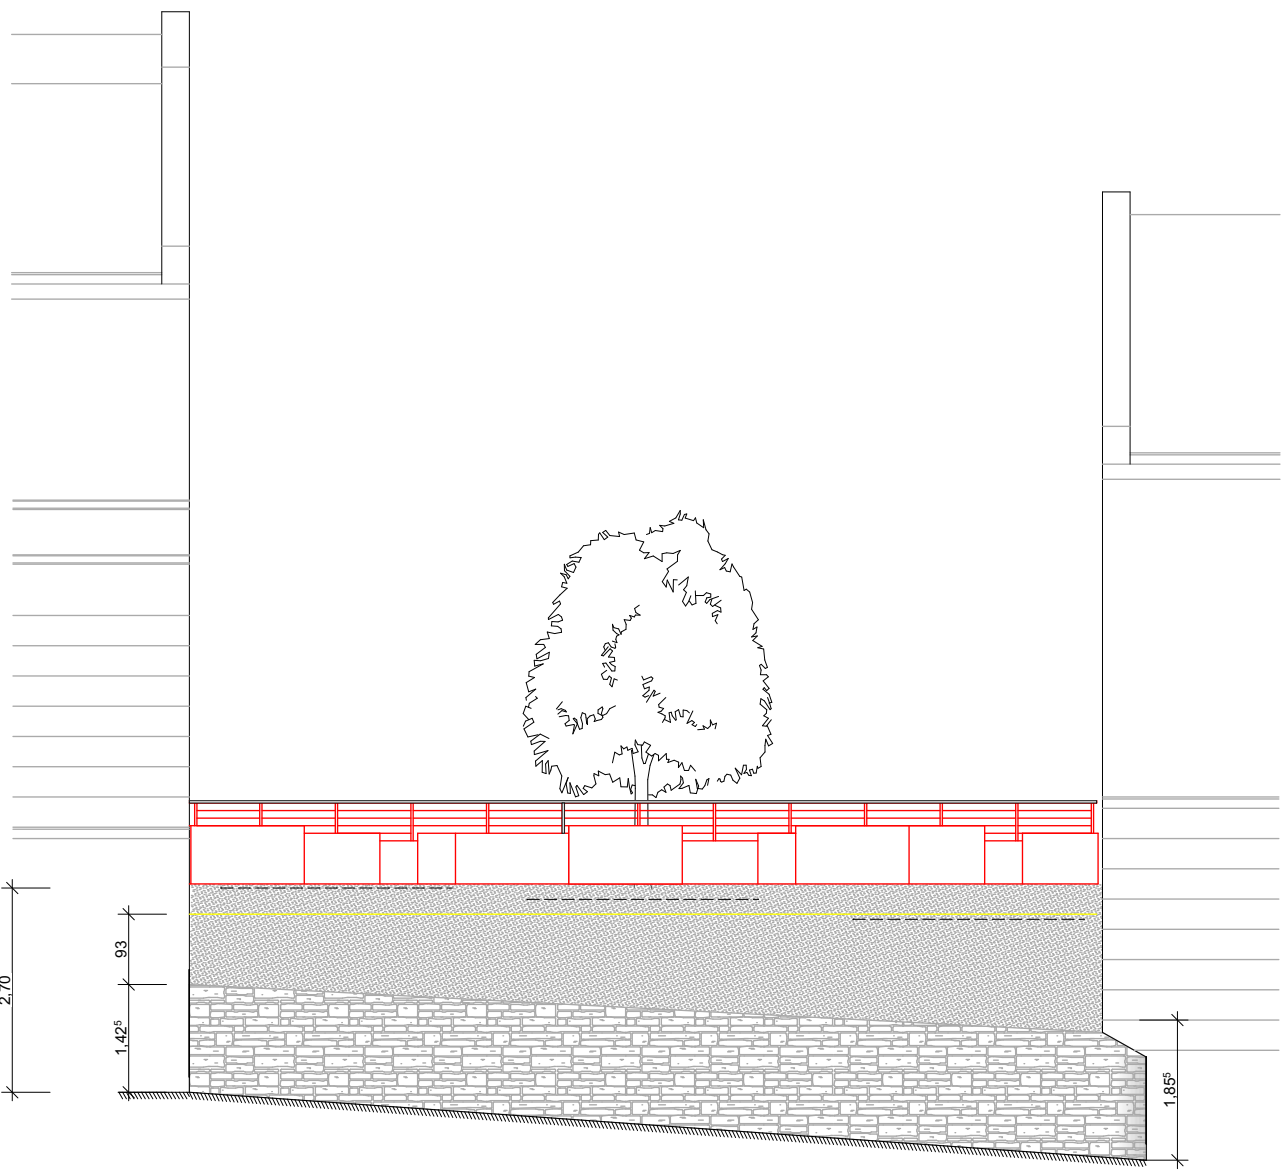

Ansicht Kugelweg

Nr.	Änderung	Datum	Bearbeiter

VORHABEN: Abbruch Garagen kleine Einsiedelsgasse 2a 06406 Bernburg (Saale)			
PLANART: Variante 1		MASS-STAB:	1:100
		DATUM:	04/2023
FLUR-NR.: 44	FLURSTÜCK: 187/71	GEMARKUNG: Bernburg, Stadt	PLAN-NR: E-01
BAUHERR: Stadt Bernburg (Saale) Schloßgartenstraße 16 06406 Bernburg (Saale)		ENTWURFS-VERFASSER: Architekturbüro Jürges Mühlstraße 4 06406 Bernburg (Saale) Tel.: 03471 / 37 22 86	