


Maßstab: 1 : 10.000  
Datum: 31.07.2023

Stadt Bernburg (Saale)  
Schlossgartenstraße 16  
06406 Bernburg (Saale)



Instandsetzung Stadtstraßen 2024  
- Übersichtskarte Blatt 1/3 -

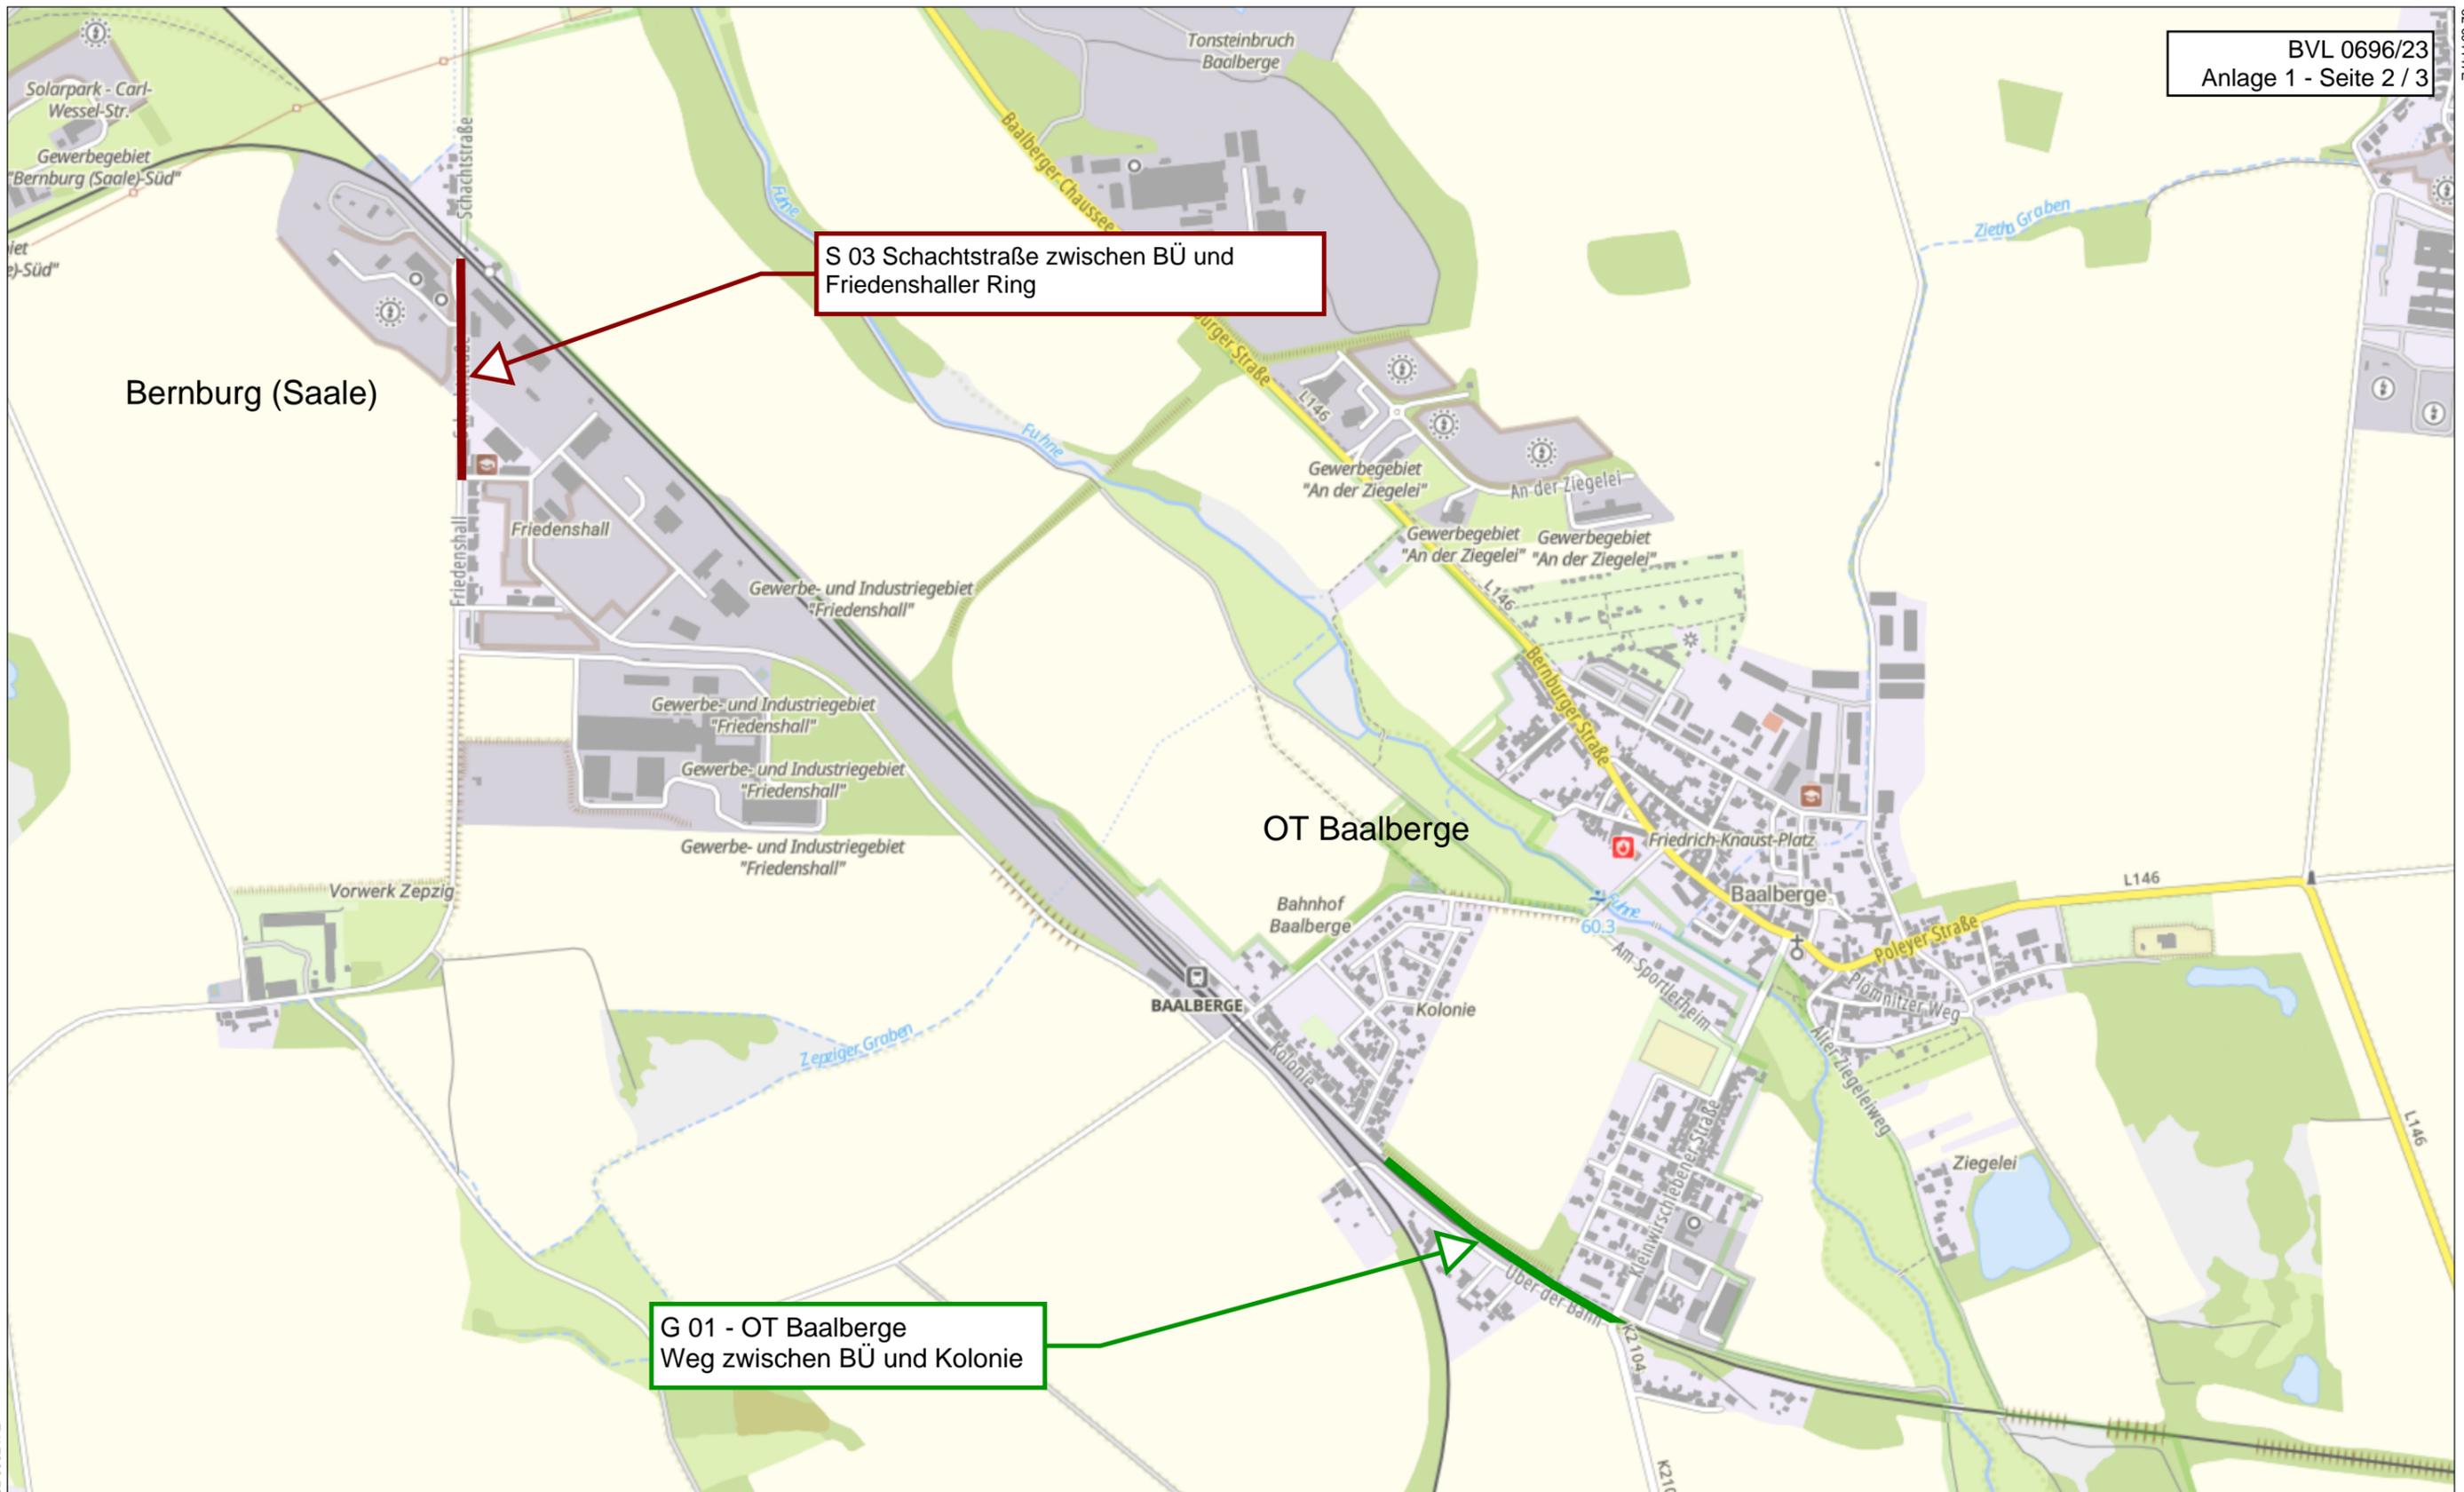


32.690247E

Maßstab: 1 : 10.000  
Datum: 31.07.2023

Stadt Bernburg (Saale)  
Schlossgartenstraße 16  
06406 Bernburg (Saale)



Instandsetzung Stadtstraßen 2024  
- Übersichtskarte Blatt 2/3 -

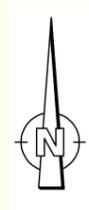

S 09 - OT Weddegast  
Poleyer Weg  
Ortslage 2. BA

S 08 - OT Poley  
Weddegaster Straße  
Ortslage 2. BA

S 07 - OT Poley  
Baalberger Straße 3. BA  
Ortseingang bis 2. BA

LW 01 - LW zwischen Poley und Weddegast  
Ortsausgang bis Ortseingang  
01 - Fahrbahn  
02 - Bankette

G 02 - OT Poley  
Baalberger Straße 2. BA  
Gehweg Ostseite

OT Poley

G 02 - OT Poley  
Baalberger Straße 2. BA  
Gehweg Ostseite

Maßstab: 1 : 10.000  
Datum: 31.07.2023

Stadt Bernburg (Saale)  
Schlossgartenstraße 16  
06406 Bernburg (Saale)



Instandsetzung Stadtstraßen 2024  
- Übersichtskarte Blatt 3/3 -