


**S 03 - Schachtstraße**  
zw. Bahnübergang und Friedenshaller Ring  
Instandsetzung Fahrbahn  
partielle Reparatur Gehweg, Gosse

BVL 0696/23  
Anlage 3 - Seite 3/13

5739532N

32 691145E

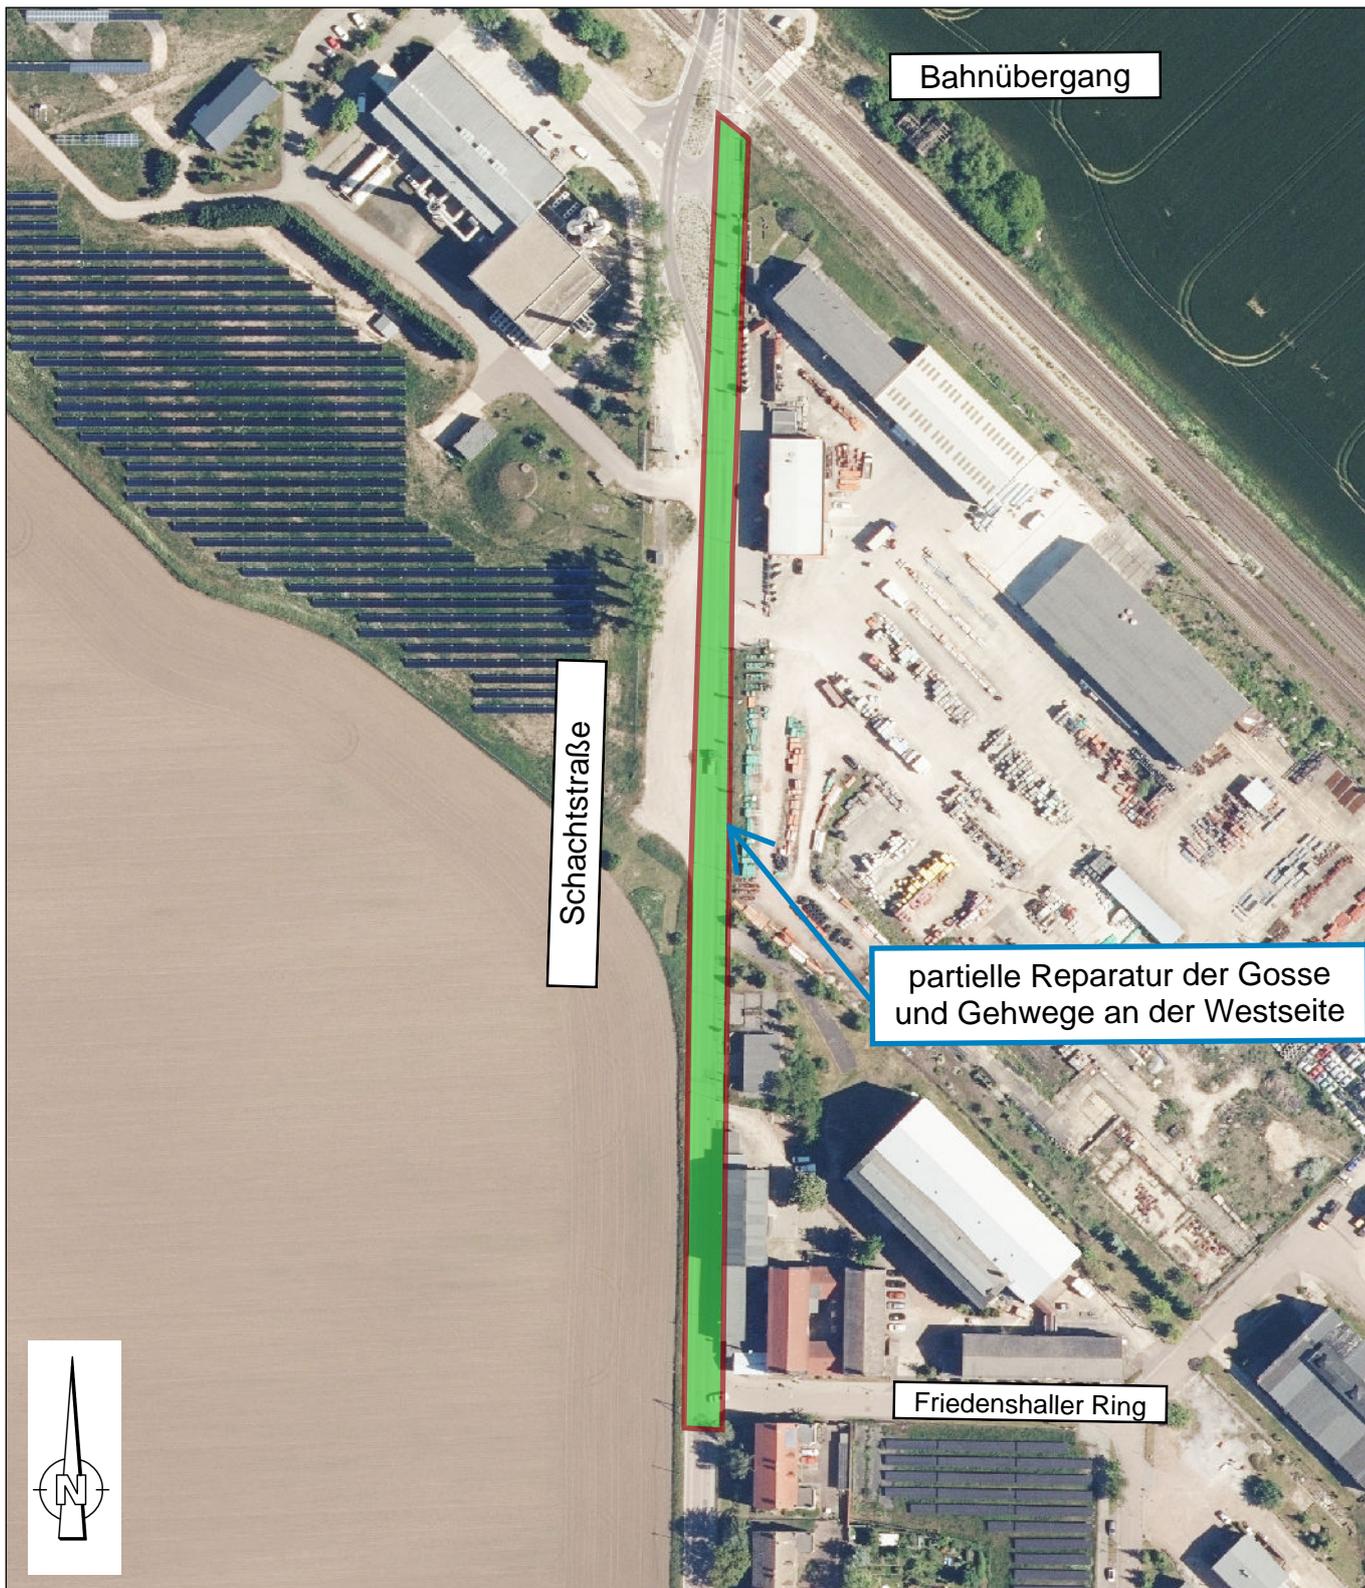

32 690785E

Maßstab: 1 : 2.000  
Datum: 31.07.2023

Stadt Bernburg (Saale)  
Schlossgartenstraße 16  
06406 Bernburg (Saale)



Instandsetzung Stadtstraßen 2024  
Maßnahme S 03  
Schachtstraße, TB BÜ - Friedenshaller Ring