


S 08 - OT Poley
Weddegaster Straße - Ortslage
Instandsetzung Fahrbahn

BVL 0696/23
Anlage 3 - Seite 8/13

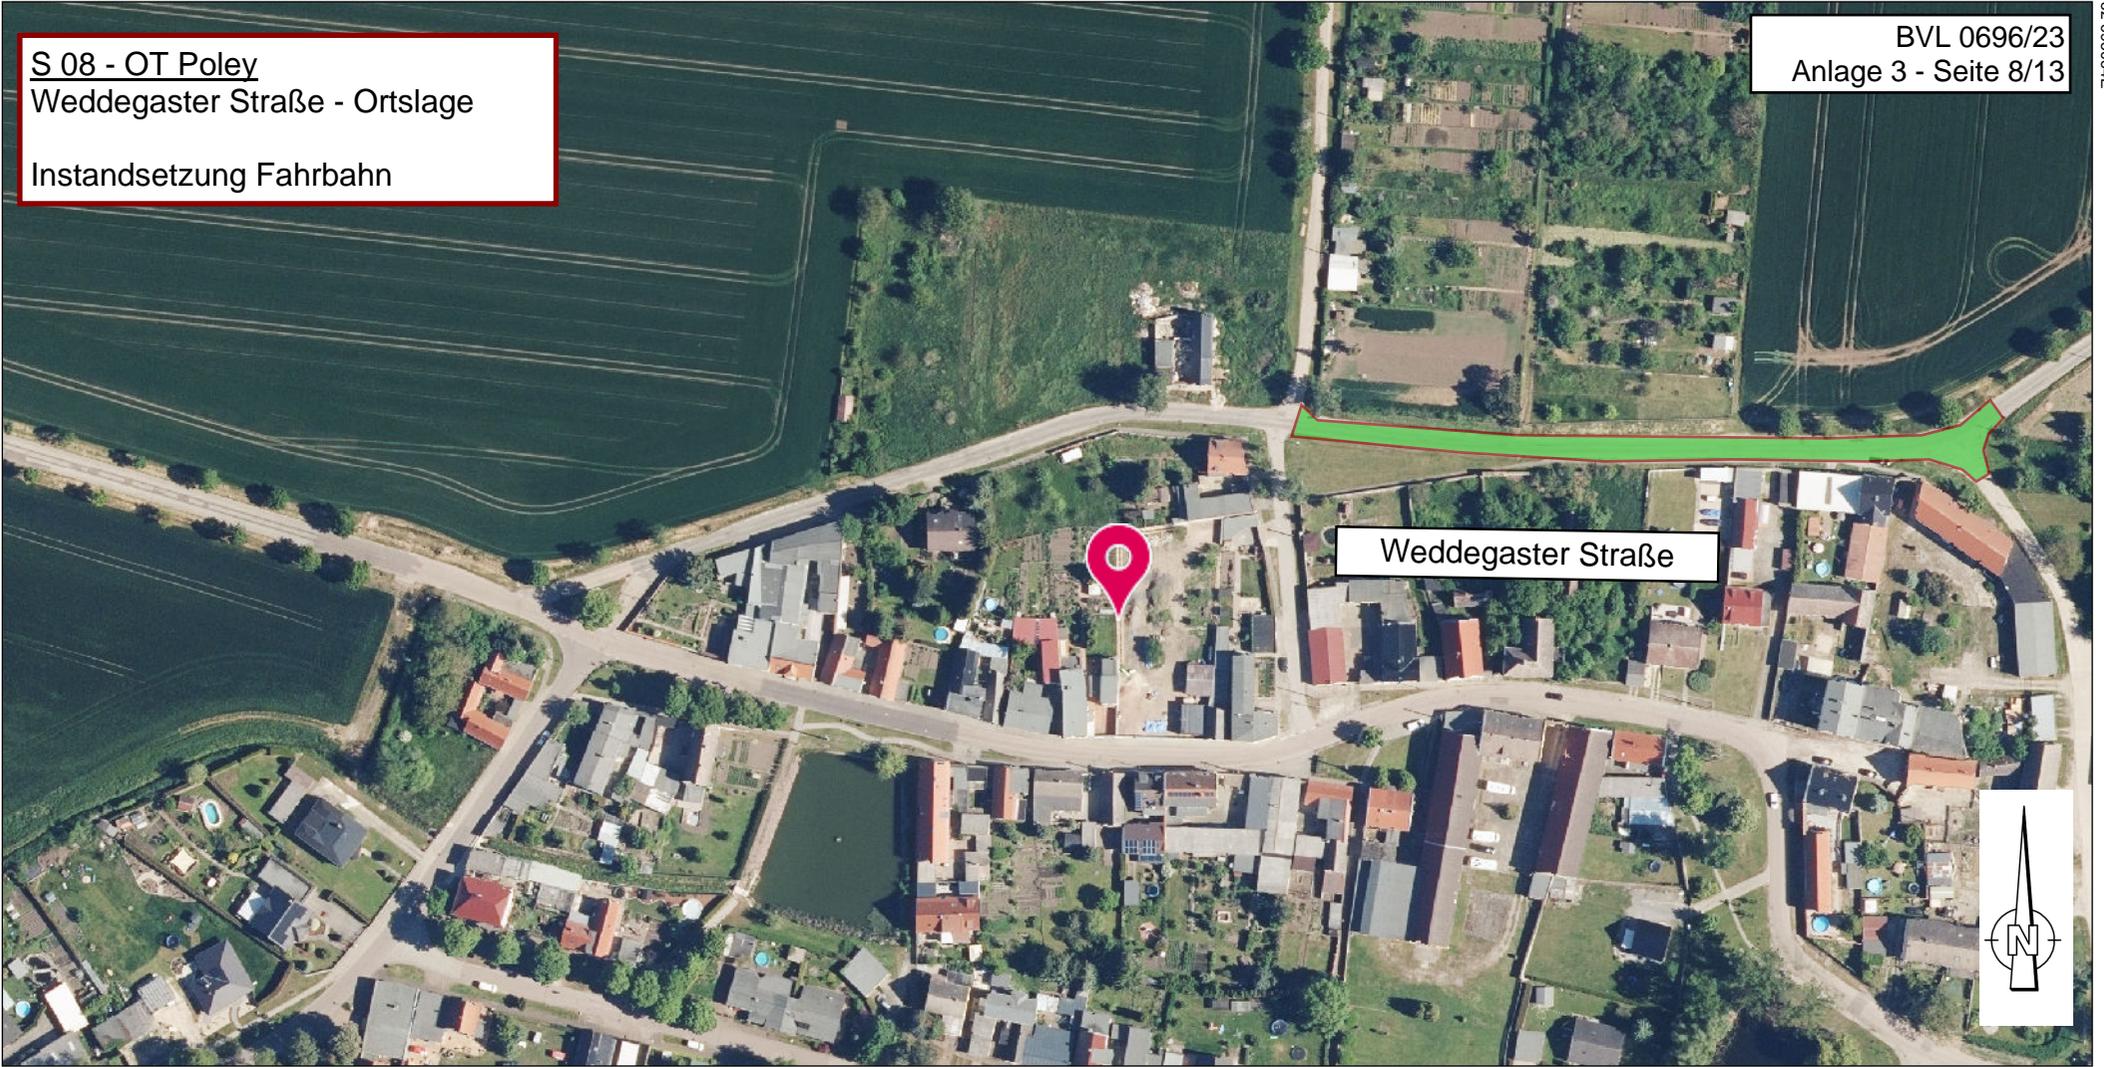

32 694500E

Maßstab: 1 : 2.000
 Datum: 31.07.2023

Stadt Bernburg (Saale)
 Schlossgartenstraße 16
 06406 Bernburg (Saale)



Instandsetzung Stadtstraßen 2024
Maßnahme S 08
OT Poley - Weddegaster Straße