


S 09 - OT Weddegast
Poleyer Weg

Instandsetzung Fahrbahn

BVL 0696/23
Anlage 3 - Seite 9/13

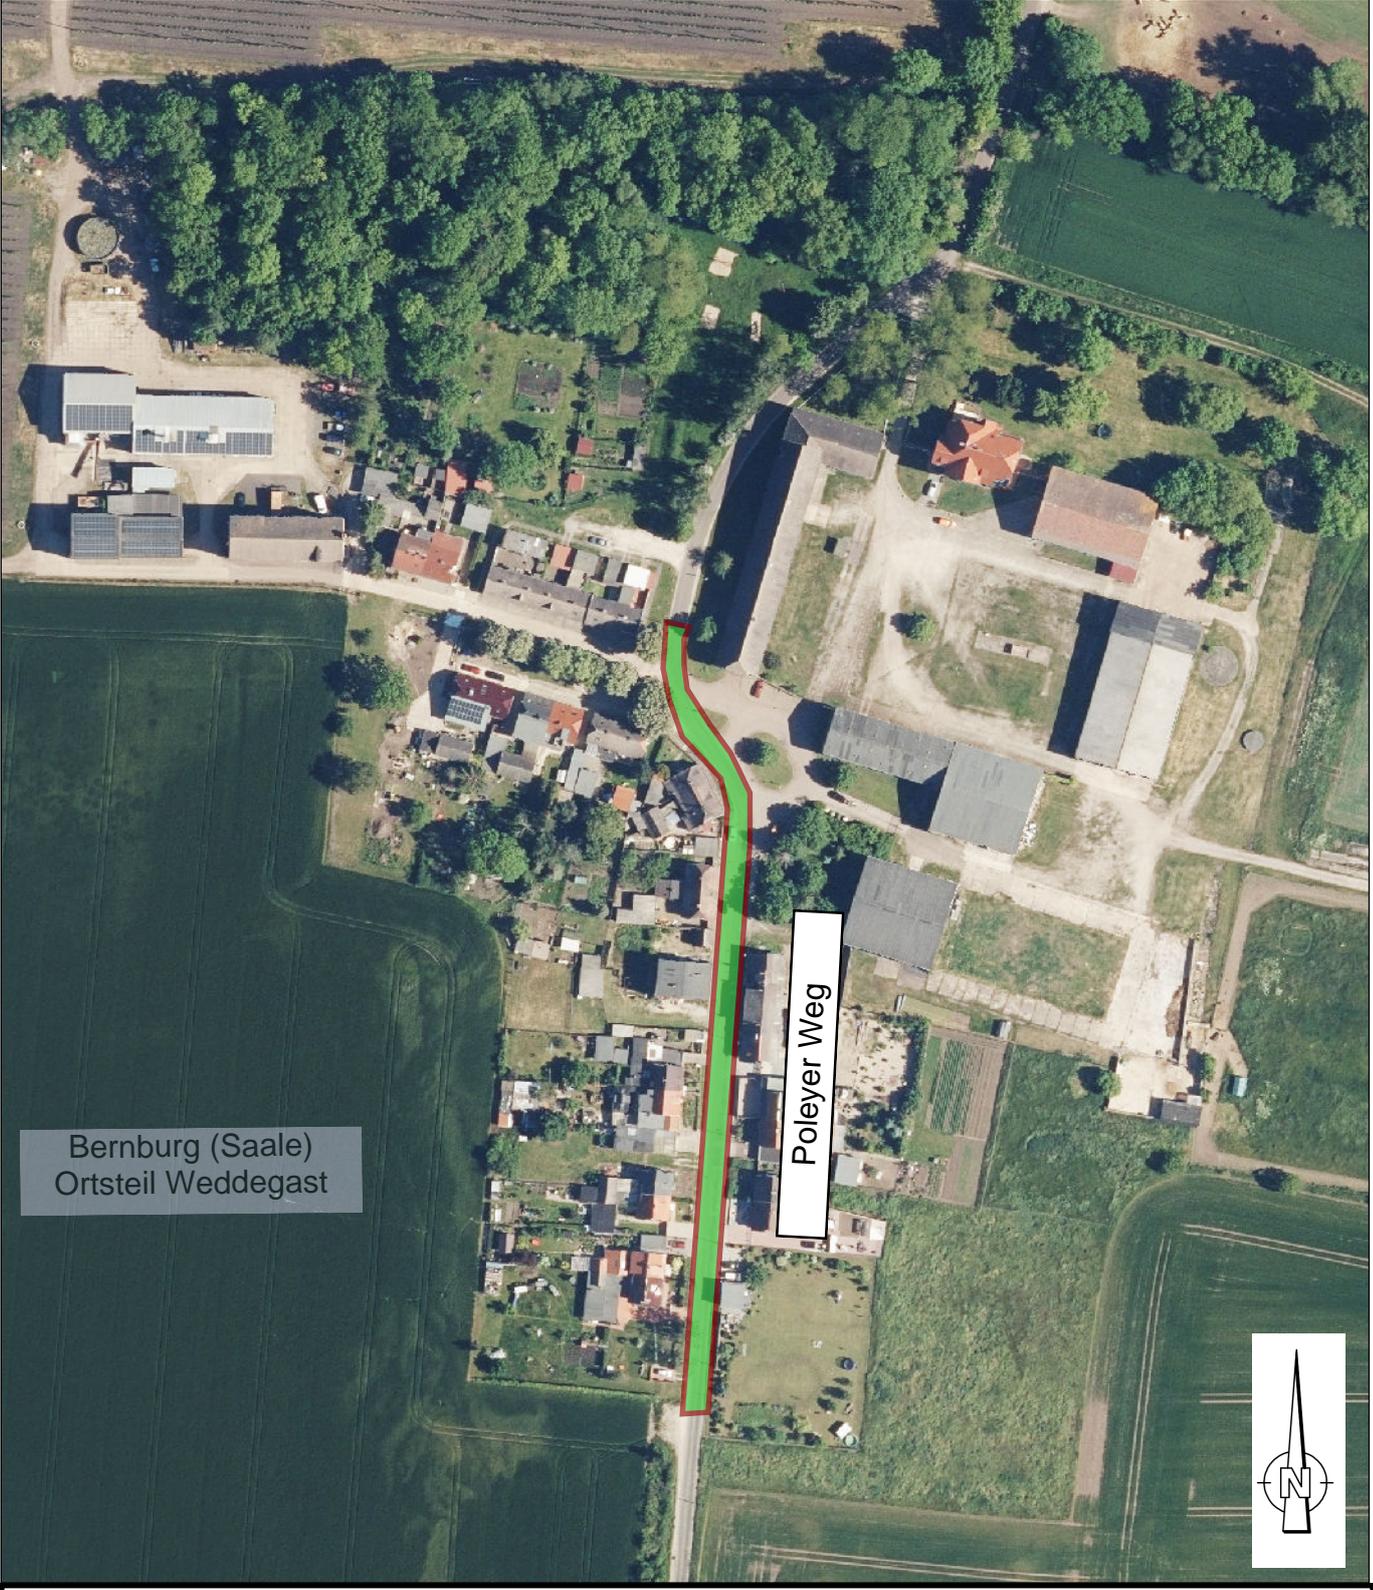

Bernburg (Saale)
Ortsteil Weddegast

Poleyer Weg



32 695371E

32 695371E

Maßstab: 1 : 2.000
Datum: 31.07.2023

Stadt Bernburg (Saale)
Schlossgartenstraße 16
06406 Bernburg (Saale)



Instandsetzung Stadtstraßen 2024
Maßnahme S 09
OT Weddegast, Poleyer Weg