


Stadt Bernburg (Saale)  
Instandsetzung "Steinstraße"

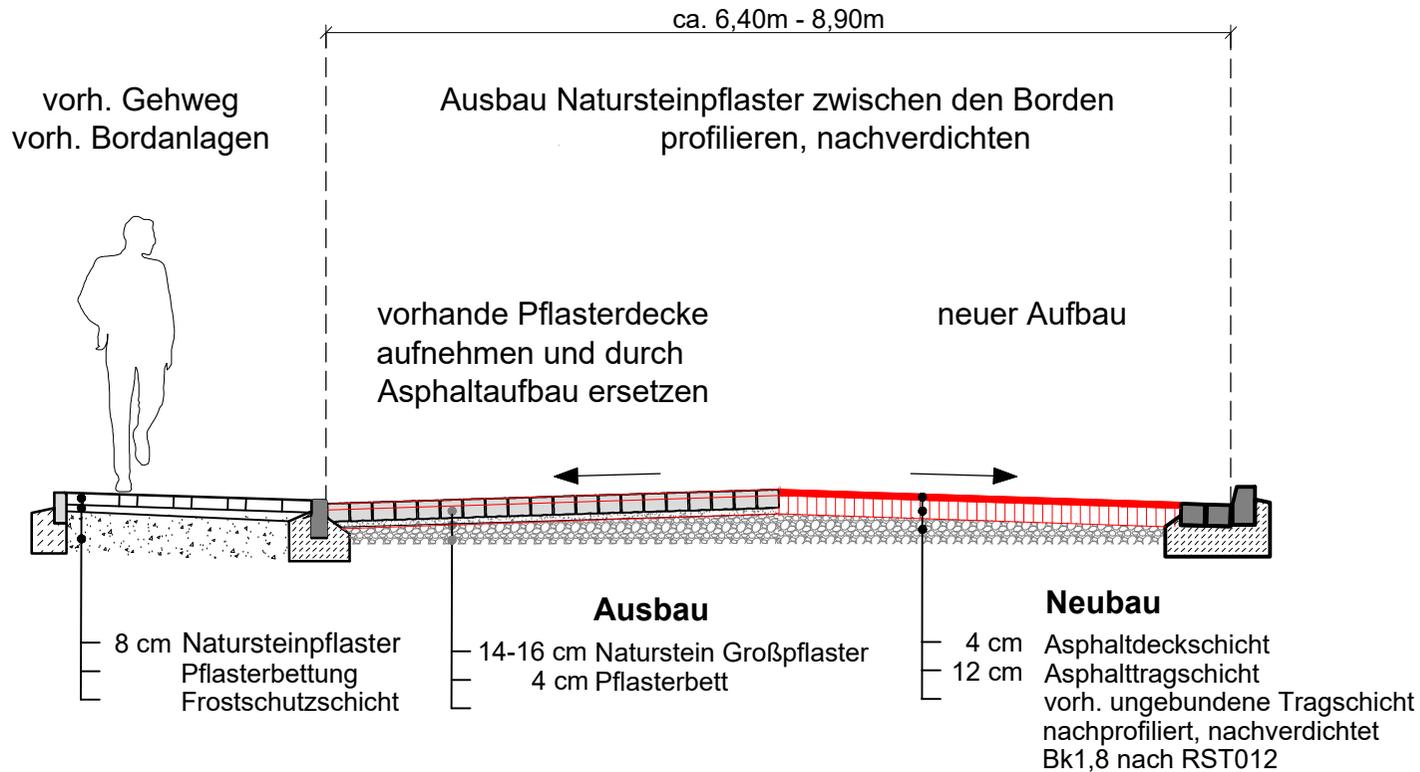

Anlage 4 - Seite 2/3

Maßstab: 1 : 50  
Datum 07.08.2023

Stadt Bernburg (Saale)  
Schlossgartenstraße 16  
06406 Bernburg (Saale)



Instandsetzung Stadtstraßen 2024  
Maßnahme S 04 Steinstraße  
Fahrbahn zwischen Hallesche Straße und Lindenstraße