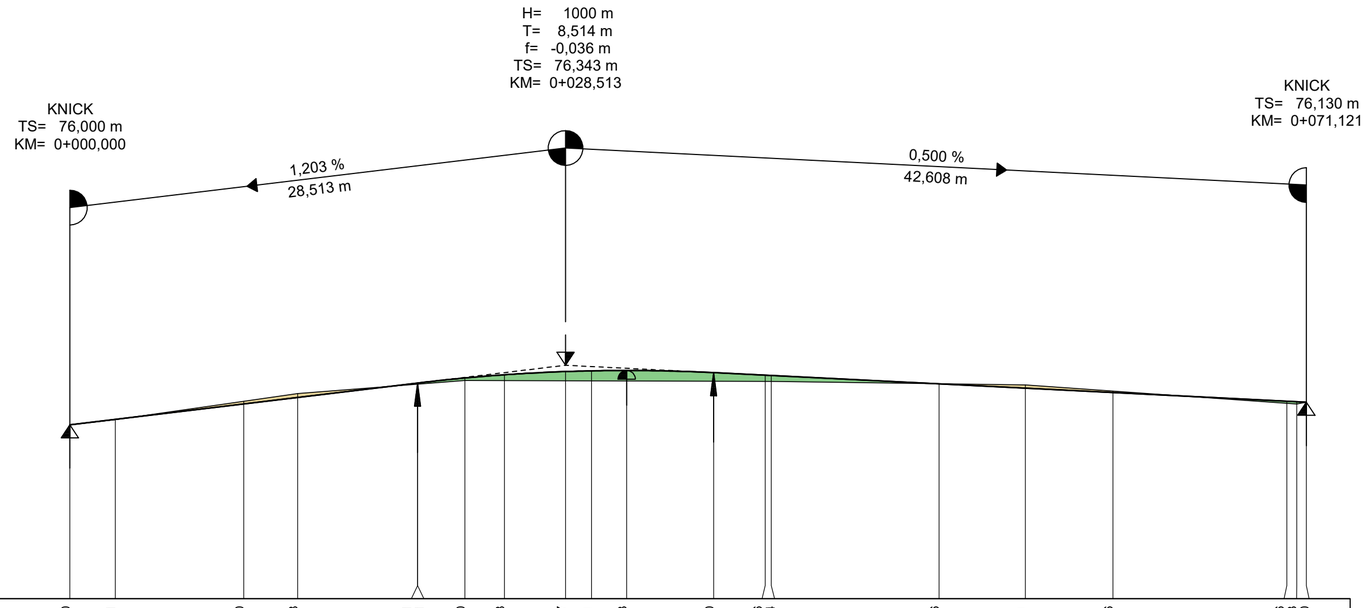

M = 1:250/25

NHN 75,000

GRADIENTENHÖHE	76,000	76,031	76,120	76,158	76,241	76,241	76,270	76,288	76,307	76,311	76,313	76,300	76,286	76,284	76,236	76,211	76,186	76,136	76,133	76,130
	0,000	2,615	10,000	13,100	19,999	20,000	22,726	25,000	28,513	30,000	32,028	37,027	40,000	40,348	50,000	54,957	60,000	70,000	70,568	71,121
GELÄNDEHÖHE	76,000	76,030	76,136	76,180	76,234	76,234	76,255	76,254	76,253	76,253	76,252	76,251	76,250	76,250	76,237	76,230	76,194	76,124	76,120	76,130
	0,000	2,615	10,000	13,100	19,999	20,000	22,726	25,000	28,513	30,000	32,028	37,027	40,000	40,348	50,000	54,957	60,000	70,000	70,568	71,121
	0,000							25,000							50,000					
Höhendifferenz in Achse	0,000	0,001	-0,015	-0,022	0,007	0,007	0,015	0,034	0,053	0,058	0,061	0,049	0,035	0,034	-0,001	-0,019	-0,009	0,012	0,013	0,000

Zeichenerklärung

Gradientenhochpunkt

Gradiententiefpunkt

Ausrundungsbeginn Kuppe /
Ausrundungsende Wanne

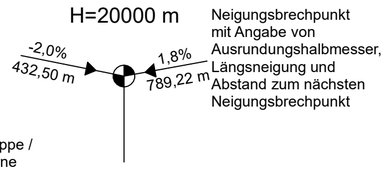

Neigungsbrechpunkt mit Angabe von Ausrundungshalbmesser, Längsneigung und Abstand zum nächsten Neigungsbrechpunkt

Damm

Einschnitt

BVL 0710/23

Nr.	Änderungen bzw. Ergänzungen	Datum

baumeister
ingenieurbüro gmbh bernburg
planung und beratung

steinstraße 3i
06406 bernburg (saale)
fon 03471 - 313 556
fax 03471 - 313 585
info@baumeister-bernburg.de
www.baumeister-bernburg.de

Projekt:
Straßenausbau im Wohngebiet "Am Mühlberg" in Peißen
Verlängerung Amselring im Bereich
der Baugrundstücke 16 - 21

Projekt-Nr.:
93 23302.23

Bauherr:
UNIMO Projektentwicklungs-
und Bauträger- Gesellschaft m.b.H.

Bearbeitet/Datum:
Jastrow 11.09.2023

Gezeichnet/Datum:
Rosenhagen 11.09.2023

Planungsteil:
Längsschnitt Straßenbau

Maßstab:
1 : 250/25

Planungsstand:
ENTWURFSPLANUNG

Plan Nr.: 2.1

Unterlage: 4

23_Mühlberg Peissen, GL_Längsschnitt110923.PLT, GL_Längsschnitt170823

CARD/1