


Straßenquerschnitt

M 1 : 50

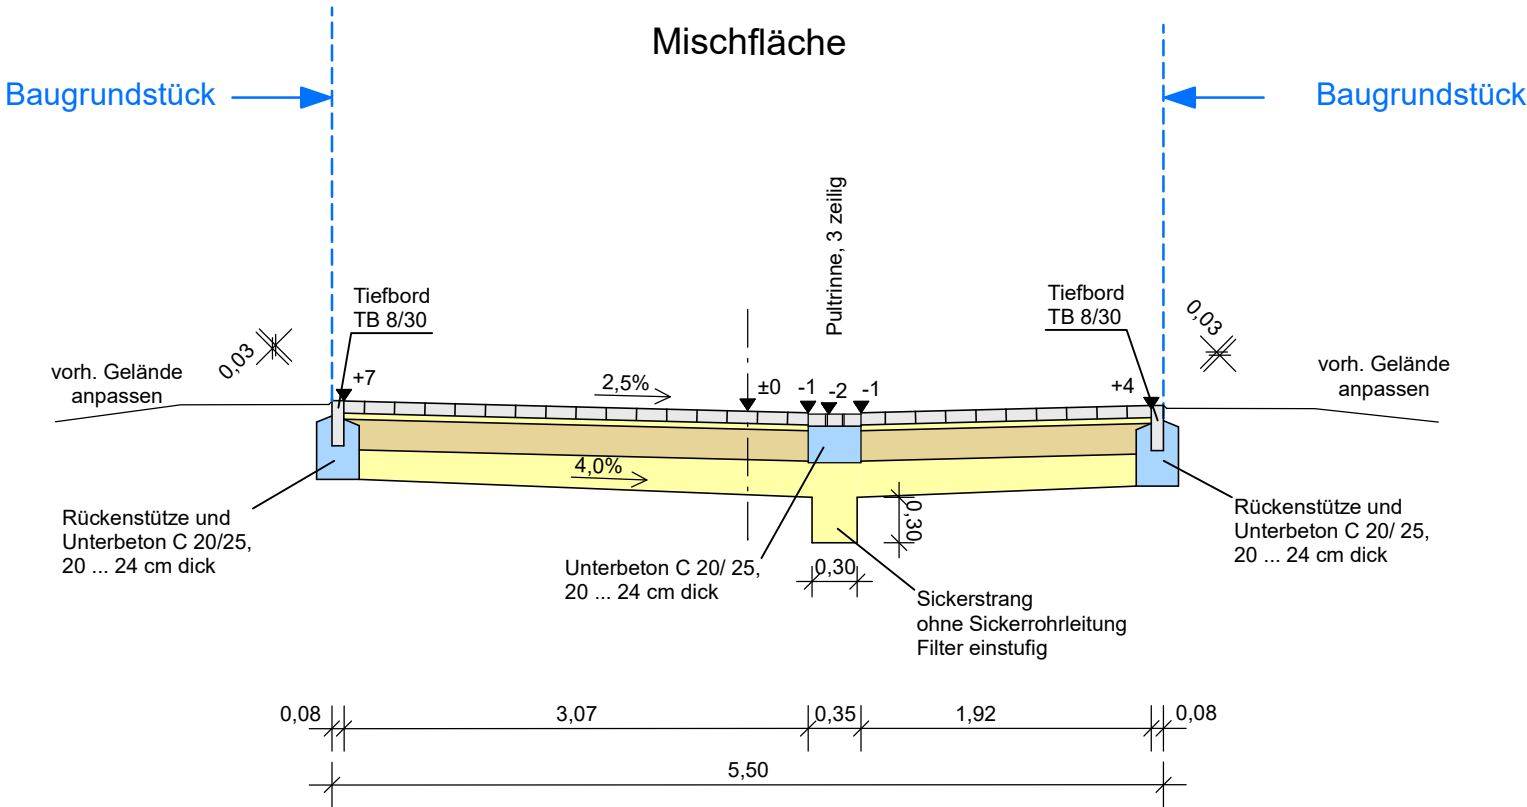

Mischfläche
Belastungsklasse Bk1,0 (Wohnstraße)
Bauweise mit Plasterdecke (RStO 12, Tafel 3, Zeile 1)

- 8 cm Betonsteinpflaster 24/12/8, anthrazit DIN EN 1338 DI
 - 4 cm Brechsand-Split-Gemisch 0/5
 - 20 cm Schottertragschicht B1, 0/32, $E_{v2} \geq 150$ MPa
 - 18 cm Frostschuttschicht B2, 0/45, $E_{v2} \geq 120$ MPa
- 50 cm Gesamtaufbaustärke
- Planum $E_{v2} \geq 45$ MPa

BVL 0710/23

Nr.	Änderungen bzw. Ergänzungen	Datum

baumeister ingenieurbüro gmbh bernburg planung und beratung steinstrasse 3i 06406 bernburg (saale) fon 03471 - 313 556 fax 03471 - 313 585 info@baumeister-bernburg.de www.baumeister-bernburg.de	
Projekt: Straßenausbau im Wohngebiet "Am Mühlberg" in Peißen Verlängerung Amselring im Bereich der Baugrundstücke 16 - 21	Projekt-Nr.: 9323306.23
Bauherr: UNIMO Projektentwicklungs- und Bauträger- Gesellschaft m.b.H.	Bearbeitet/Datum: Jastrow 11.09.2023
	Gezeichnet/Datum: Rosenhagen 11.09.2023
Planungsteil: Straßenquerschnitt	Maßstab: 1 : 50

Planungsstand: ENTWURFSPLANUNG	Plan Nr.: 3.1 Anlage: 4
---------------------------------------	----------------------------