


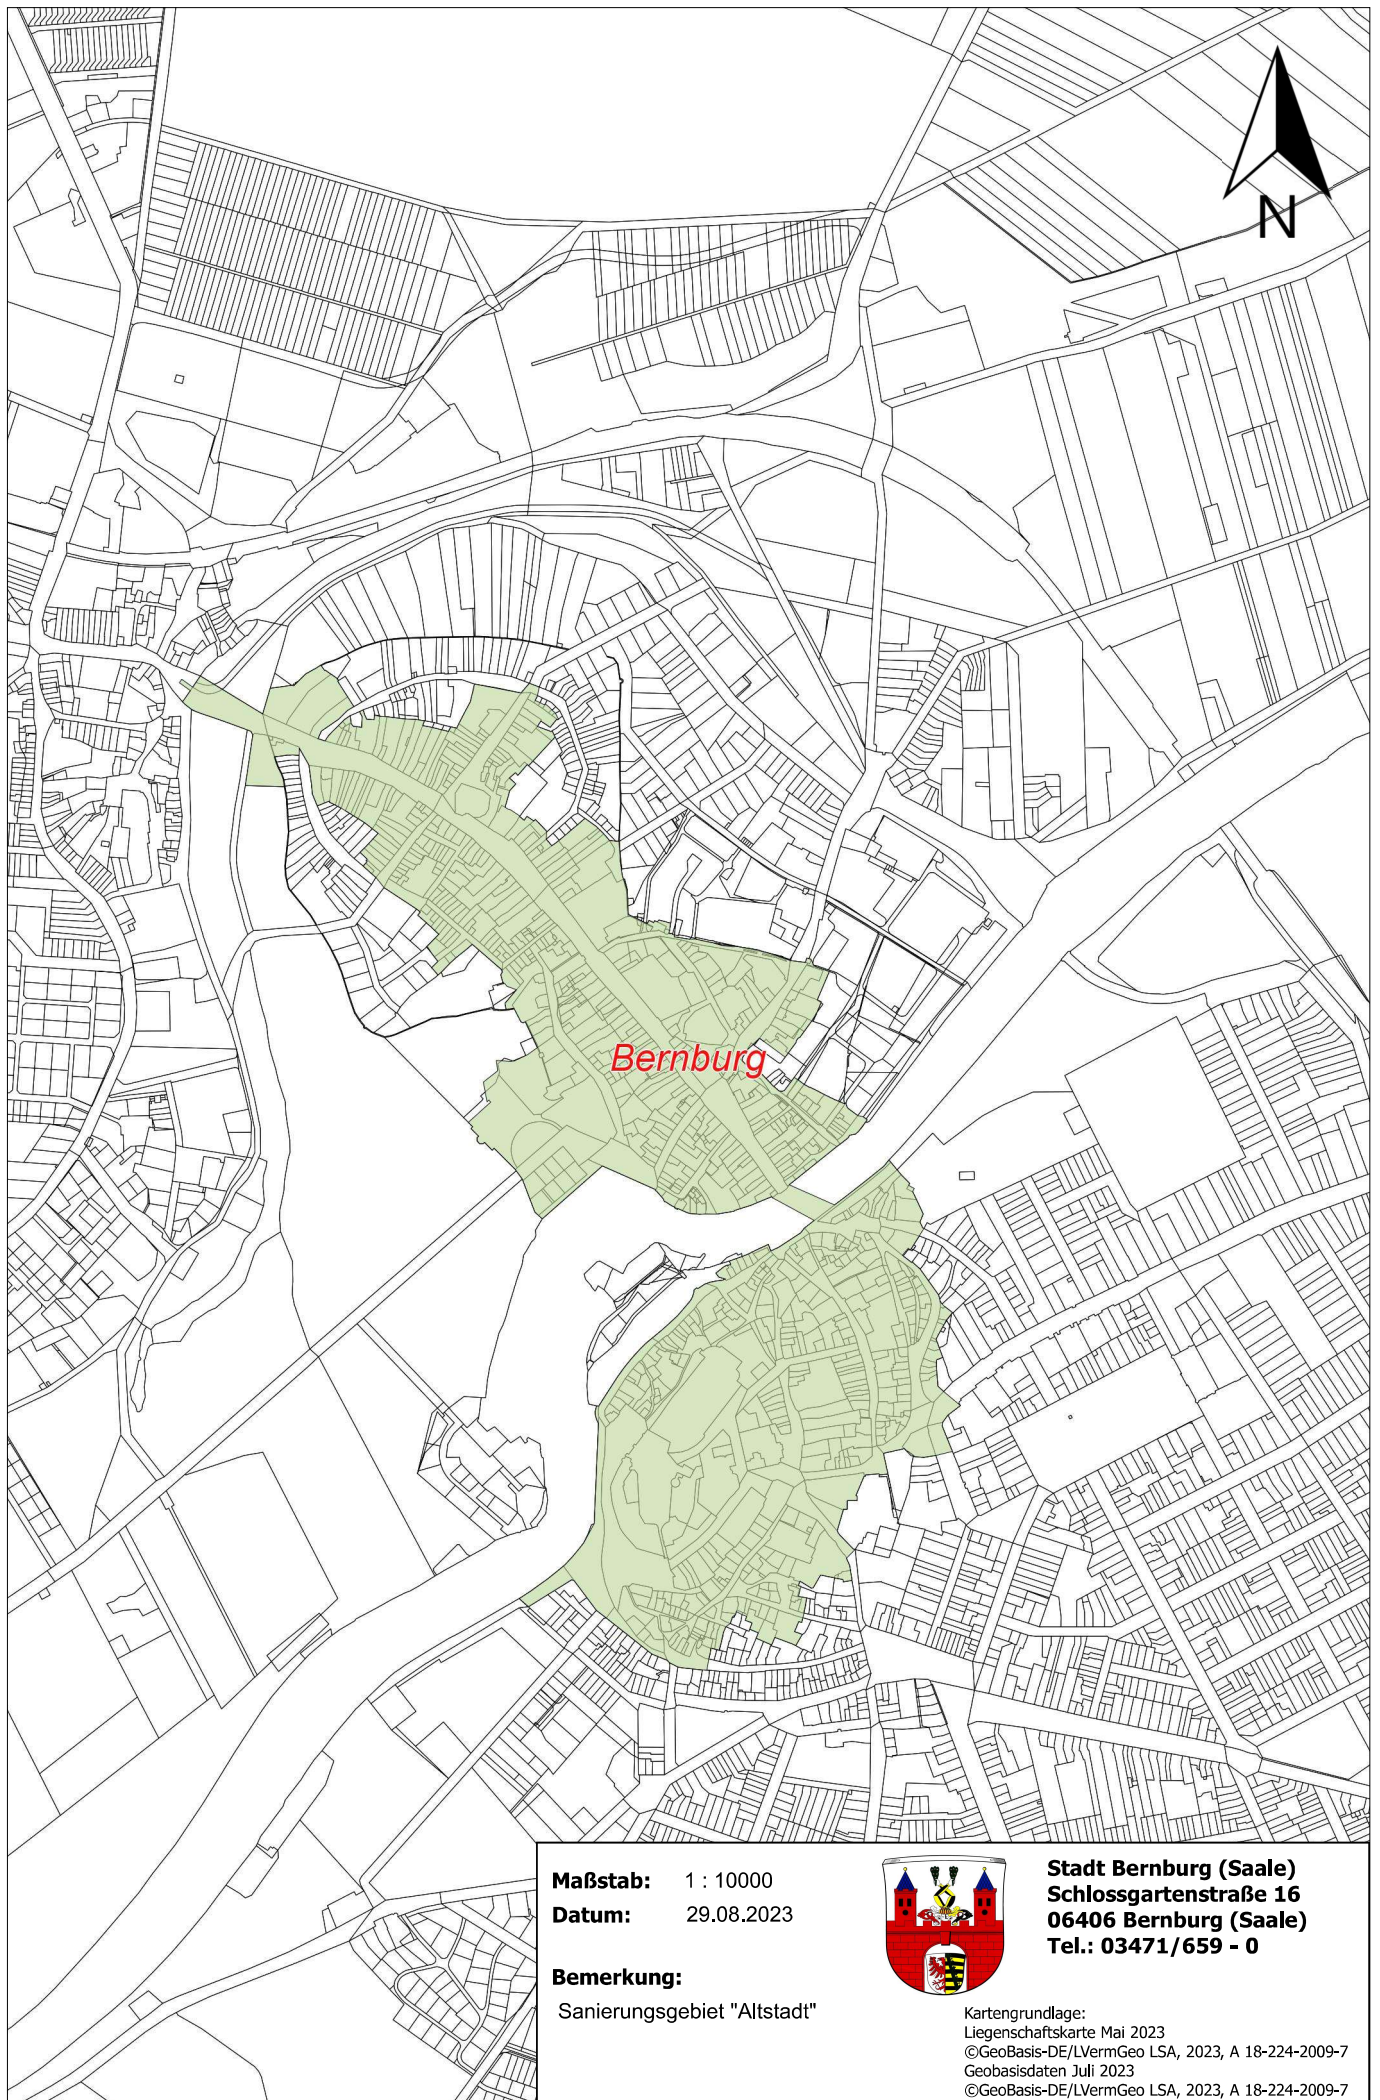

Maßstab: 1 : 10000
Datum: 29.08.2023

Bemerkung:
Sanierungsgebiet "Altstadt"



Stadt Bernburg (Saale)
Schlossgartenstraße 16
06406 Bernburg (Saale)
Tel.: 03471/659 - 0

Kartengrundlage:
Liegenschaftskarte Mai 2023
©GeoBasis-DE/LVermGeo LSA, 2023, A 18-224-2009-7
Geobasisdaten Juli 2023
©GeoBasis-DE/LVermGeo LSA, 2023, A 18-224-2009-7