


D:\PROJEKTE_2024\B-PLAN 4. ÄNDERUNG DES BEBAUUNGSPLANES NR. 57\2. ENTWURFBIOOPTYPEN BESTAND_080524.DWG

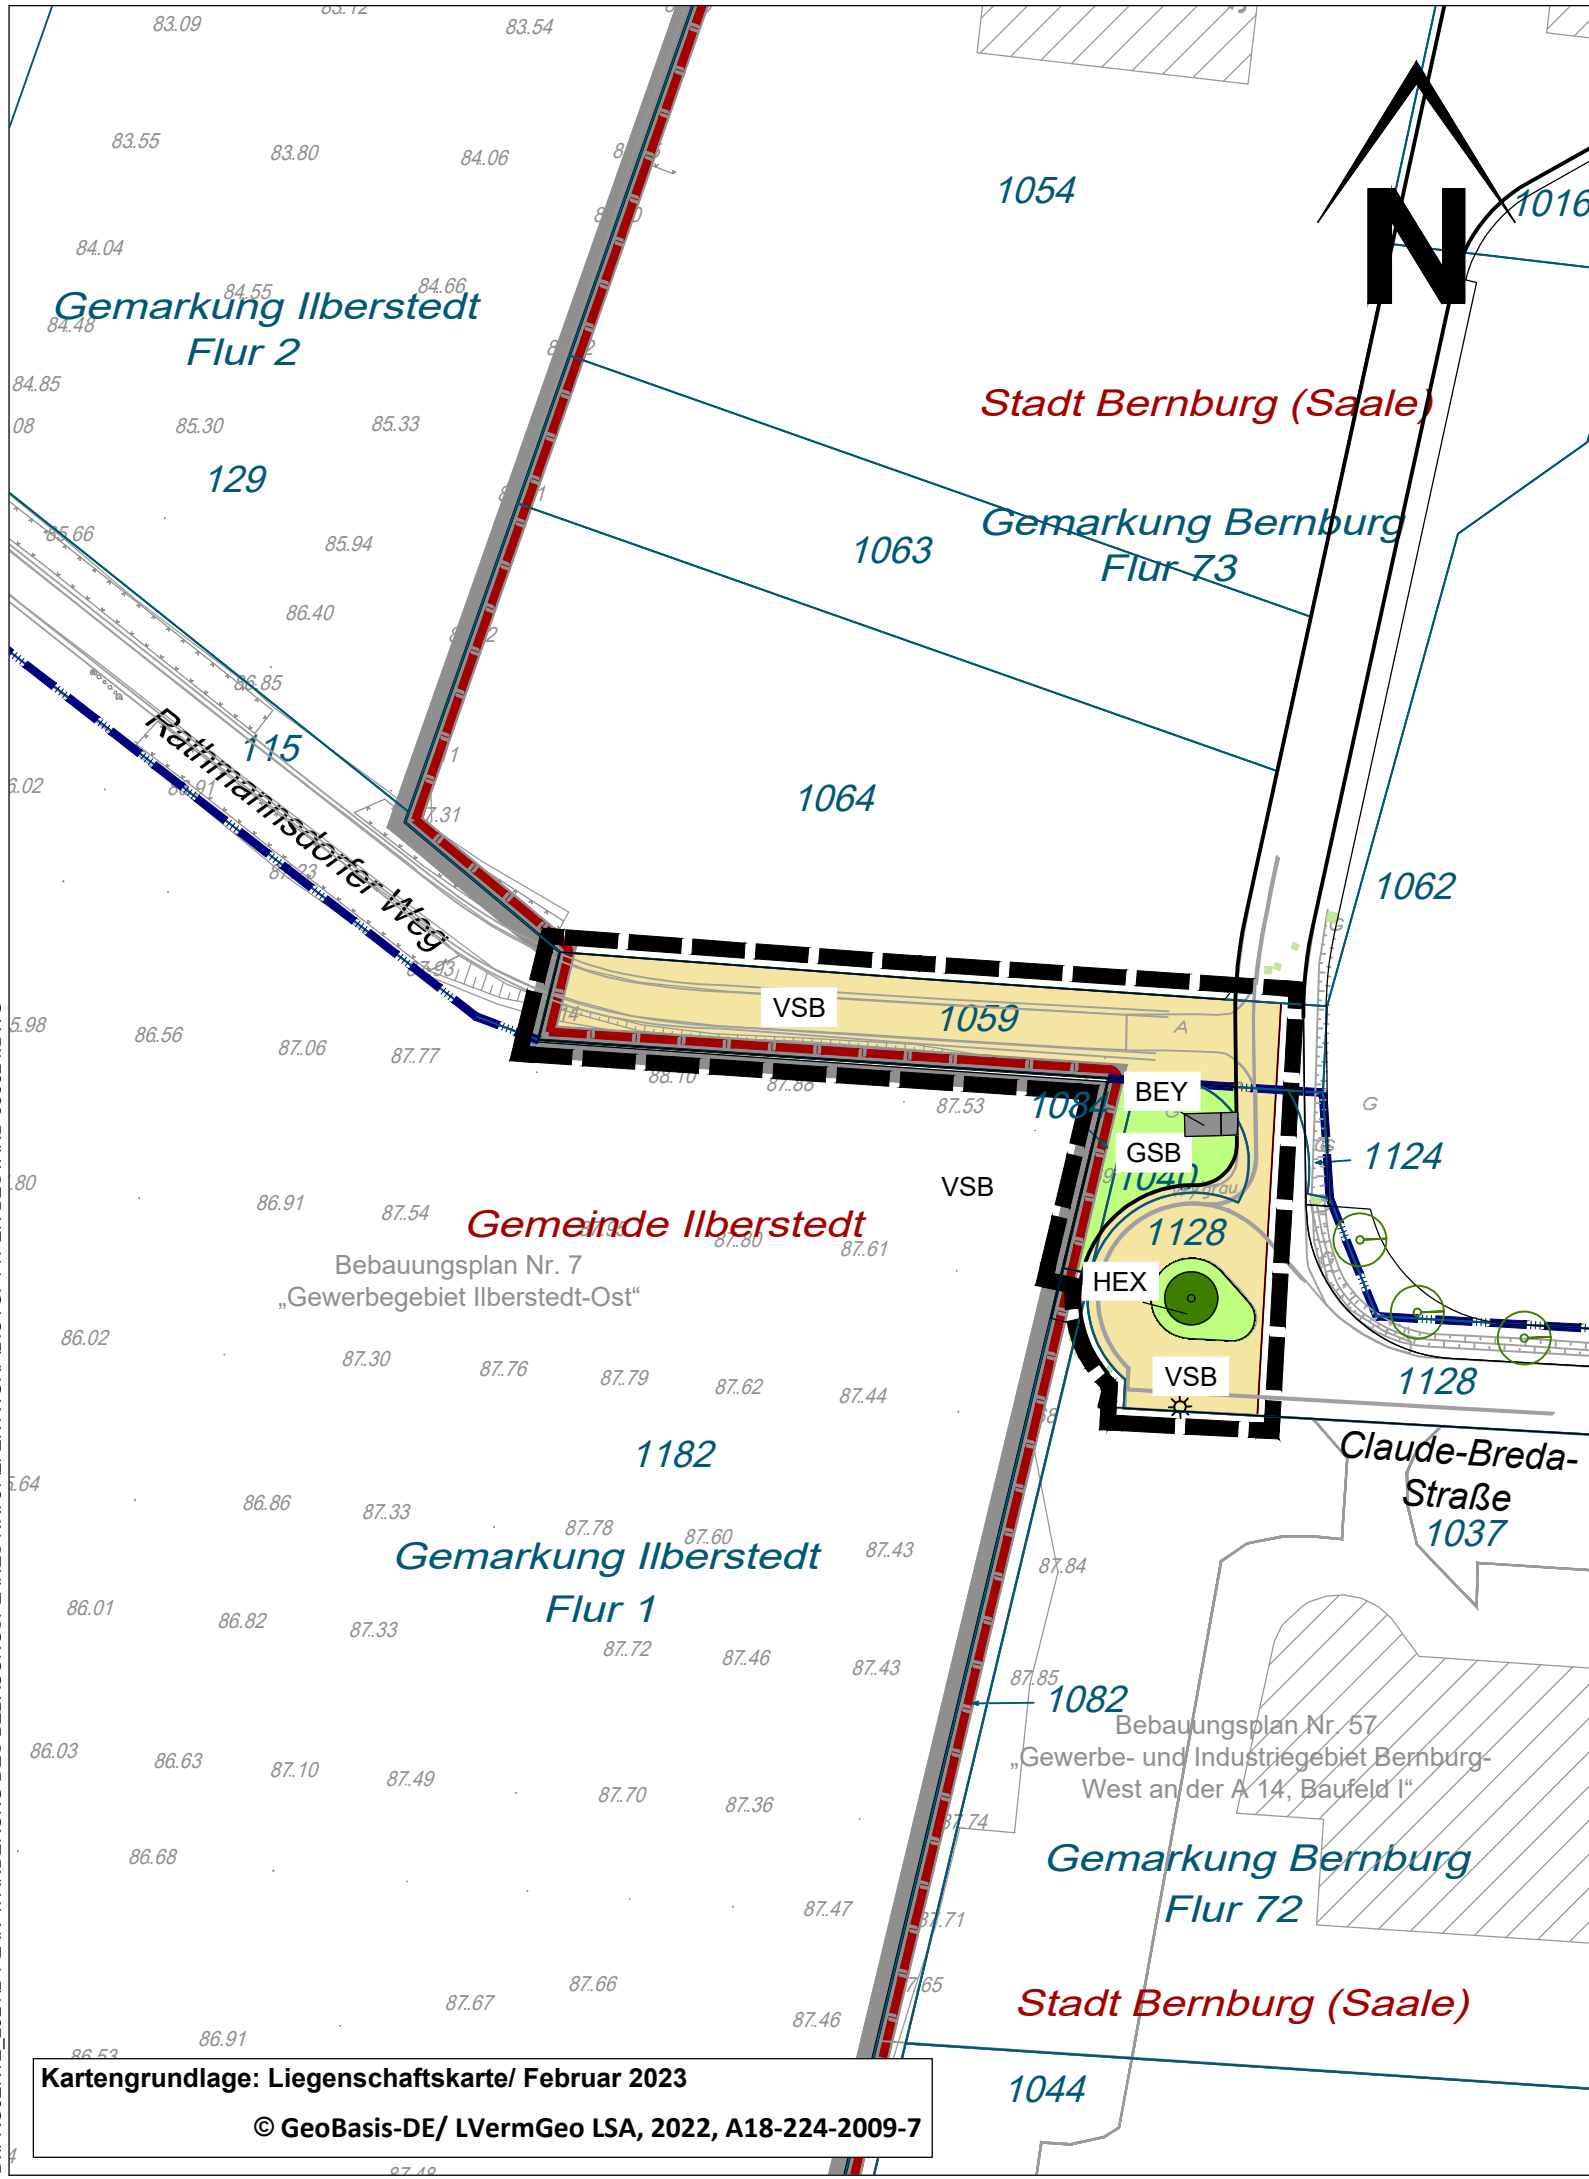

Zeichenerklärung

- BEY - Sonstige Ver- und Entsorgungsanlage
- GSB - Scherrasen
- HEX - Sonstiger Einzelbaum
- VSB - Ein- bis zweispurige Straße (versiegelt)
- Grenze des Plangebietes

Bestandsangaben

- Gemeindegrenze
- Flurgrenze
- Flurstücksgrenze
- Flurstücksnummer
- Gebäudebestand mit Hausnummer
- Höhenangabe in m ü. NHN
- Zaun
- Befestigungswechsel

Nr.	Änderungen bzw. Ergänzungen
	Datum

baumeister

ingenieurbüro gmbh bernburg
planung und beratung

steinstraße 3i
06406 bernburg (saale)
fon 03471 - 313 556
fax 03471 - 313 585
info@baumeister-bernburg.de
www.baumeister-bernburg.de

Projekt: 4. Änderung Bebauungsplan Nr. 57 Kennwort: „Gewerbe- und Industrie- gebiet Bernburg-West an der A 14, Baufeld I“	Projekt-Nr.: 96 195 06,21
Bauherr: Stadt Bernburg (Saale)	Bearbeitet/Datum: Kiebjieß/Zumhasch 08.05.2024 Gezeichnet/Datum: Reinsch 08.05.2024
Planungsteil: Lageplan Biotoptypen Bestand	Maßstab: 1 : 1.000

Planungsstand: LANDSCHAFTSPFLEGERISCHER FACHBEITRAG	Plan Nr.: 1.1 Anlage:
---	-----------------------------

Kartengrundlage: Liegenschaftskarte/ Februar 2023
 © GeoBasis-DE/ LVermGeo LSA, 2022, A18-224-2009-7