

VERFAHRENSVERMERKE

Aufgrund des § 1 Abs. 3 Satz 1 Baugesetzbuch (BauGB) in der Fassung der Bekanntmachung vom 23.09.2004 (BGBl. I S. 2414), zuletzt geändert durch Artikel 6 des Gesetzes vom 20.10.2015 (BGBl. I S. 1722) hat der Stadtrat der Stadt Bernburg (Saale) die 2. Änderung des wirksamen Flächennutzungsplanes der (ehemaligen) Gemeinde Poley, Kennwort: „Tagesanlagen der ehemaligen Ziegelei Wienerberger“ beschlossen.

Bernburg (Saale),
Oberbürgermeister

1. Der Stadtrat der Stadt Bernburg (Saale) hat am den Aufstellungsbeschluss zur 2. Änderung des wirksamen Flächennutzungsplanes der (ehemaligen) Gemeinde Poley, Kennwort: „Tagesanlagen der ehemaligen Ziegelei Wienerberger“ gefasst.
Der Beschluss wurde gemäß § 2 Abs. 1 BauGB am ortsüblich öffentlich bekannt gemacht.

Bernburg (Saale),
Oberbürgermeister

2. Der Stadtrat der Stadt Bernburg (Saale) stimmte am dem Entwurf der 2. Änderung des wirksamen Flächennutzungsplanes der (ehemaligen) Gemeinde Poley, Kennwort: „Tagesanlagen der ehemaligen Ziegelei Wienerberger“ sowie der Begründung zu und beschloss die öffentliche Auslegung gemäß § 3 Abs. 2 BauGB.

Bernburg (Saale),
Oberbürgermeister

3. Der Entwurf der 2. Änderung des wirksamen Flächennutzungsplanes der (ehemaligen) Gemeinde Poley, Kennwort: „Tagesanlagen der ehemaligen Ziegelei Wienerberger“, bestehend aus der Planzeichnung sowie der Begründung, hat in der Zeit vom bis einschließlich während folgender Zeiten:
Montag bis Freitag 8.00 bis 12.00 Uhr,
Dienstag 14.00 bis 18.00 Uhr,
Donnerstag 14.00 bis 16.00 Uhr,
gemäß § 3 Abs. 2 BauGB öffentlich ausgelegt.

Bernburg (Saale),
Oberbürgermeister

4. Die von der Planung berührten Behörden und sonstigen Träger öffentlicher Belange sind am nach § 4 Abs. 2 BauGB zur Abgabe einer Stellungnahme aufgefordert worden.

Bernburg (Saale),
Oberbürgermeister

5. Der Stadtrat der Stadt Bernburg (Saale) hat die vorgebrachten Anregungen der Öffentlichkeit sowie die Stellungnahmen der Behörden und sonstigen Träger öffentlicher Belange nach § 1 Abs. 7 BauGB in der Sitzung am abgewogen. Das Ergebnis ist mitgeteilt worden.

Bernburg (Saale),
Oberbürgermeister

6. Der Stadtrat der Stadt Bernburg (Saale) beschloss am die 2. Änderung des wirksamen Flächennutzungsplanes der (ehemaligen) Gemeinde Poley, Kennwort: „Tagesanlagen der ehemaligen Ziegelei Wienerberger“, bestehend aus der Planzeichnung und stimmte der Begründung zu.

Bernburg (Saale),
Oberbürgermeister

7. Die Genehmigung der 2. Änderung des wirksamen Flächennutzungsplanes der (ehemaligen) Gemeinde Poley, Kennwort: „Tagesanlagen der ehemaligen Ziegelei Wienerberger“ wurde mit Verfügung der höheren Verwaltungsbehörde vomerteilt. AZ

Bernburg (Saale),
Salzlandkreis

8. Die 2. Änderung des wirksamen Flächennutzungsplanes der (ehemaligen) Gemeinde Poley, Kennwort: „Tagesanlagen der ehemaligen Ziegelei Wienerberger“ wird hiermit ausgefertigt.

Bernburg (Saale),
Oberbürgermeister



Ausschnitt aus dem wirksamen FNP

Liegenschaftskarte/Januar 2014
© GeoBasis-DE/LVermGeo LSA, 2014, A18-224-2009-7



2. Änderung des FNP

Liegenschaftskarte/Januar 2014
© GeoBasis-DE/LVermGeo LSA, 2014, A18-224-2009-7

Zeichenerklärung für den Änderungsbereich

- Gewerbliche Bauflächen
- Fläche für die Gewinnung von Bodenschätzen
- Umgrenzung der Flächen, deren Böden erheblich mit umweltgefährdeten Stoffen belastet sind
- Grenze des Flächennutzungsplanes Poley (gleichzeitig Gemarkungsgrenze)
- Grenze der 2. Flächennutzungsplanänderung

9. Die Erteilung der Genehmigung der 2. Änderung des wirksamen Flächennutzungsplanes der (ehemaligen) Gemeinde Poley, Kennwort: „Tagesanlagen der ehemaligen Ziegelei Wienerberger“ sowie die Stelle, bei der der Plan auf Dauer während der Dienststunden von jedermann eingesehen werden kann und über den Inhalt Auskunft zu erhalten ist, sind am im Amtsblatt der Stadt Bernburg (Saale) ortsüblich öffentlich bekannt gemacht worden. In der Bekanntmachung ist auf die Geltendmachung der Verletzung von Vorschriften sowie auf die Rechtsfolgen (§ 215 BauGB) und weiter auf die Fälligkeit und das Erlöschen von Entschädigungsansprüchen (§ 44 BauGB) hingewiesen worden.
Mit dieser Bekanntmachung wird die 2. Änderung des wirksamen Flächennutzungsplanes der (ehemaligen) Gemeinde Poley, Kennwort: „Tagesanlagen der ehemaligen Ziegelei Wienerberger“ am wirksam.

Bernburg (Saale),
Oberbürgermeister

Stadt Bernburg (Saale)




2. Änderung des wirksamen Flächennutzungsplanes der (ehemaligen) Gemeinde Poley, Kennwort: „Tagesanlagen der ehemaligen Ziegelei Wienerberger“

Verfahrensstand: Entwurf

Maßstab: 1 : 10.000

Datum: 13.12.2016

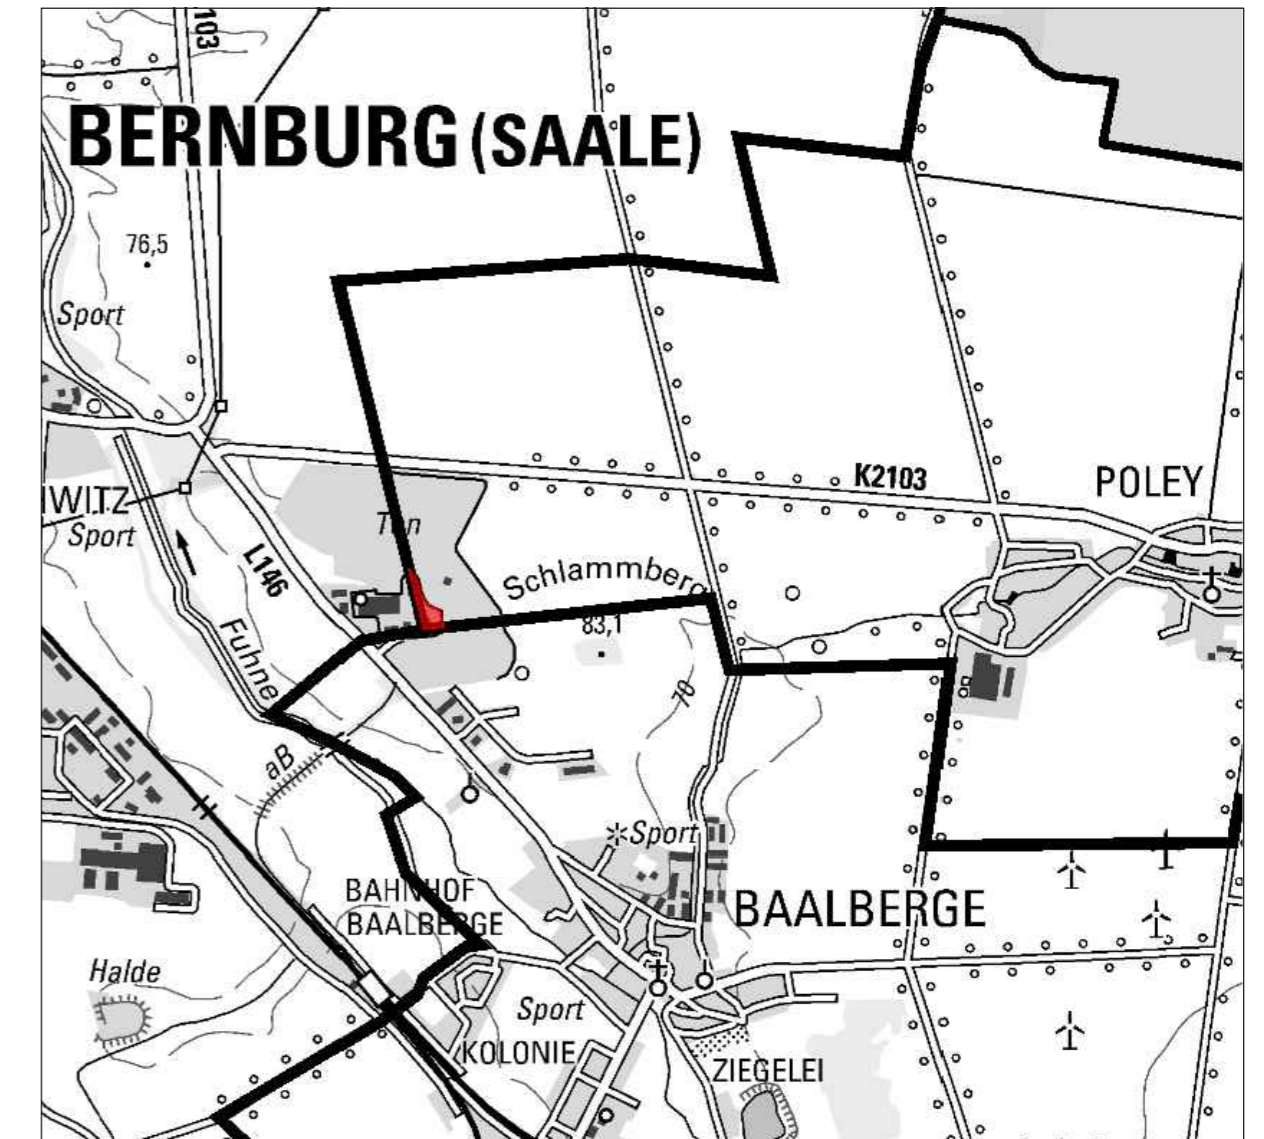

Kartengrundlage: Geobasisdaten/Juli 2015
© GeoBasis-DE/LVermGeo LSA, 2015, A18-224-2009-7

PLANVERFASSER: STADT BERNBURG (SAALE)
Planungsamt
Schlossgartenstraße 16
06406 Bernburg (Saale)
E-Mail: frank.wiemann.stadt@bernburg.de
Tel.: 03471/659-626
Fax: 03471/659-300

