


Anlage zur Beschlussvorlage Nr. 591/17

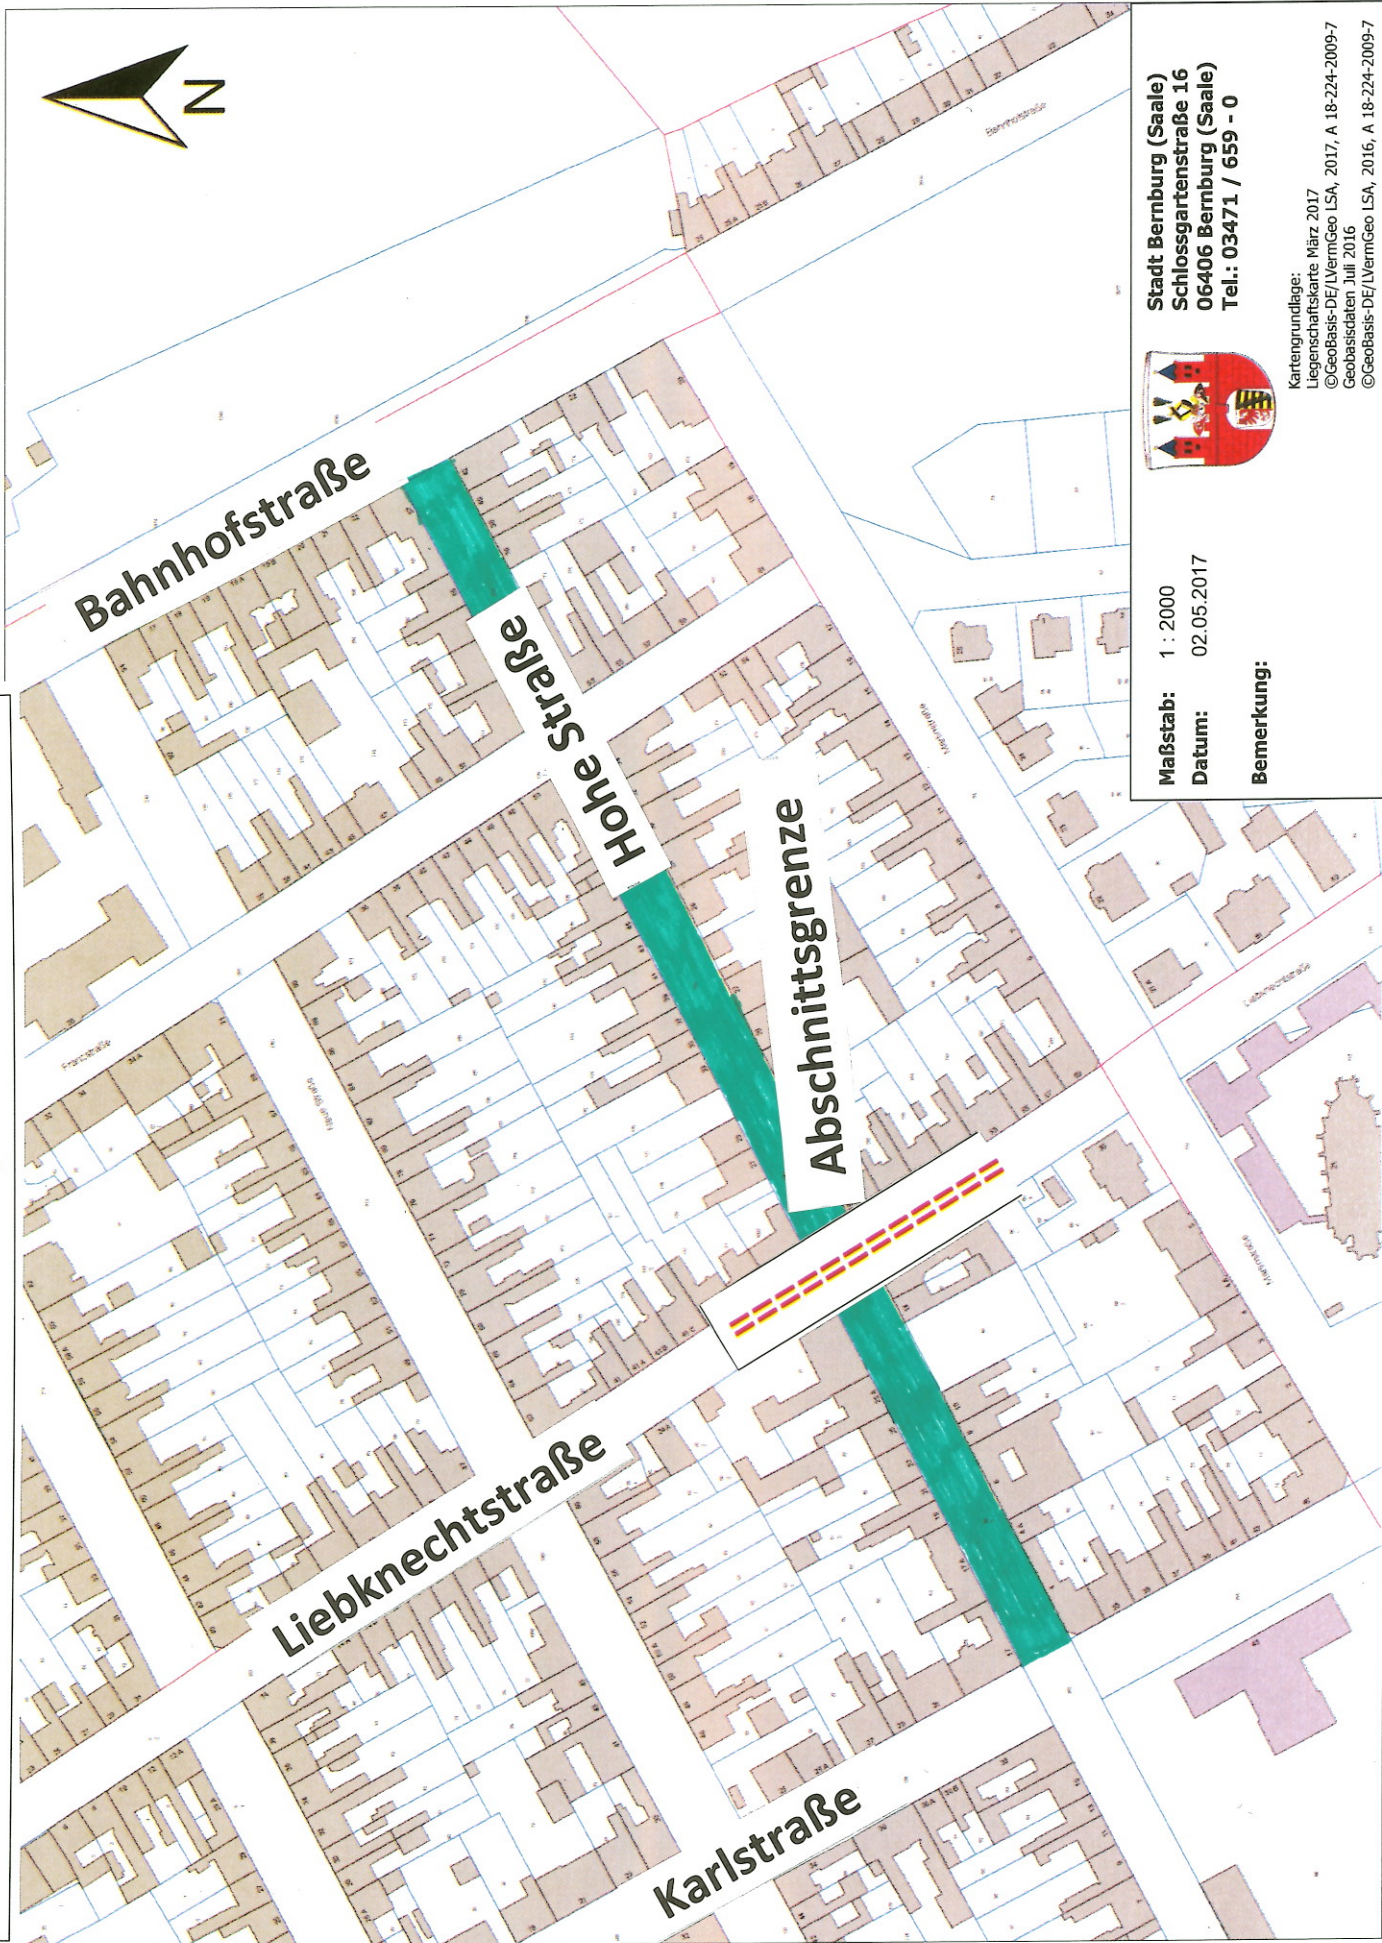

Stadt Bernburg (Saale)  
Schlossgartenstraße 16  
06406 Bernburg (Saale)  
Tel.: 03471 / 659 - 0

Maßstab: 1 : 2000  
Datum: 02.05.2017

Bemerkung:

Kartengrundlage:  
Liegenschaftskarte März 2017  
© GeoBasis-DE/LVermGeo LSA, 2017, A 18-224-2009-7  
Geobasisdaten Juli 2016  
© GeoBasis-DE/LVermGeo LSA, 2016, A 18-224-2009-7