


Regelprofil - Zwischenausbau Erschließungsstraße C

M 1 : 50

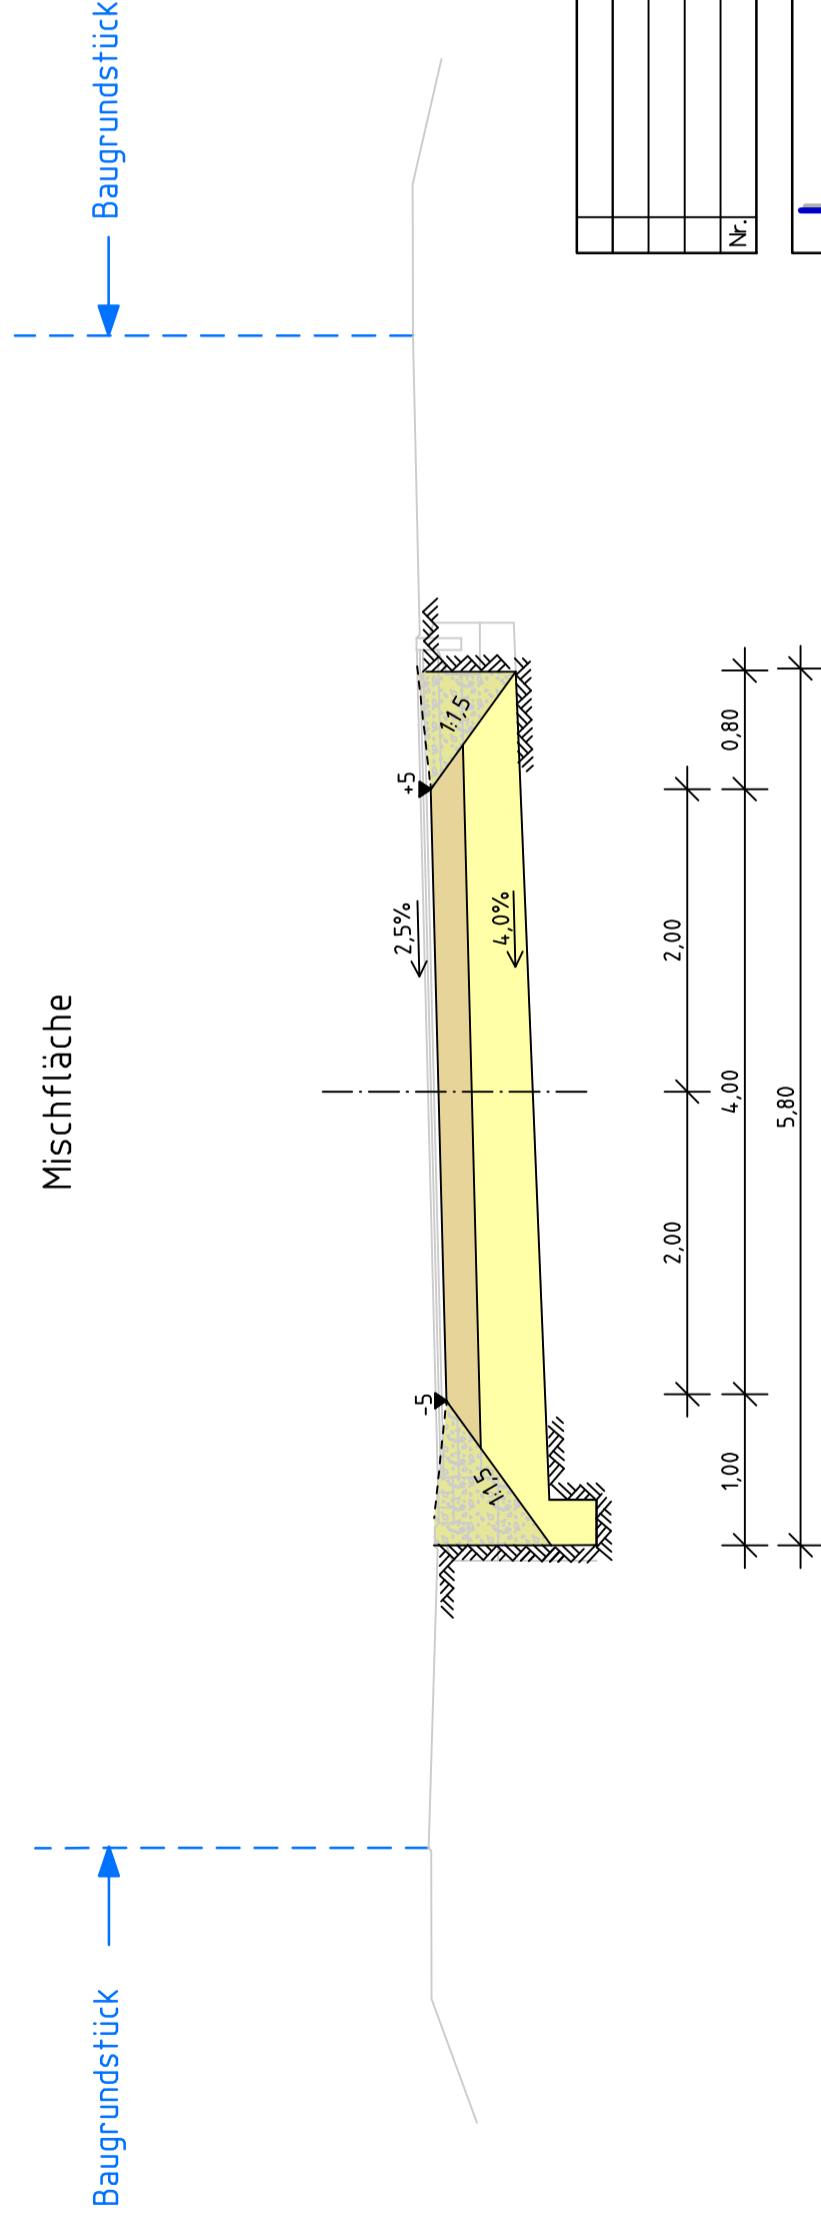

Mischfläche Zwischenausbau

20 cm Schottertragschicht, B 1, 0/32, $E_{vr} \geq 150 \text{ MPa}$
 34 cm Frostschutzschicht, B 2, 0/45, $E_{vr} \geq 120 \text{ MPa}$
 54 cm Gesamtaufbaustärke
 Planum $E_{vr} \geq 4,5 \text{ MPa}$

BVL 356/16 - Anlage 4

Nr.	Änderungen bzw. Ergänzungen	Datum

baumeister
 ingenieurbüro gmbh bernburg
 planung und beratung

steinstrasse 3j
 06406 bernburg (saale)
 fon 03471 - 313 556
 fax 03471 - 313 585
 info@baumeister-bernburg.de
 www.baumeister-bernburg.de

Projekt:	Erschließung des Wohngebietes "Süd-West" in Bernburg (Saale)	Projekt-Nr.:	96 105 02.14
Bauherr:	Bernburger Wohnstättengesellschaft mbH	Bearbeitet/Datum:	Jastrów 02.02.2016
Planungsteil:	Regelprofil - Zwischenausbau Erschließungsstraße C	Gezeichnet/Datum:	Reinsch 02.02.2016
		Maßstab:	1:50

Planungsstand:	ENTWURFSPLANUNG	Plan Nr.:	2.0.1
		Anlage:	4