


Regelprofil - Zwischenausbau Erschließungsstraßen A, D und E

M 1 : 50

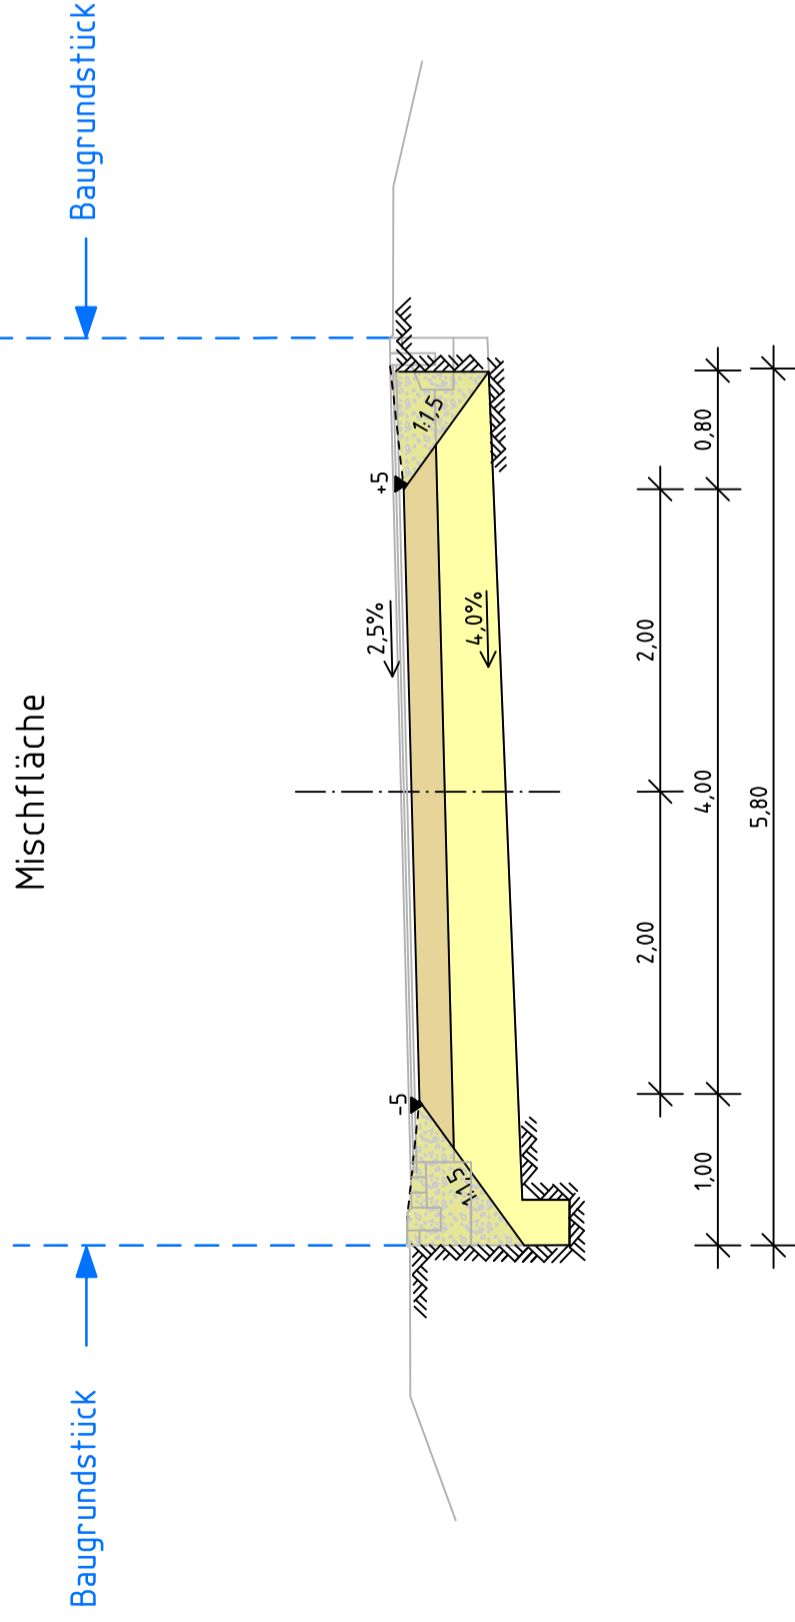

Mischfläche Zwischenausbau


- 20 cm Schottertragschicht, B 1, 0/32, $E_{v2} \geq 150 \text{ MPa}$
- 34 cm Frostschutzschicht, B 2, 0/45, $E_{v2} \geq 120 \text{ MPa}$
- 54 cm Gesamtaufbaustärke
- Planum $E_{v2} \geq 45 \text{ MPa}$

BVL 356/16 - Anlage 5

Nr.	Änderungen bzw. Ergänzungen	Datum

baumeister
ingenieurbüro gmbh bernburg
planung und beratung

steinstrasse 3i
06406 bernburg (saale)
fon 03471 - 313 556
fax 03471 - 313 585
info@baumeister-bernburg.de
www.baumeister-bernburg.de

Projekt: Erschließung des Wohngebiets "Süd-West" in Bernburg (Saale)	Projekt-Nr.: 96 105 02.14
Bauherr:  Bernburger Wohnstättengesellschaft mbH	Bearbeitet/Datum: Jasfrow 02.02.2016
Planungsteil: Regelprofil - Zwischenausbau Erschließungsstraßen A, D und E	Gezeichnet/Datum: Reinsch 02.02.2016
	Maßstab: 1:50

Planungsstand: ENTWURFSPLANUNG	Plan Nr.: 2.0.3
	Anlage: 4