


Regelprofil - Endausbau Erschließungsstraßen A, D und E

M 1 : 50

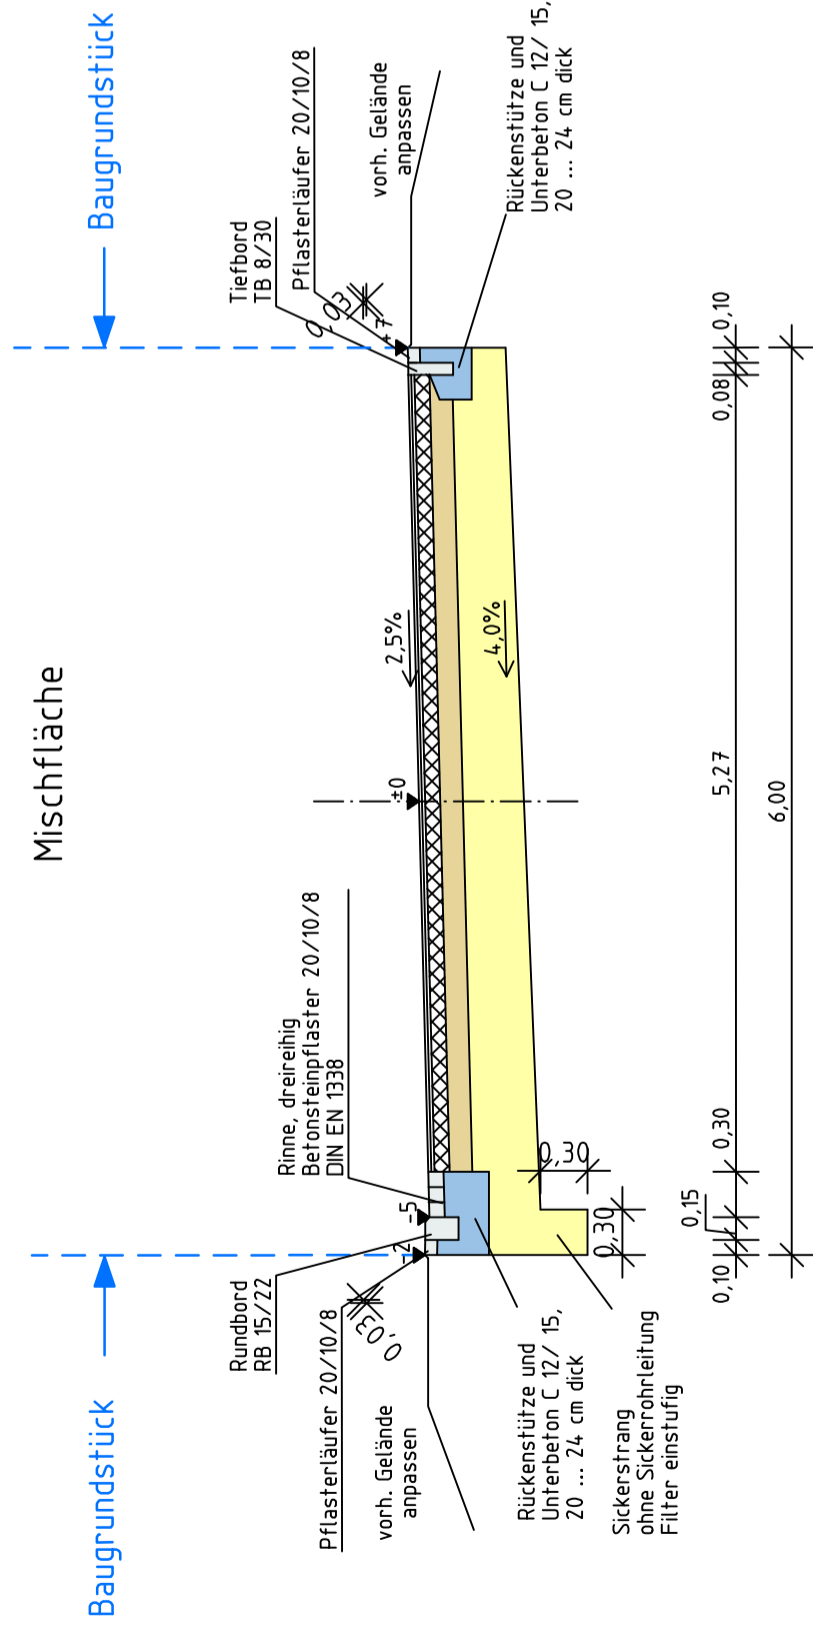

Mischverkehrsfläche Belastungsklasse Bk1,8
RSt0 12, Tafel 1, Zeile 3,
Bauweise mit Asphaltdecke


- 4 cm Asphaltdeckschicht AC 11 D N (50/70)
 - 12 cm Asphalttragschicht AC 32 T N (50/70)
 - 15 cm Schottertragschicht B1, 0/32, $E_{vt} \geq 150 \text{ MPa}$
 - 34 cm Frostschuttschicht B2, 0/45, $E_{vt} \geq 120 \text{ MPa}$
 - 65 cm Gesamtaufbautärke
- Planum $E_{vt} \geq 45 \text{ MPa}$

BVL 356/16 - Anlage 7

Nr.	Änderungen bzw. Ergänzungen	Datum

baumeister
ingenieurbüro gmbh bernburg
planung und beratung

steinstrasse 3i
06406 bernburg (saale)
fon 03471 - 313 556
fax 03471 - 313 585
info@baumeister-bernburg.de
www.baumeister-bernburg.de

Projekt: Erschließung des Wohngebiets "Süd-West" in Bernburg (Saale)	Projekt-Nr.: 96 105 02.14
Bauherr:  Bernburger Wohnstättengesellschaft mbH	Bearbeitet/Datum: Jasfrow 02.02.2016
Planungsteil: Regelprofil - Endausbau Erschließungsstraßen A, D und E	Gezeichnet/Datum: Reinsch 02.02.2016
	Maßstab: 1:50

Planungsstand: ENTWURFSPLANUNG	Plan Nr.: 2.0.4
	Anlage: 4