



Straßenquerschnitt 2
Plömmitzer Straße
Station 0 + 100.000

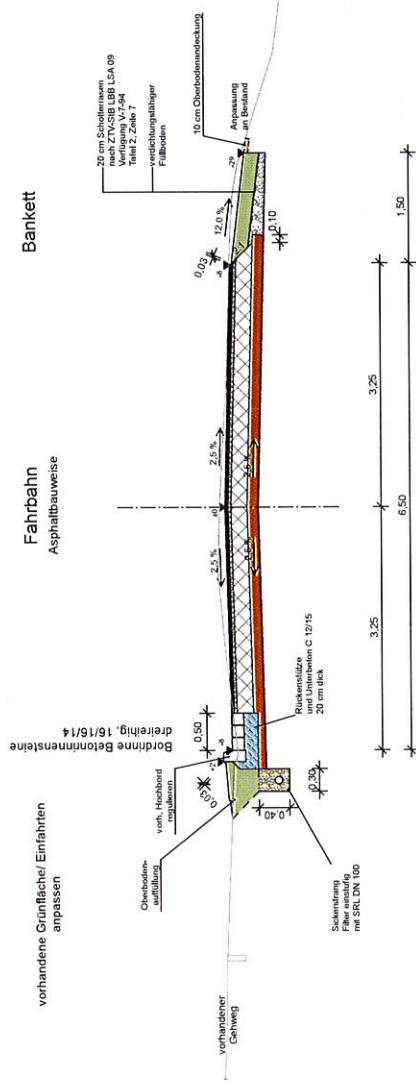

- Fahrbahn**
Bauweise mit vollgebundenem Oberbau,
Bauklasse IV BSSO 01, Tafel 4, Zeile 1.
4 cm Asphaltbinder AC 11 D 5
2 cm Asphaltobertragsschicht AC 32 T 5
30 cm Gesamtaufbautiefe
Planum E₁ ≥ 45 MN/m²
15 cm Bodenverfestigung (HCT) nach ZTV Asphalt-SIE 07
Für alle Einbauten gilt zusätzlich: ZTV-SIS LBB LSA 09

baummeister Ingenieurbüro GmbH Bergburg Planung und Beratung	Steinstraße 26 06464 Bergburg (Spreitz) Tel: 03471 313 356 Fax: 03471 313 363 www.baumeister-berenburg.de	Name Jastrow Datum 01.11.2017 bearbeitet 01.11.2017 gezeichnet geprüft
	Landesstraßenbaubehörde Sachsen-Anhalt Regionalbereich West	Name Datum geprüft

	Landesstraßenbaubehörde Sachsen-Anhalt Regionalbereich West	Name Datum geprüft
---	--	--------------------------

Nr.	Art der Änderung	Datum	Zeichen

AUSFÜHRUNGSPLANUNG

Straßenbauverwaltung Landesstraßenbaubehörde Sachsen-Anhalt Regionalbereich West Straße / Abschn.-Nr. / Station: L 149 0+0.000 bis L 149 0+548.759 PROJIS-Nr.:	Unterlage / Blatt-Nr.: 14 / 2 Straßenquerschnitt 2 Plömmitzer Straße Station 0+100.000 Maßstab: 1 : 50
---	--

L 149 OD Blendorf Bau-km 0+0.000 bis 0+548.759	zur Ausführung freigegeben: Landesstraßenbaubehörde Sachsen-Anhalt Regionalbereich West Rabanne 4 38620 Halberstadt _____, den _____, den _____
aufgestellt: Landesstraßenbaubehörde Sachsen-Anhalt Regionalbereich West Rabanne 4 38620 Halberstadt _____, den _____, den _____	_____, den _____, den _____

CSMBT

Anlage 5
zur BV
7411 AB