Straßenquerschnitt 5

Unter den Linden
Station 0 + 350.000

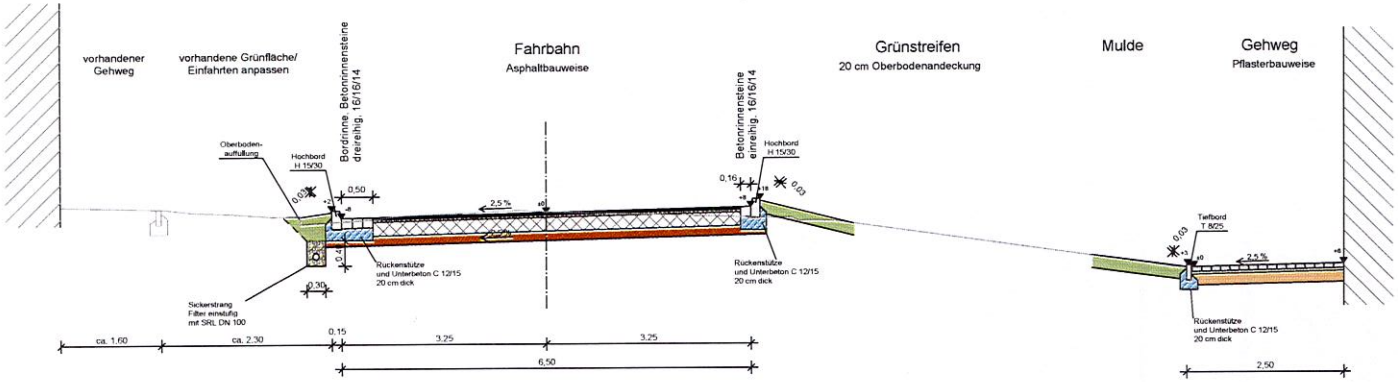

Fahrbahn,
Bauweise mit vollgebundenem Oberbau,
Bauklasse IV RStO 01, Tafel 4, Zeile 1

4 cm	Asphaltbeton AC 11 D S	50/70
4 cm	Asphaltbinder AC 16 B S	50/70
22 cm	Asphalttragschicht AC 32 T S	50/70
30 cm	Gesamtaufbaustärke	

Planumm $E_{v2} \geq 45$ MN/m²
15 cm Bodenverfestigung (HGT) nach ZTV Asphalt-StB 07

Für alle Einbauten gilt zusätzlich ZTV-StB LBB LSA 09

Gehweg,
Pflasterbauweise
RStO 01, Tafel 7, Zeile 3

8 cm	Betonsteinpflaster 20/10/8 DIN EN 1338 DIK
4 cm	Brechsand-Splitt-Gemisch 0/5
18 cm	Schottertragschicht, B 2, 0/45, $E_{v2} \geq 80$ MN/m²
30 cm	Gesamtaufbaustärke

Planum $E_{v2} \geq 45$ MN/m²

baumeister
Ingenieurbüro GmbH Bernburg
Planung und Beratung
Steinstraße 31
06406 Bernburg (Saale)
fon 03471 312 556
fax 03471 313 585
info@baumeister-bernburg.de
www.baumeister-bernburg.de

	Datum	Name
bearbeitet	01.11.2017	Jastrow
gezeichnet	01.11.2017	Rosenhagen
geprüft		

	Datum	Name
geprüft		

Landesstraßenbaubehörde Sachsen-Anhalt
Regionalbereich West

Nr.	Art der Änderung	Datum	Zeichen

AUSFÜHRUNGSPLANUNG

Straßenbauverwaltung
Landesstraßenbaubehörde Sachsen-Anhalt
Regionalbereich West

Straße / Abschn.-Nr. / Station:
L 149 0+0,000 bis L 149 0+548,759

PROJIS-Nr.:

Unterlage / Blatt-Nr.: 14 / 5

Straßenquerschnitt 5
Unter den Linden
Station 0+350,000

Maßstab: 1 : 50

L 149
OD Biendorf

Bau-km 0+0,000 bis 0+548,759

aufgestellt:
Landesstraßenbaubehörde Sachsen-Anhalt
Regionalbereich West
Rabahne 4
38820 Halberstadt

_____, den _____

zur Ausführung freigegeben:
Landesstraßenbaubehörde Sachsen-Anhalt
Regionalbereich West
Rabahne 4
38820 Halberstadt

_____, den _____

Anlage 6
zur BV
7/11/18