


**Variante 1a: mit Caravan in Parallelaufstellung**  
 35 PKW-Stellplätze (-3 Stück im Vergleich zu Variante 1)  
**2 Wohnmobil-Stellplätze** (Maße Wb.: 6,89m x 2,17m gem. EAR)  
 2 PKW-Stellplätze Behinderte  
 Ohne Krad-Stellplätze / oder Wegfall weiterer PKW-Stellplätze.

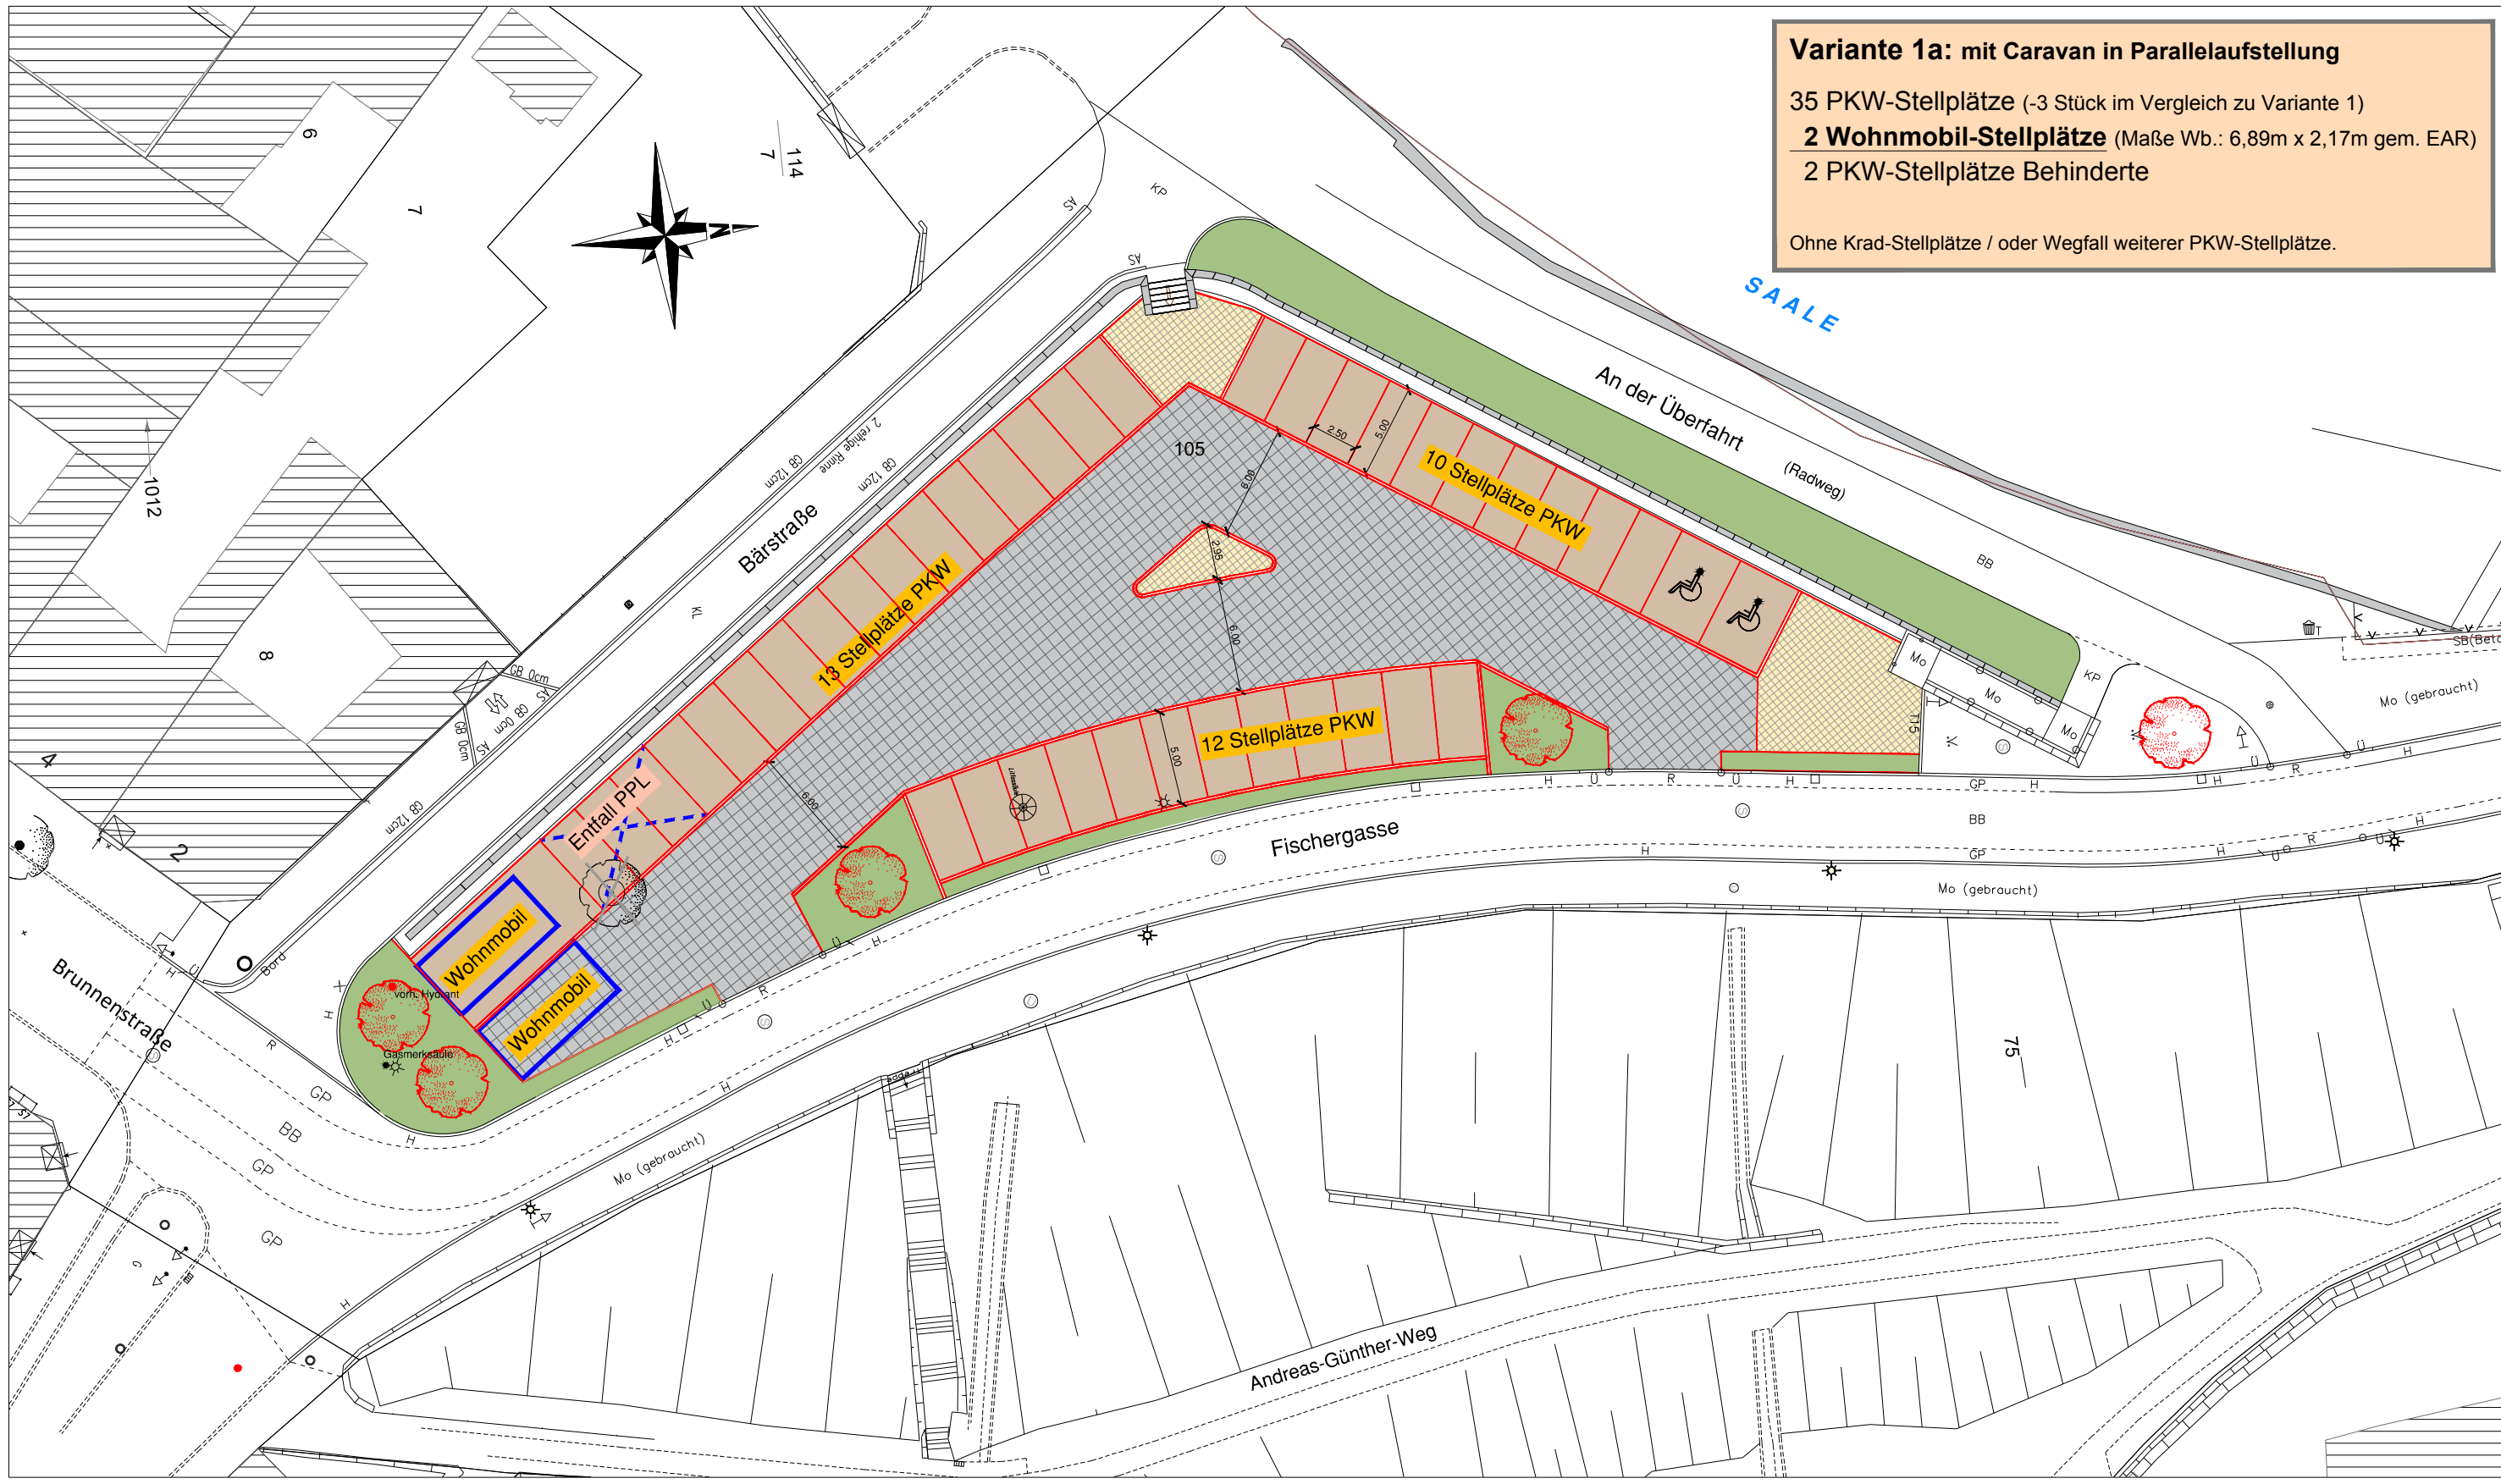

Z:\1218016-Parkplatz\_Schloss\02-Variantenvergleich\LP-V-01ab.DWG

Legende:	
	Fahrspur Parkplatz Großpflaster gebraucht, Passe
	Parkplätze Kleinpflaster
	Gehwegflächen in Mosaikpflaster
	Sandgeschlämmte Wegedecke Stiefmutterkiesfläche
	Grünflächen
	Bäume geplant
	Befestigungsgrenzen / Borde in Naturstein

Auftraggeber:  
**Stadt Bernburg (Saale)**  
 Schloßgartenstraße 16  
 06406 Bernburg



Aufgestellt:  
 IVW Ingenieurbüro für Verkehrs- und  
 Wasserwirtschaftsplanung GmbH  
 Büro Bernburg  
 Friedensallee 30  
 06406 Bernburg



**Ausbau Parkplatz**  
 unterhalb Schlossensemble  
 in Bernburg (Saale)

**Anlage 3.1 zur BVL 813/18**  
 Variantenuntersuchung  
 Lageplan - Variante 1a

Maßstab: ohne  
 Bernburg, den 04.06.2018