


Z:\1218016-Parkplatz-Vorplanung-BVL\Lp-V-02a-BVL.DWG

**Variante 2a, Vorzugsvariante:**  
 34 PKW-Stellplätze  
 2 Wohnmobil-Stellplätze  
 2 PKW-Stellplätze Behinderte  
 5 Krad-Stellplätze

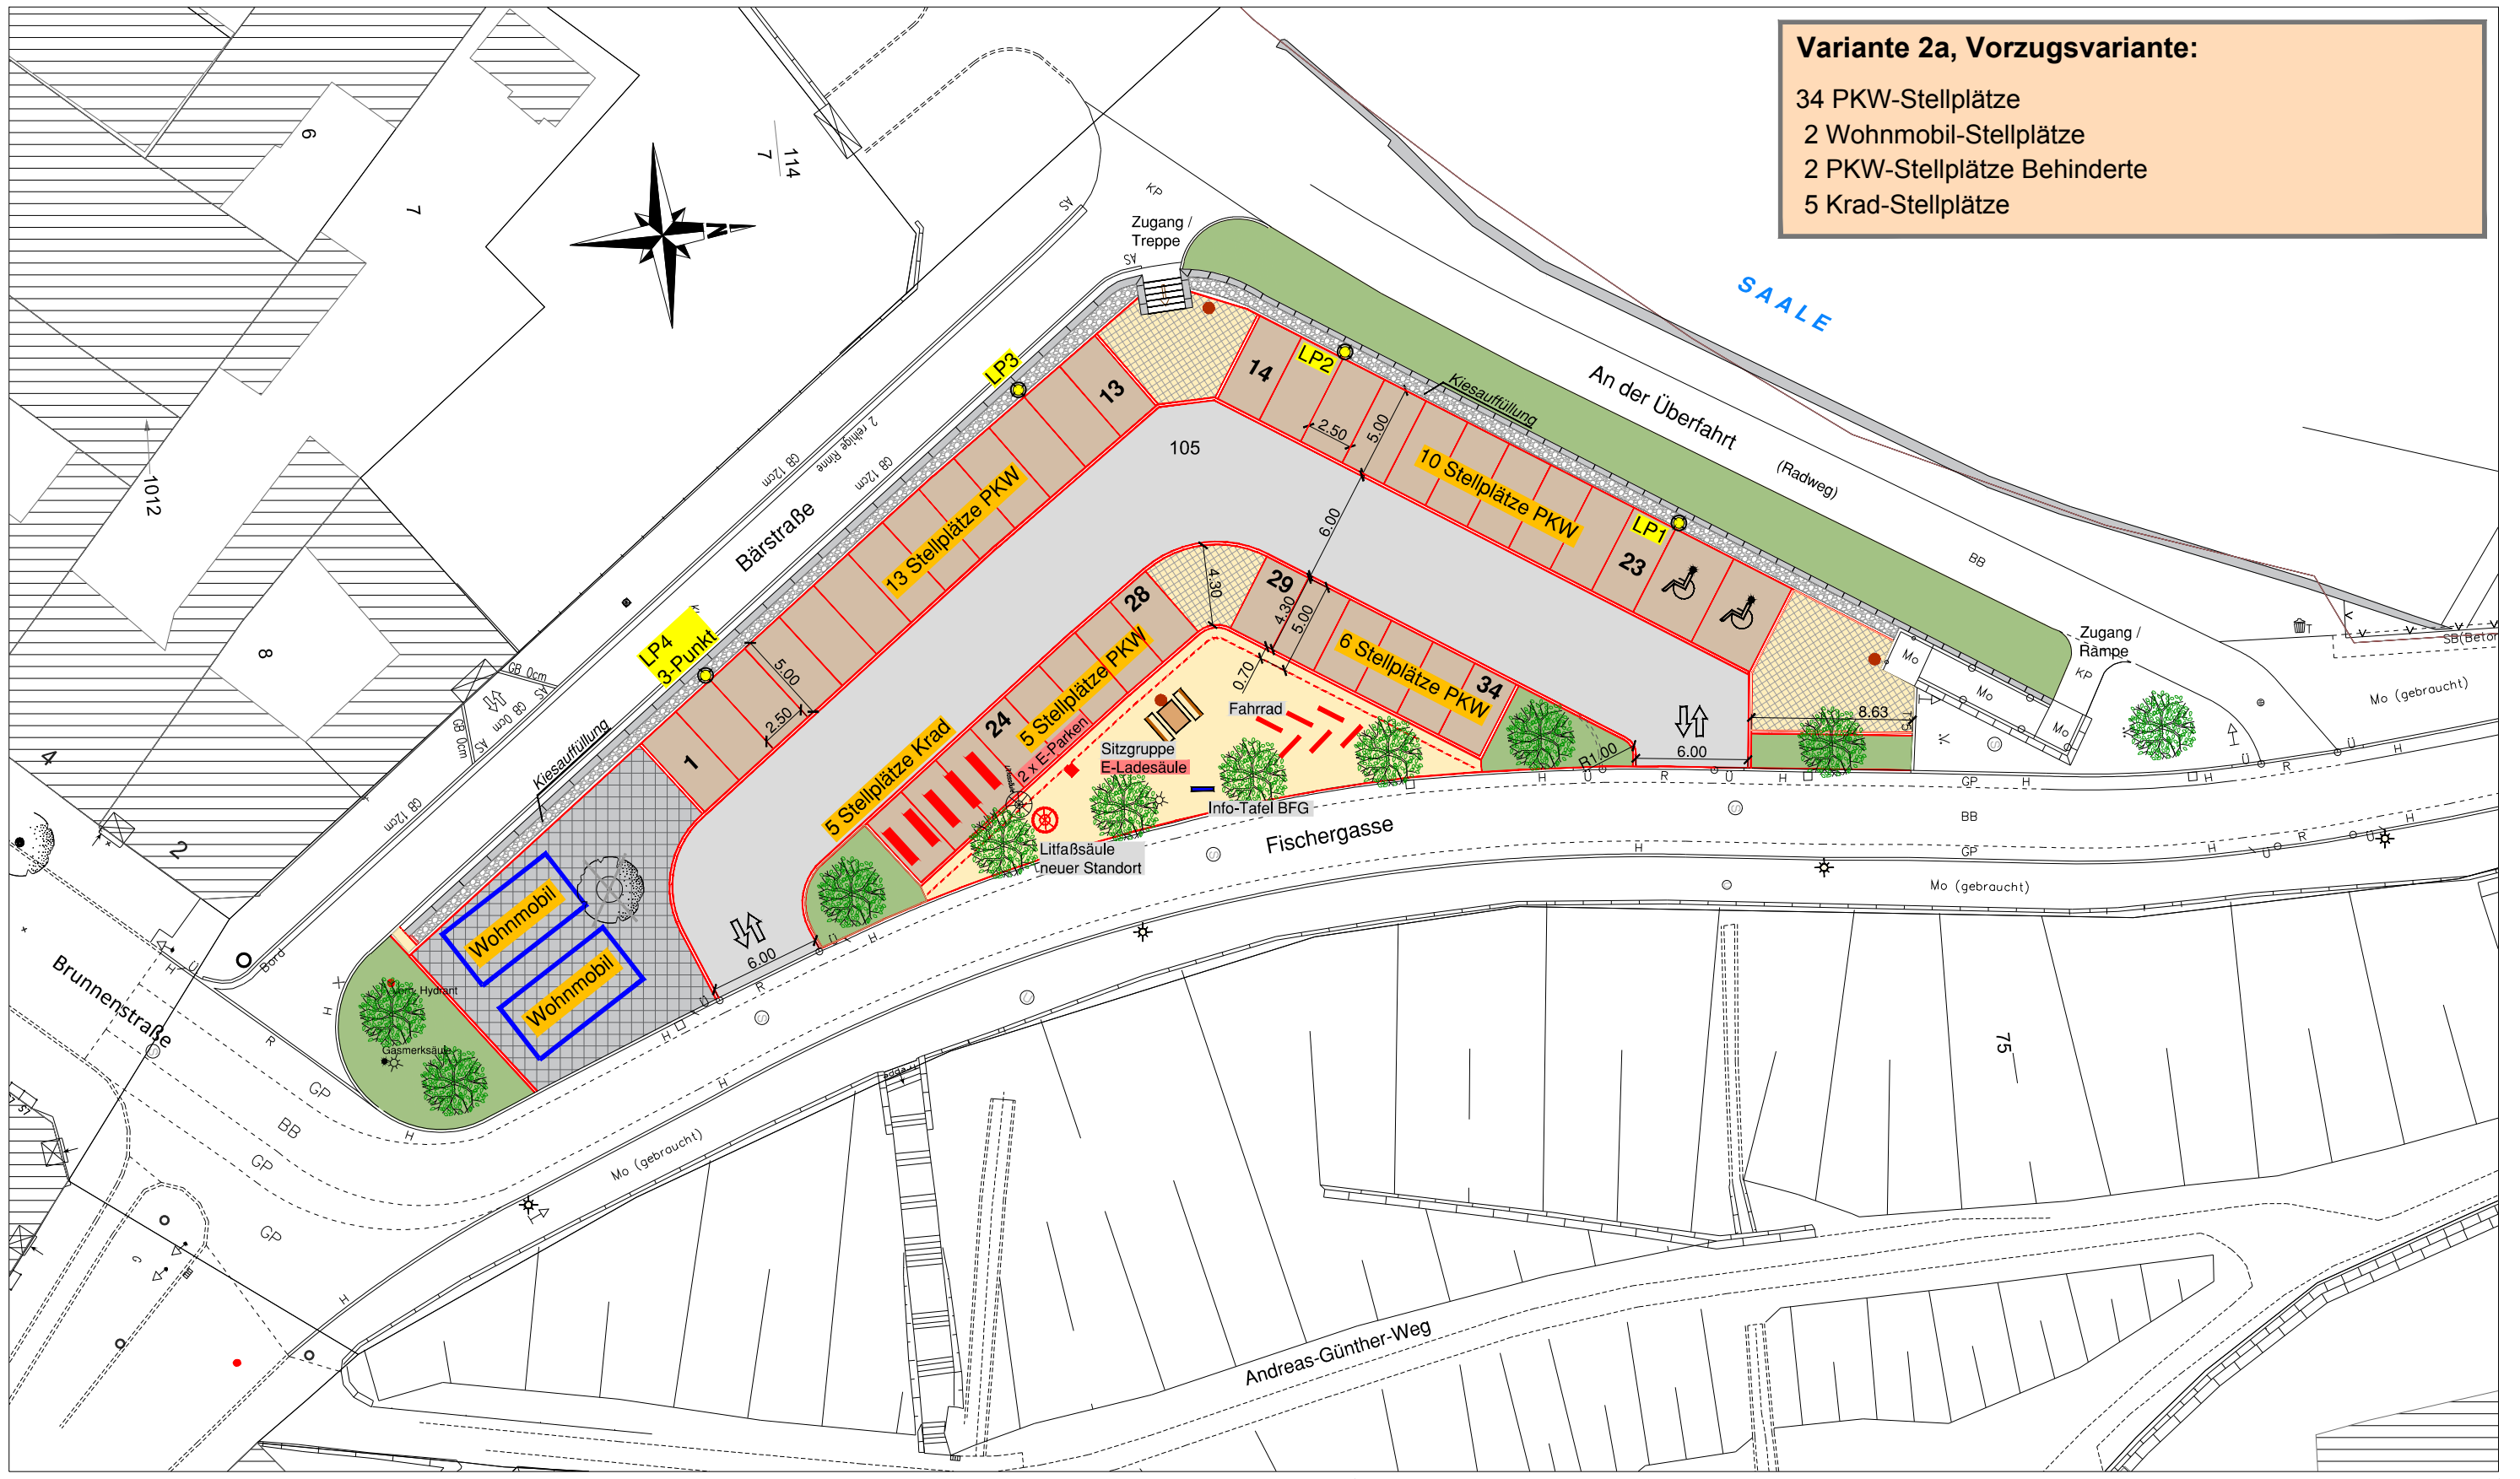

**Legende:**

	Fahrspur in Asphalt		Grünflächen
	Parkplatz Wohnmobile Großpflaster gebraucht, Passe		Sandgeschlämmte Schotterdecke Stiefmutterkies
	Parkplätze Kleinpflaster		Befestigungsgrenzen / Borde in Naturstein
	Gehwegflächen in Mosaikpflaster		Papierkorb / Leuchte neu, "Alt Berlin"

Auftraggeber:  
**Stadt Bernburg (Saale)**  
 Schloßgartenstraße 16  
 06406 Bernburg



Aufgestellt:  
 IVW Ingenieurbüro für Verkehrs- und  
 Wasserwirtschaftsplanung GmbH  
 Büro Bernburg  
 Friedensallee 30  
 06406 Bernburg



**Ausbau Parkplatz**  
 unterhalb Schlossensemble  
 in Bernburg (Saale)

**Anlage 3.3 zur BVL 813/18**  
**Vorzugsvariante 2a**  
**Lageplan**

Maßstab: ohne  
 Bernburg, den 29.06.2018