

Regelquerschnitt E-E

Schenktreppe, Station 0+70,0

Zufahrt im Gehwegbereich

Gemäß RStO 12, Tafel 6, Zeile 2

10 cm Kleinpflaster, gebraucht
5 cm Pflasterbettungssplitt
25 cm STS / Mineralgemisch B1 0/32

40 cm Gesamtaufbau

vorh. Erdplanum mit Massenausgleich


Nebenfläche / Fahrspur

Gemäß RStO 12, Tafel 3, Zeile 7

10 cm Kleinpflaster
5 cm Bettungsmörtel
20 cm Drainbetontragschicht
20 cm FSS / Mineralgemisch B1 0/32

55 cm Gesamtaufbau

vorh. Erdplanum mit Massenausgleich

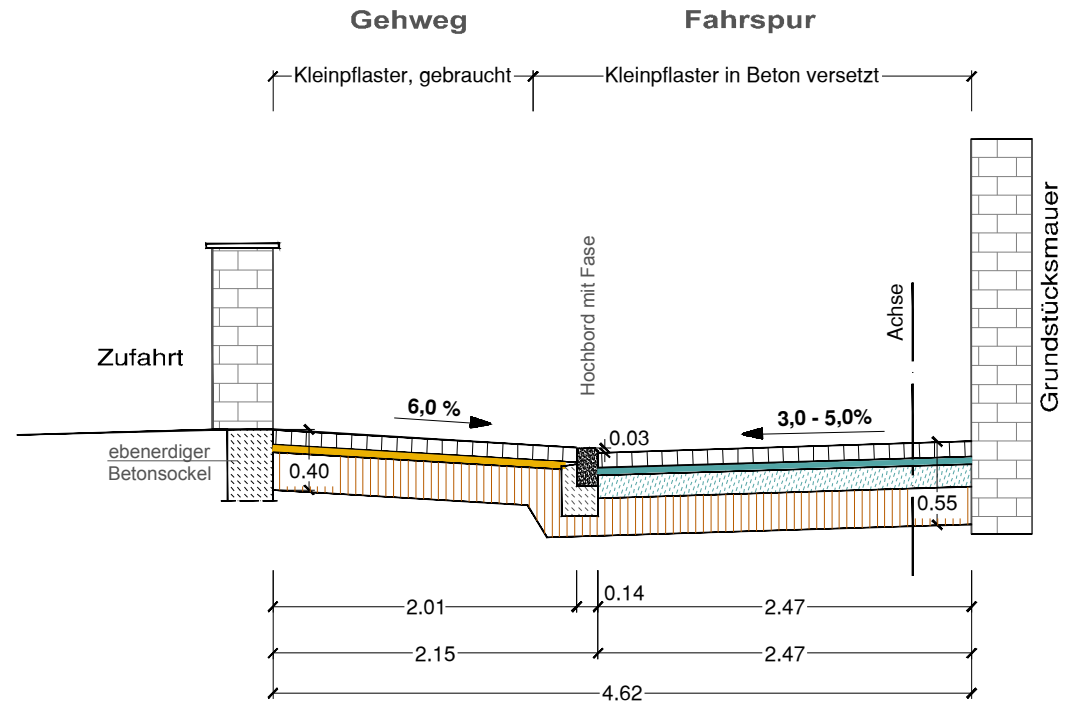

AG:



AN:



Beschlussvorlage

**Ausbau Schlossgartenstraße Teil 2 und Teil 3,
sowie Schentreppe mit Ausbaugrenzen Lange Straße**

Regelquerschnitt Schentreppe
unterer Bereich, St. 0+070,0

Bearbeitet / gez.: rh
Datum: 23.08.2019

Plan-Nr.: 19007-VP-RP-01

Maßstab 1: 50

Anlage 3.5 zur BVL 0058/19