




Bernburg (Saale), 11.09.19

Regelquerschnitt

**Fahrspur
in Asphalt**

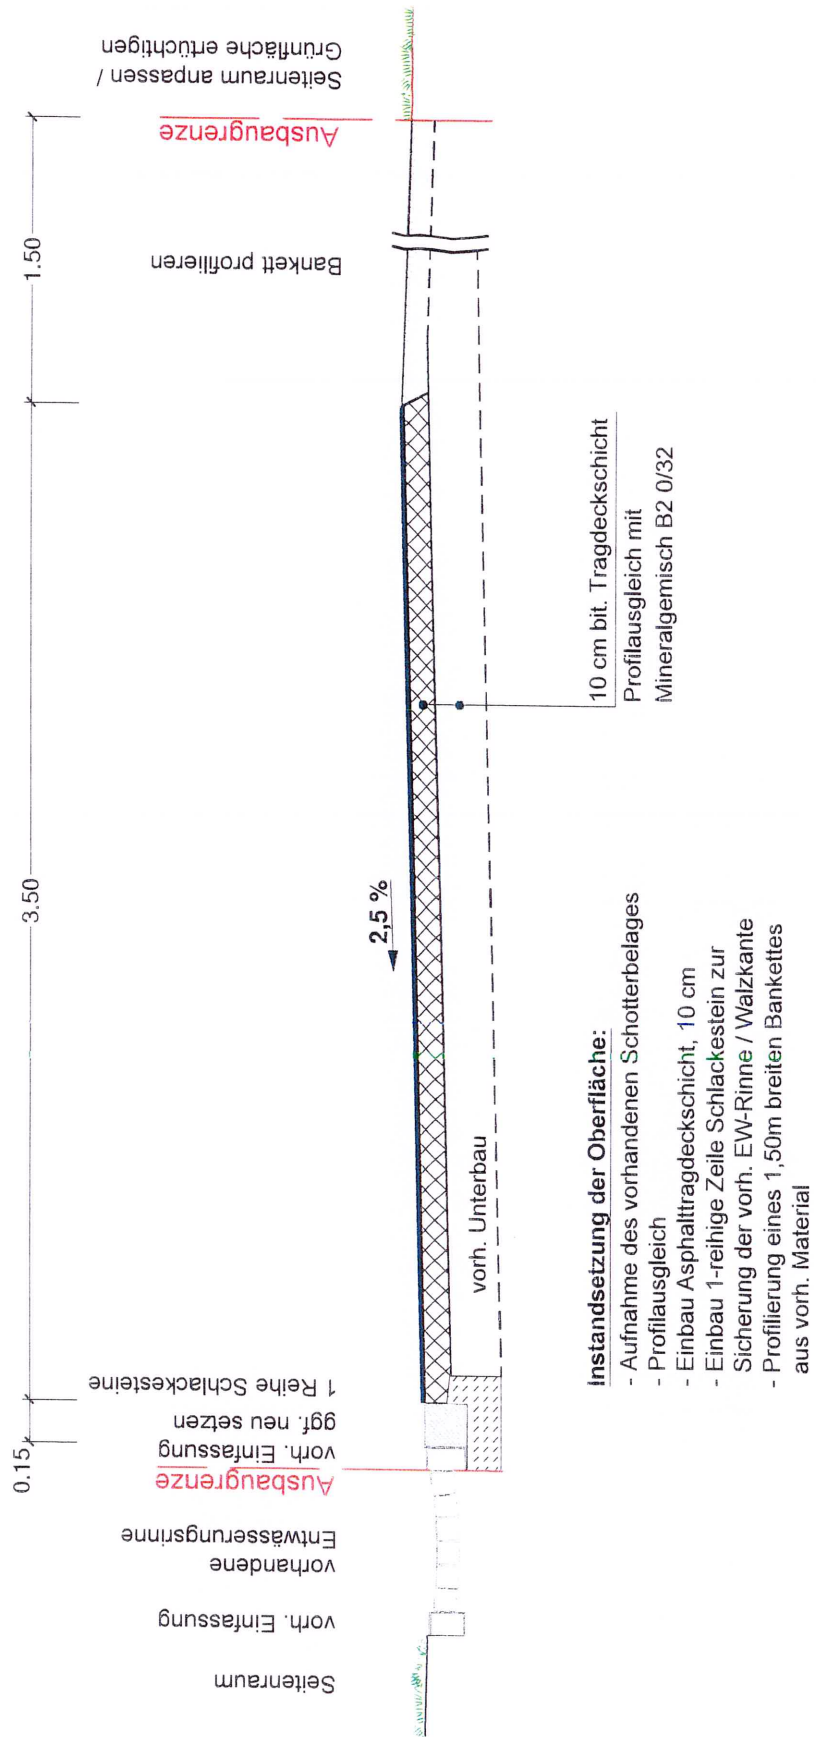

Instandsetzung der Oberfläche:

- Aufnahme des vorhandenen Schotterbelages
- Profilausgleich
- Einbau Asphalttragdeckschicht, 10 cm
- Einbau 1-reihige Zeile Schlackestein zur Sicherung der voh. EW-Rinne / Walzkante
- Profilierung eines 1,50m breiten Bankettes aus voh. Material

Eine entsprechende Tragfähigkeit und Frostsicherheit ist infolge eines fehlenden Baugrundgutachtens und damit einer Bemessung des Oberbaus nicht nachweisbar.



Instandsetzung Stadtstraßen Bernburg (Saale)
und Ortsteile 2020

Regelquerschnitt - Variante 2 (ohne Maßstab)
Alte Dorfstraße 2b-4 in Aderstedt